


novo volume na
circulação vertical para
valorizar e integrar as
edificações

retirar brises de concreto
e substituir esquadrias
com fachada glazing

entrada no nível
do passeio

novo uso para o
subsolo

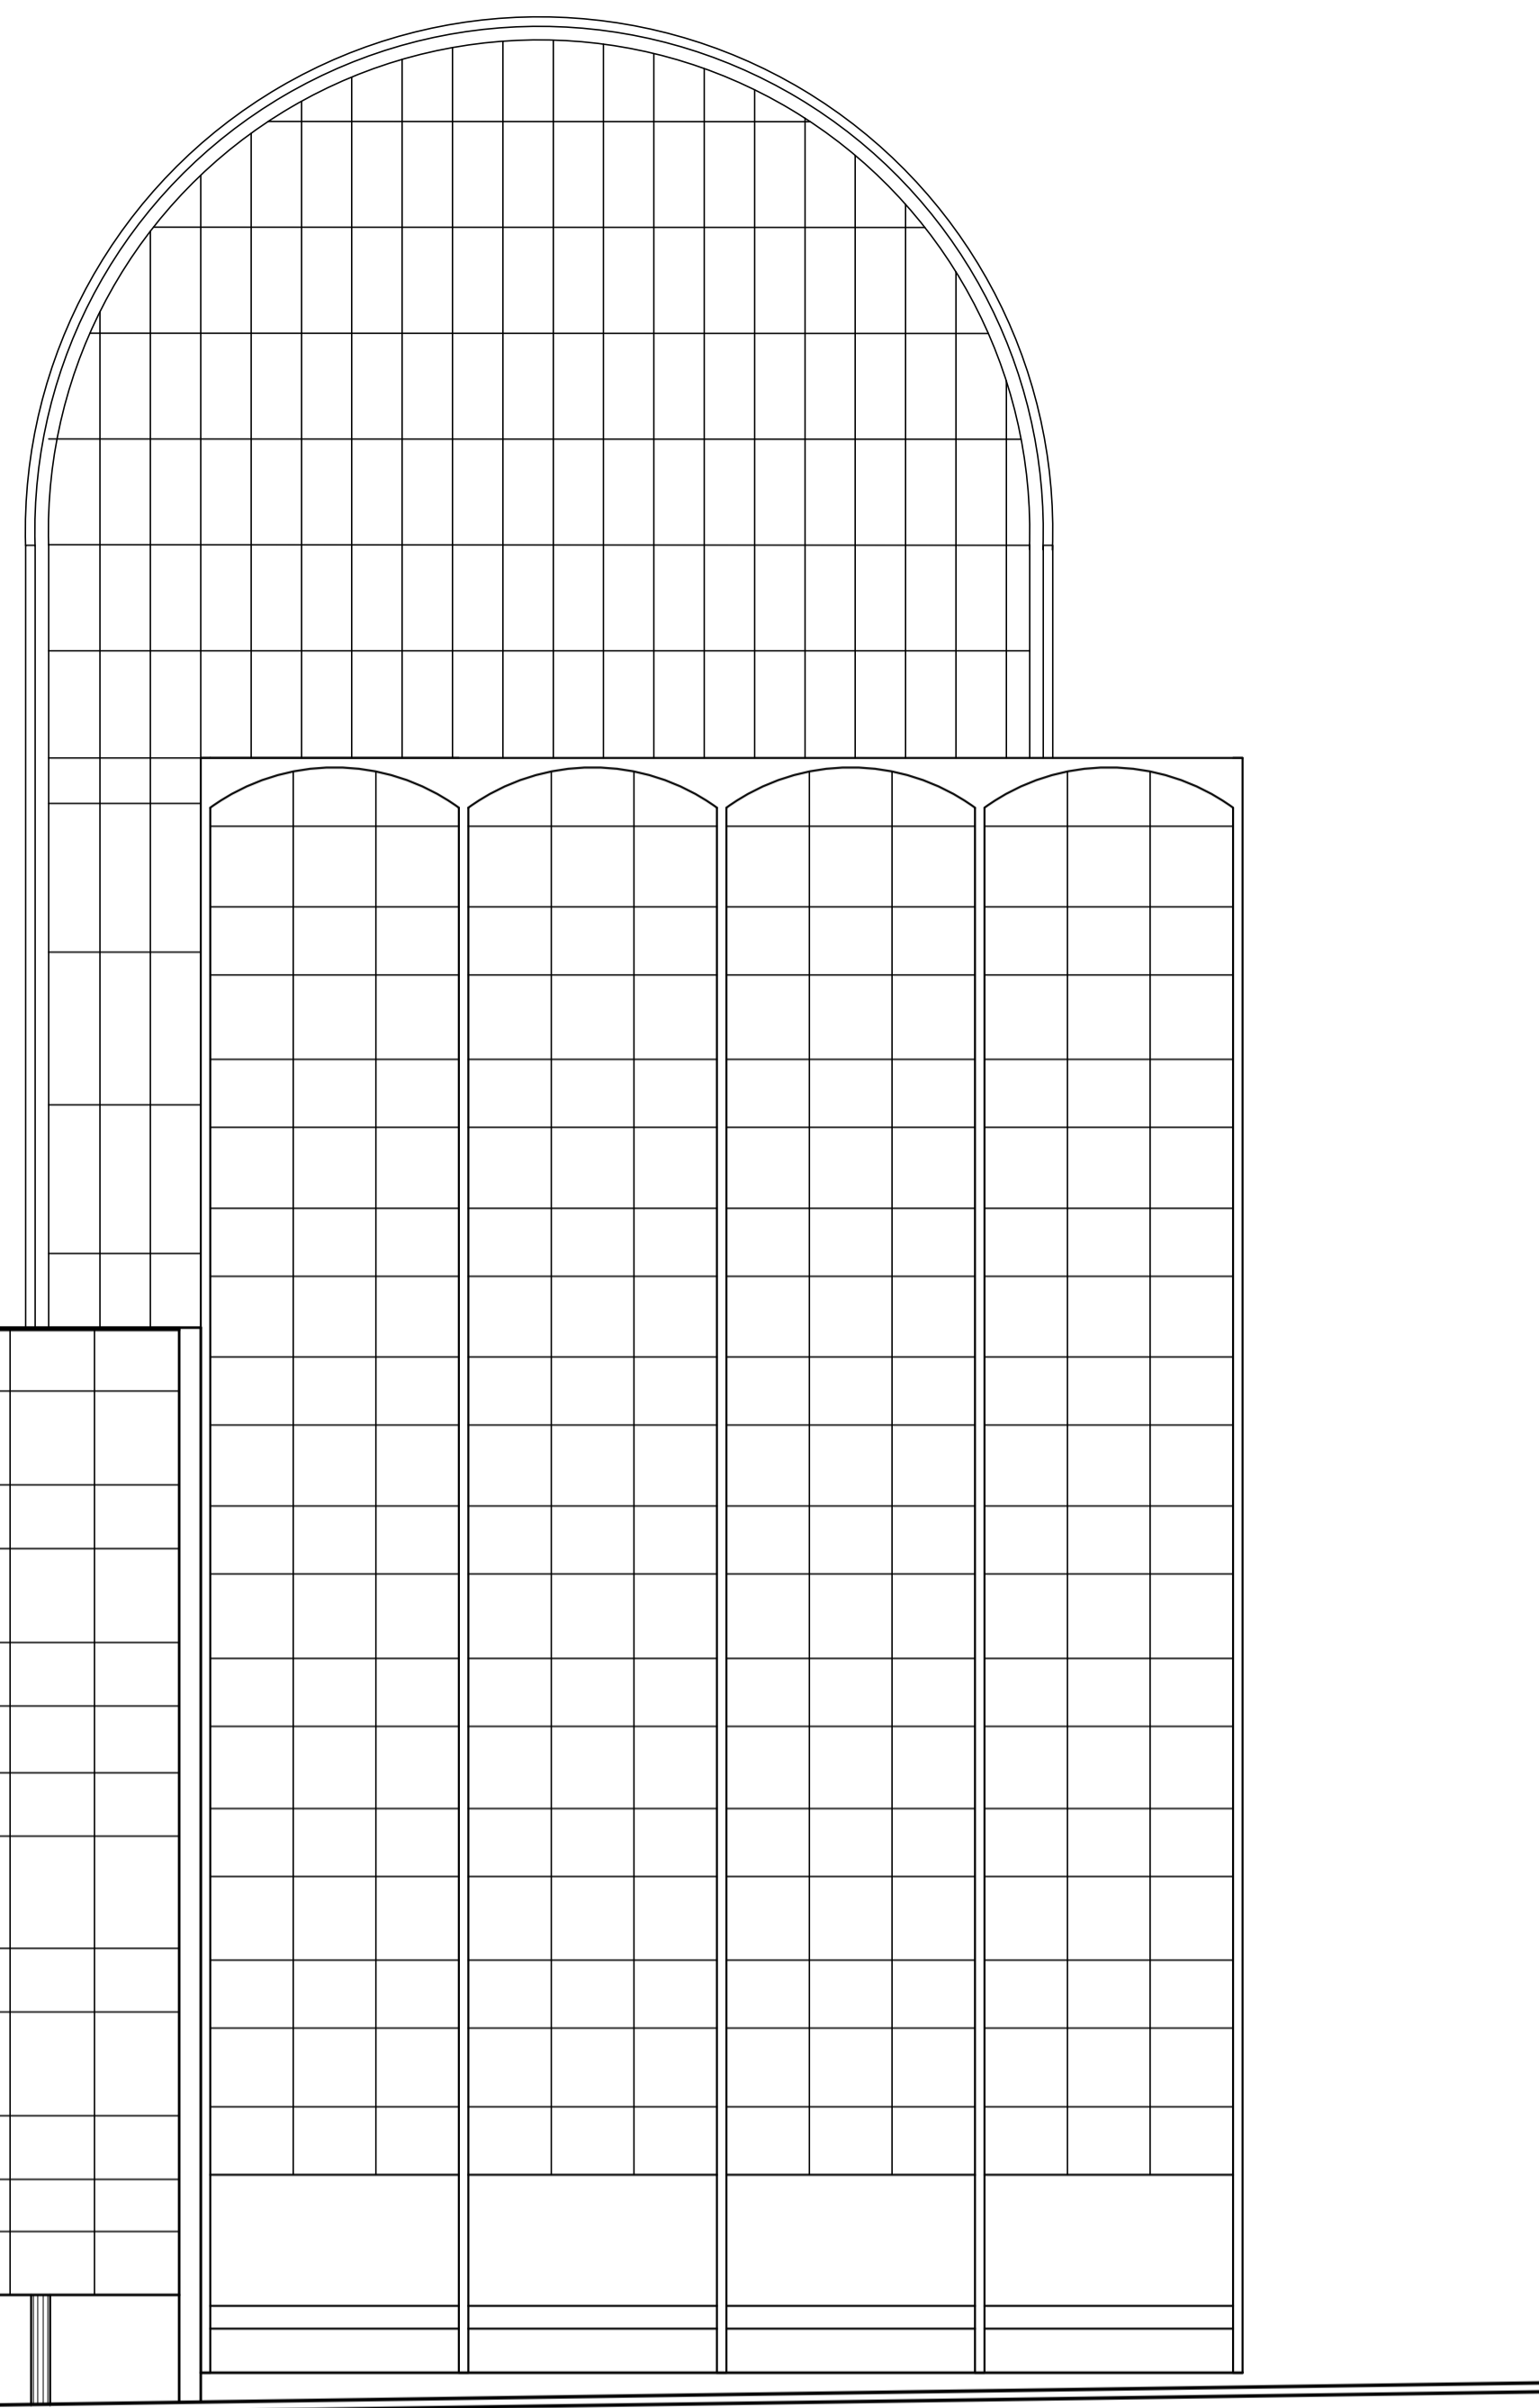

FACHADA

