




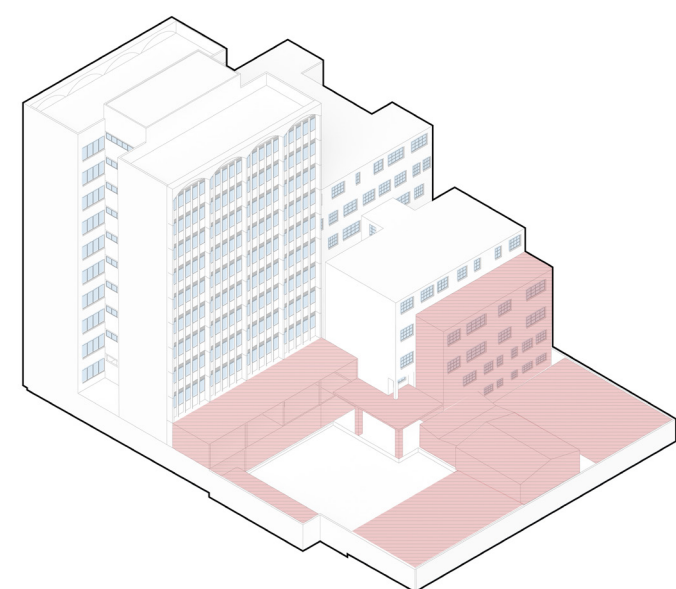


SITUAÇÃO ATUAL
■ A DEMOLIR

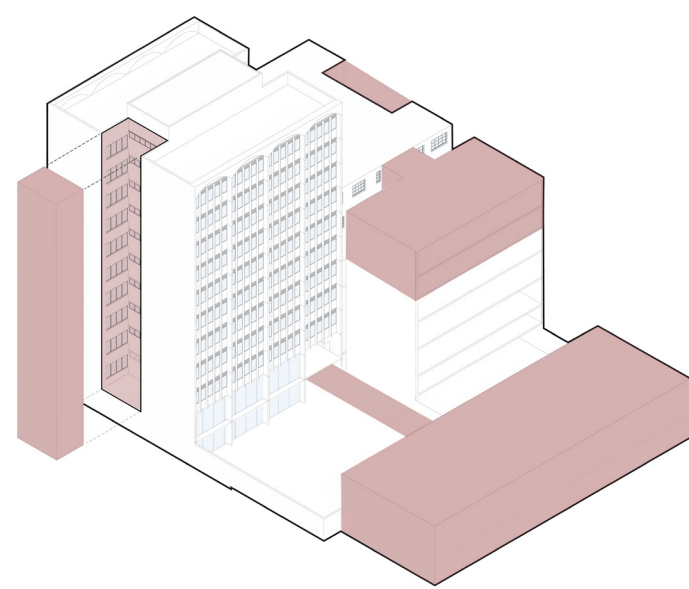


VOLUMES PROPOSTOS
■ ADIÇÃO DE NOVOS VOLUMES

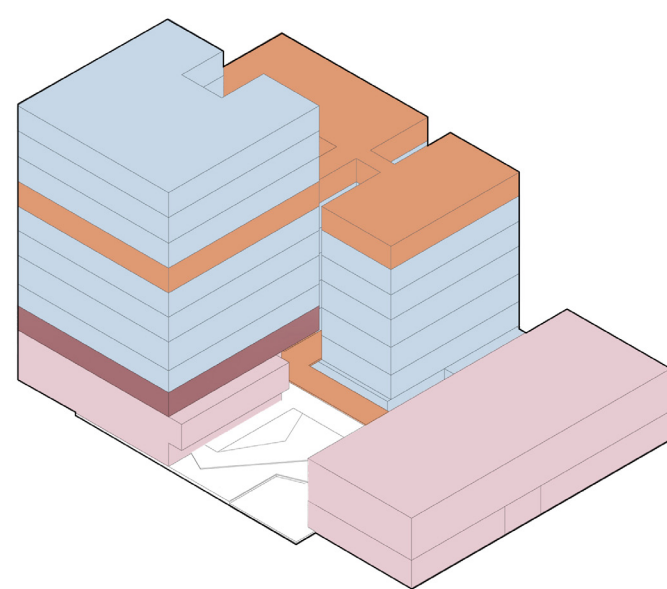


SETORIZAÇÃO
■ PEDAGÓGICO
■ ÁREAS DE CONVÍVIO
■ ADMINISTRAÇÃO E PROFESSORES
■ ESPAÇOS PÚBLICOS

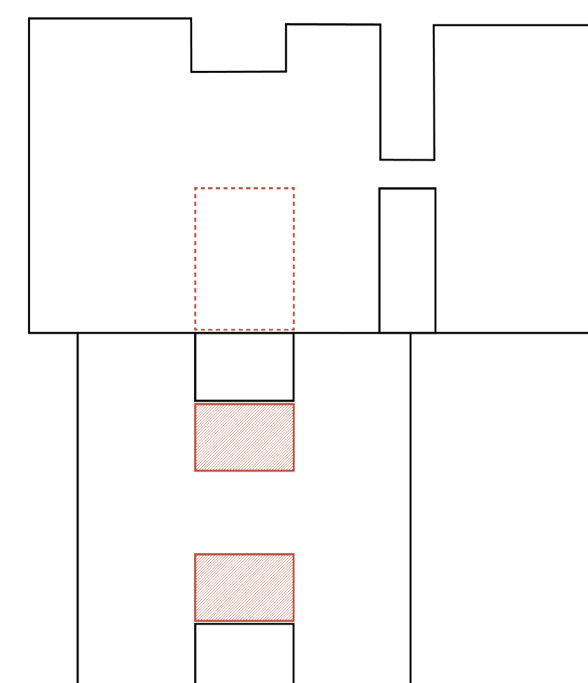

PAVIMENTO TIPO EXISTENTE

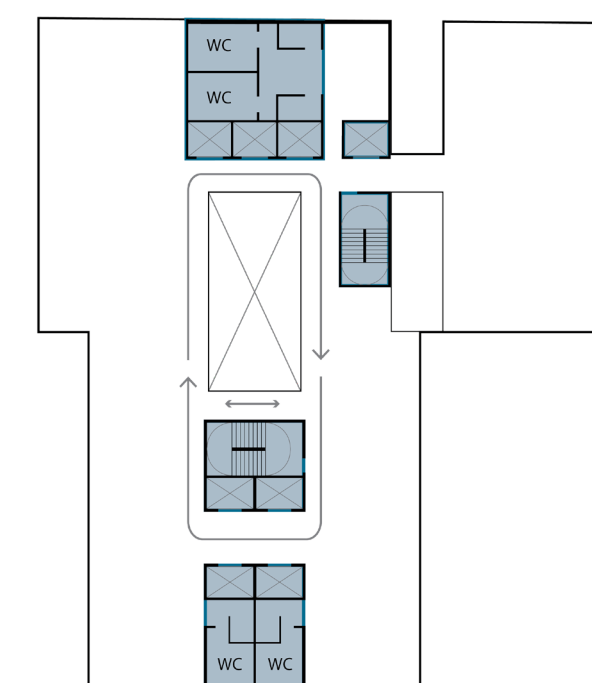

NOVO EIXO DE CIRCULAÇÃO E SANITÁRIOS

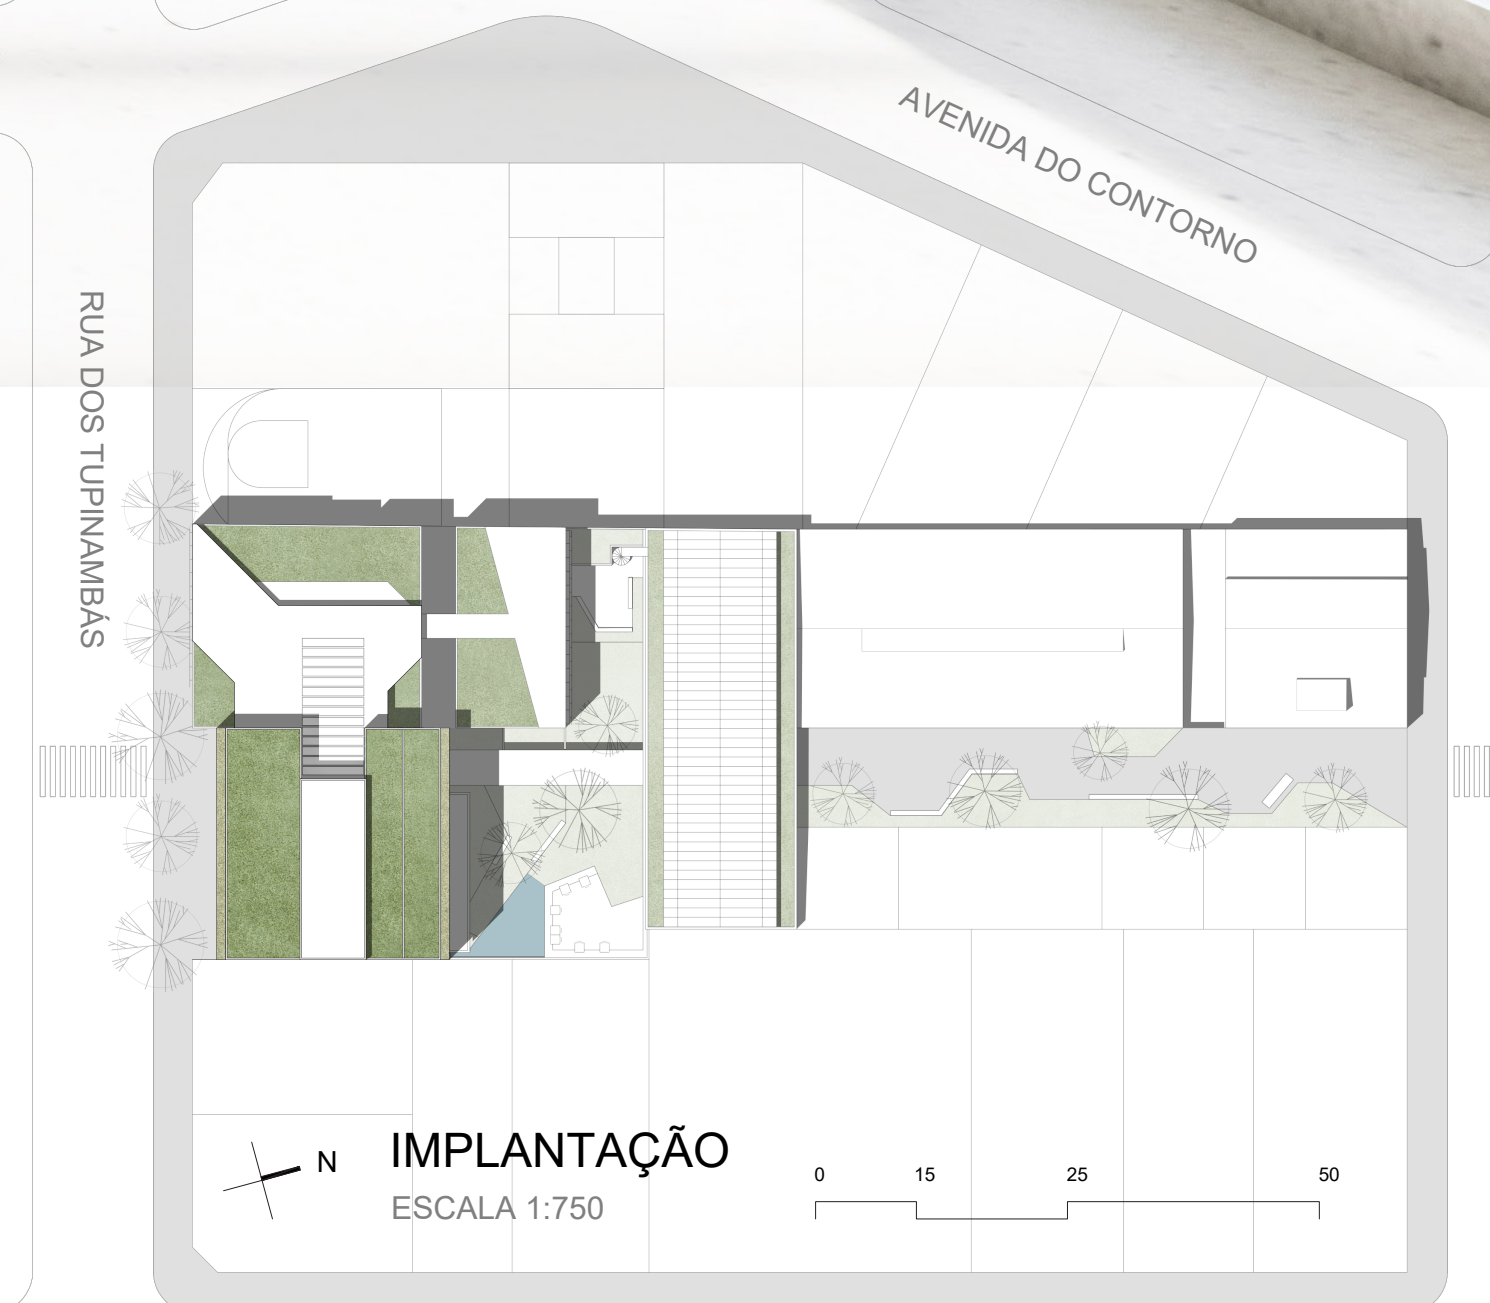

AVENIDA OLEGÁRIO MACIEL



CONCURSO DE ARQUITETURA SENAC BH

