


CORTE CONSTRUTIVO  
Escala 1:50



PASSARELAS E ACOMODAÇÃO ENTRE OS NÍVEIS DOS BLOCOS 1 e 2  
Escala 1:50

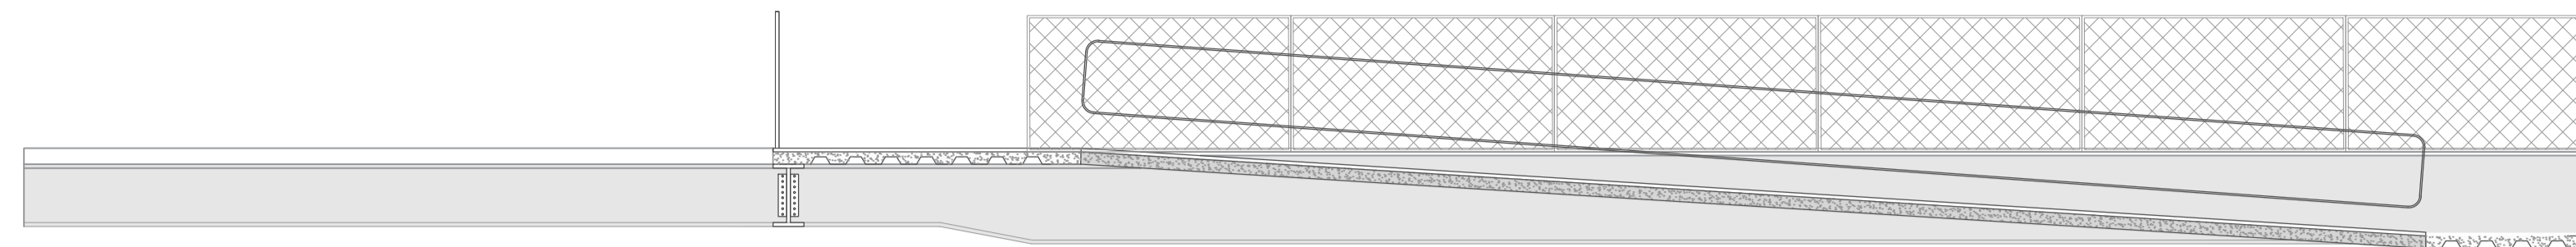