




- TÉRREO - ESC. 1/200:
1. HALL
 2. CENTRAL DE ATENDIMENTO
 3. HALL DE ELEVADORES
 4. BIBLIOTECA
 5. CANTINA/ FOYER
 6. AUDITÓRIO MULTIUSO
 7. PÁTIO DESCOBERTO
 8. CETHAG - TRIAGEM E HIG.
 9. CETHAG - ADM
 10. CETHAG - ESTOQUE SECO
 11. CETHAG - EXPEDIÇÃO SECA
 12. CETHAG - ANTECÂMARA
 13. CETHAG - AÇOUGUE
 14. CETHAG - HORTIFRUTI
 15. CETHAG - EXPEDIÇÃO FRIA
 16. CETHAG - HIGIENIZAÇÃO
 17. RESÍDUOS SÓLIDOS
 18. ESPAÇO FUNCIONÁRIOS
 19. VESTIÁRIOS FUNCIONÁRIOS
 20. GARAGEM
 21. SUBESTAÇÃO
 22. MANUTENÇÃO
 23. ELEVADORES DE SERVIÇO
 24. ACESSO DE PEDESTRES
 25. ACESSO AO RESTAURANTE
 26. ACESSO DE VEÍCULOS
 27. ACESSO AO TERRENO DE FUNDOS

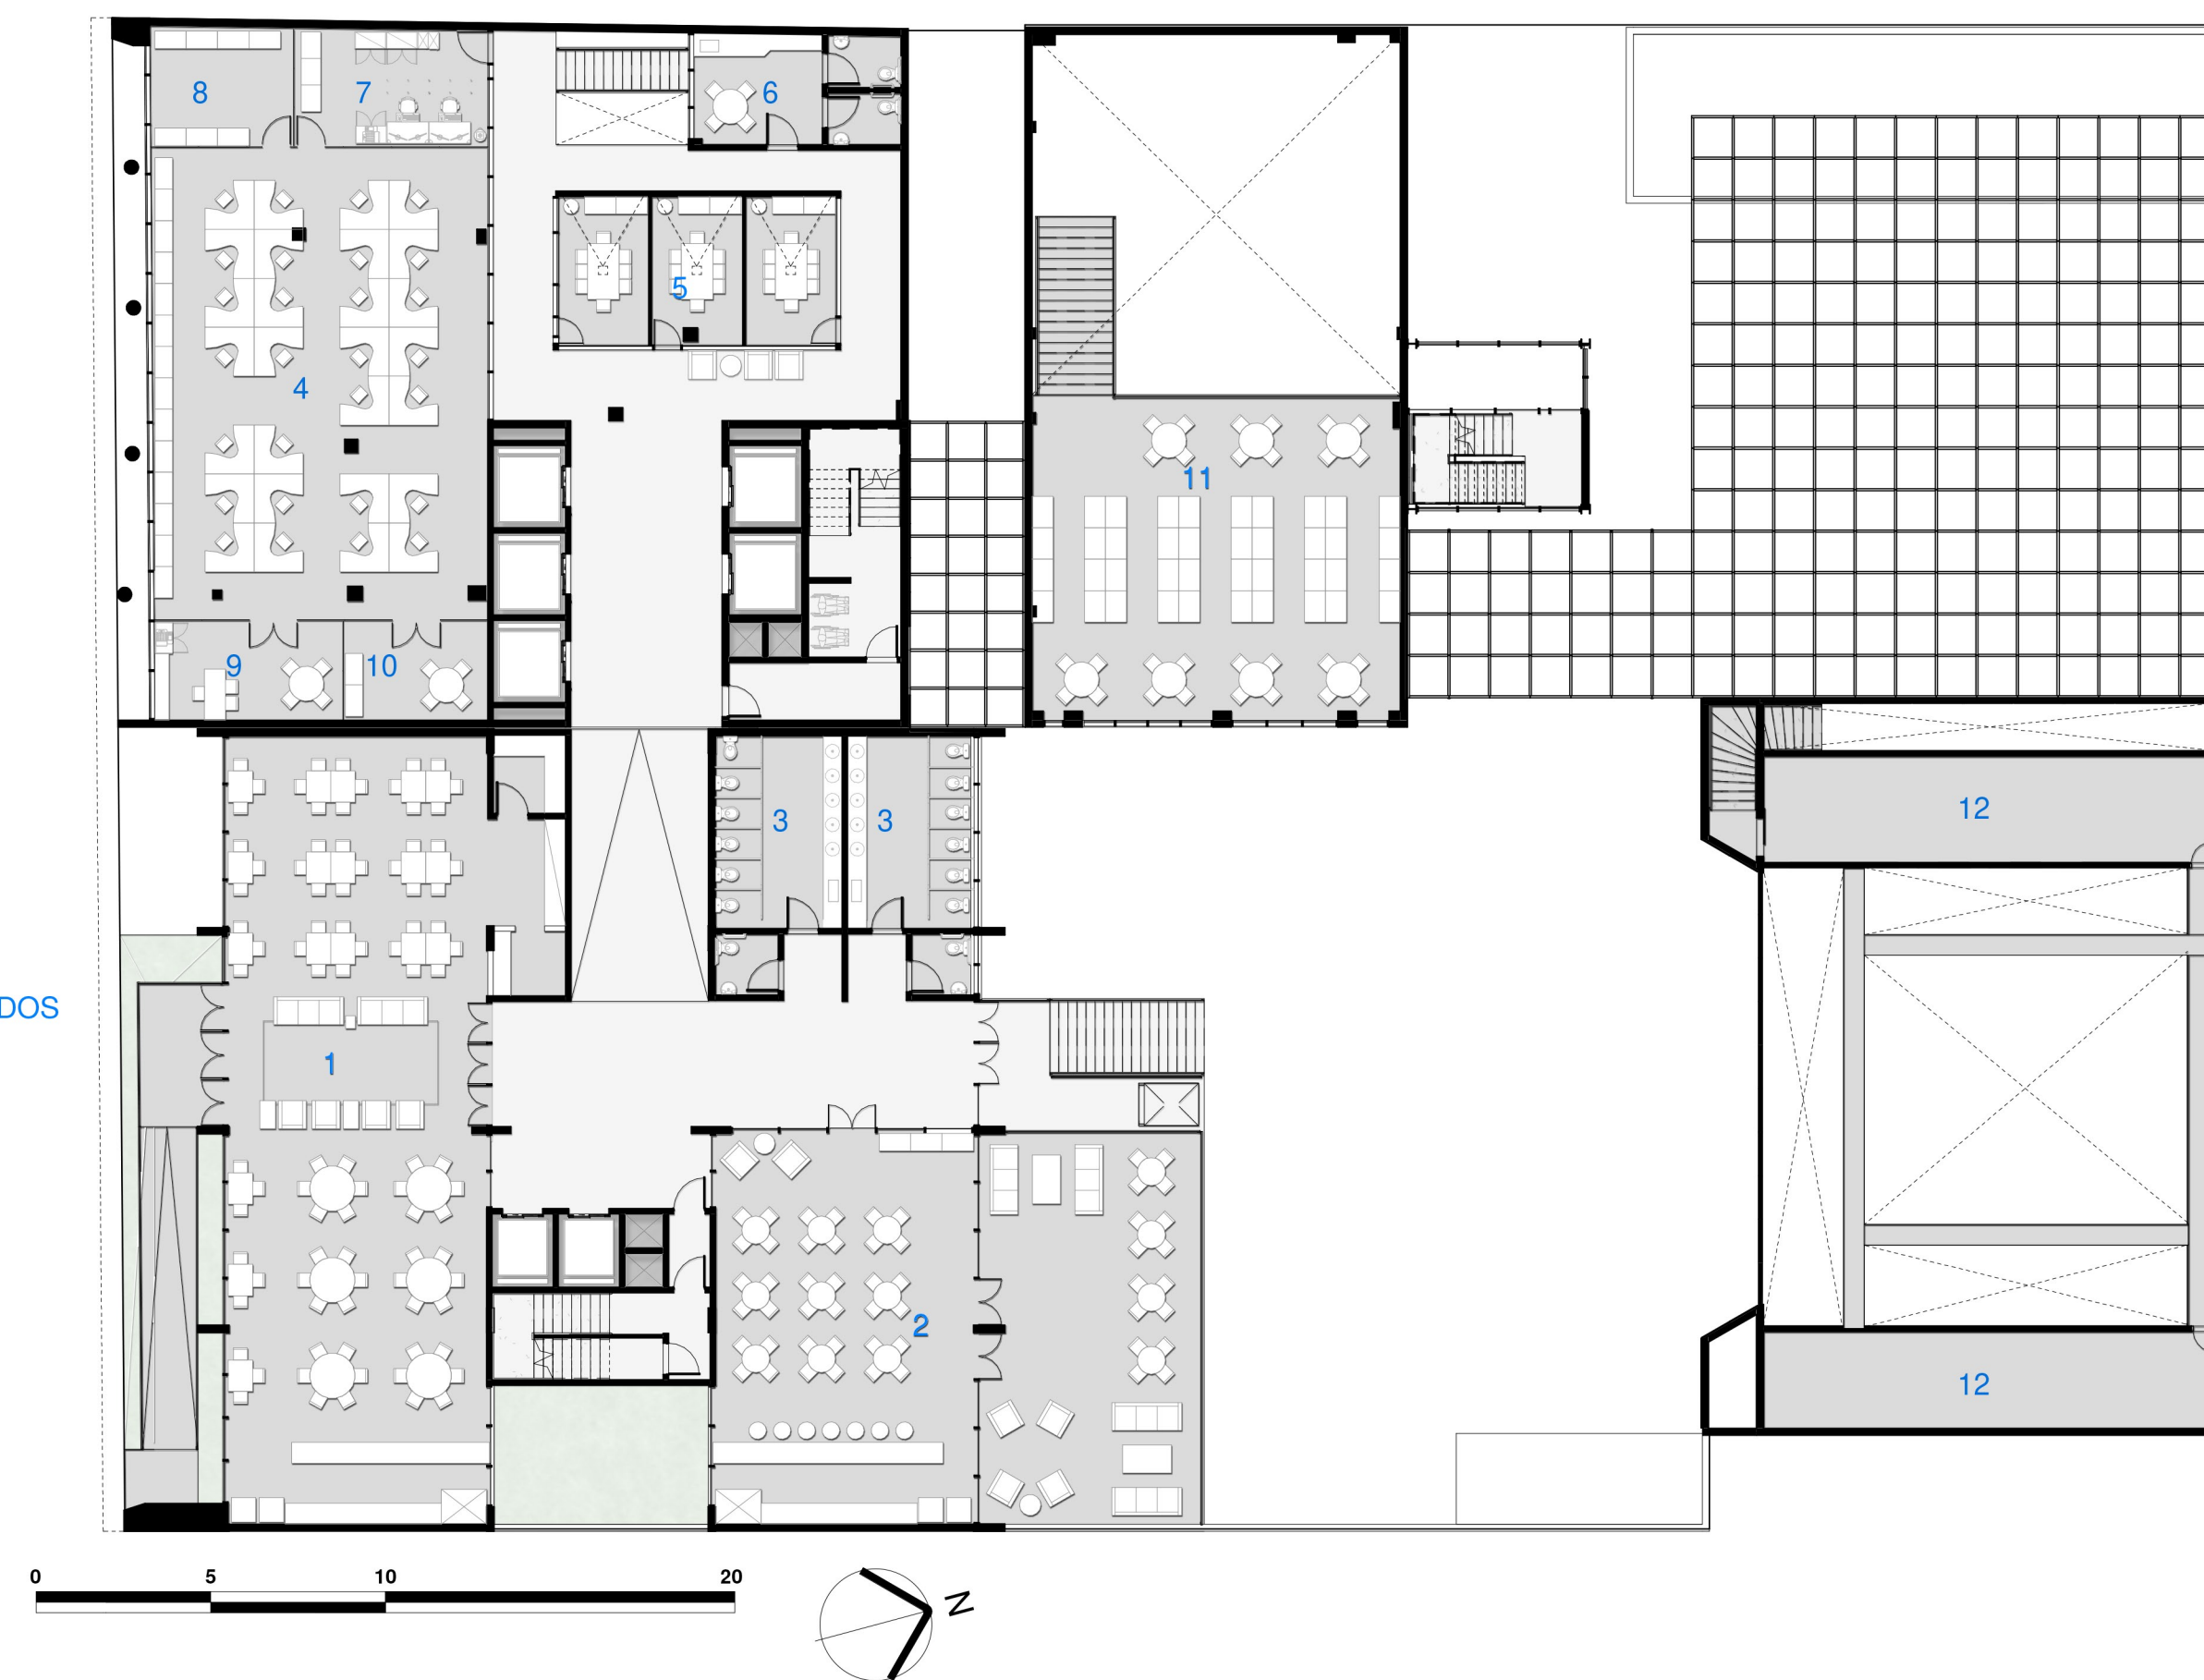

- 2º PAVIMENTO - ESC. 1/200:
1. RESTAURANTE
 2. BAR/ CAFÉ
 3. SANITÁRIOS
 4. ADMINISTRATIVO E APOIO
 5. REUNIÕES COM VÍDEO
 6. COPA FUNCIONÁRIOS
 7. MANUTENÇÃO T.I.
 8. ALMOXARIFADO
 9. DIREÇÃO
 10. REUNIÕES
 11. BIBLIOTECA (MEZANINO)
 12. ÁREA TÉCNICA AUDITÓRIO

AUDITÓRIO MULTIUSO



AUDITÓRIO MULTIUSO A PATIR DO BAR/ CAFÉ



CONCURSO DE ARQUITETURA SENAC BH

