




pavimento tecnologia | bloco 2 nível +19,16 | bloco 1 nível +18,78
1:200

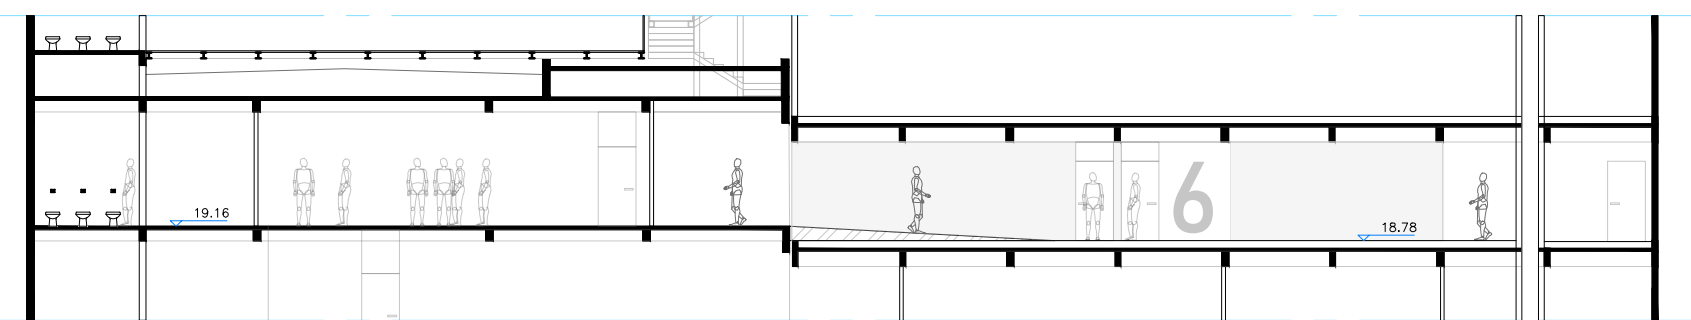


corte esquemático conexão de níveis

PAVIMENTO +19,16 | +18,78 | saúde

112. Sala flexível.....	67,7m²	120. Sanitário acessível 2.....	4,28m²
113. Depósito central.....	17,53m²	121. Sanitário geral 1.....	9,38m²
114. Laboratório de informática 1.....	67,60m²	122. Sanitário com fraudário.....	15,17m²
115. Laboratório de informática 2.....	73,07m²	123. Sanitário geral 2.....	8,27m²
116. Laboratório de tecnologia 2.....	84,21m²	124. Depósito 2.....	5,56m²
117. Circulação horizontal.....	237,09m²		
118. Depósito 1.....	2,64m²		
119. Sanitário acessível 1.....	5,13m²		



pavimento flexível+convívio | bloco 2 nível +23,80 | bloco 1 nível +22,07
1:200

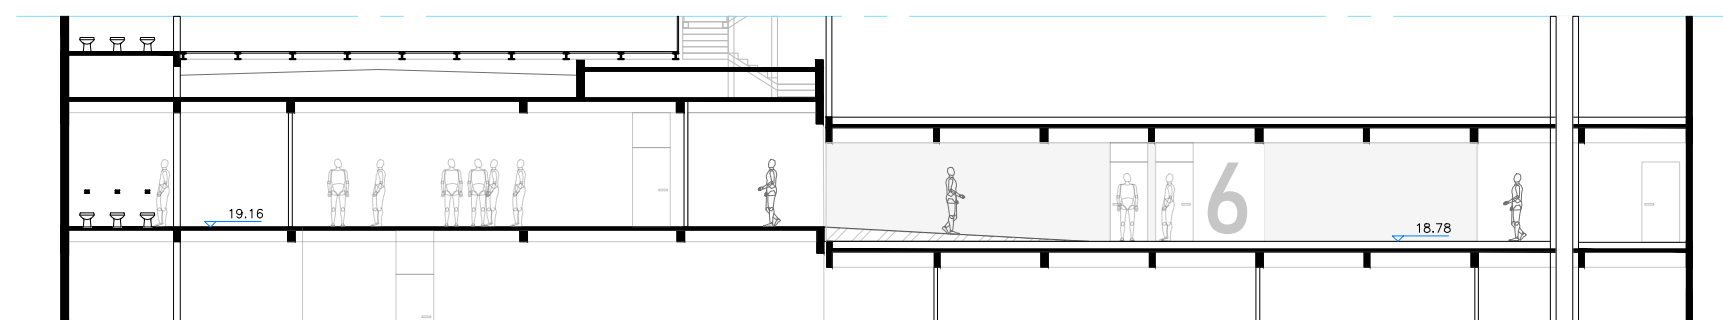


corte esquemático conexão de níveis

PAVIMENTO +23,80 | +22,07 | saúde


125. Sala flexível.....	67,6m²	134. Sanitário geral 2.....	8,27m²
126. Depósito central.....	17,53m²	135. Depósito 2.....	5,56m²
127. Circulação horizontal.....	119,52m²	136. Terraço.....	298,15m²
128. Depósito 1.....	2,64m²		
129. Sanitário acessível 1.....	5,13m²		
130. Sanitário acessível 2.....	4,28m²		
131. Sanitário geral 1.....	9,38m²		
133. Sanitário com fraudário.....	15,17m²		




perspectivas terraço convivio

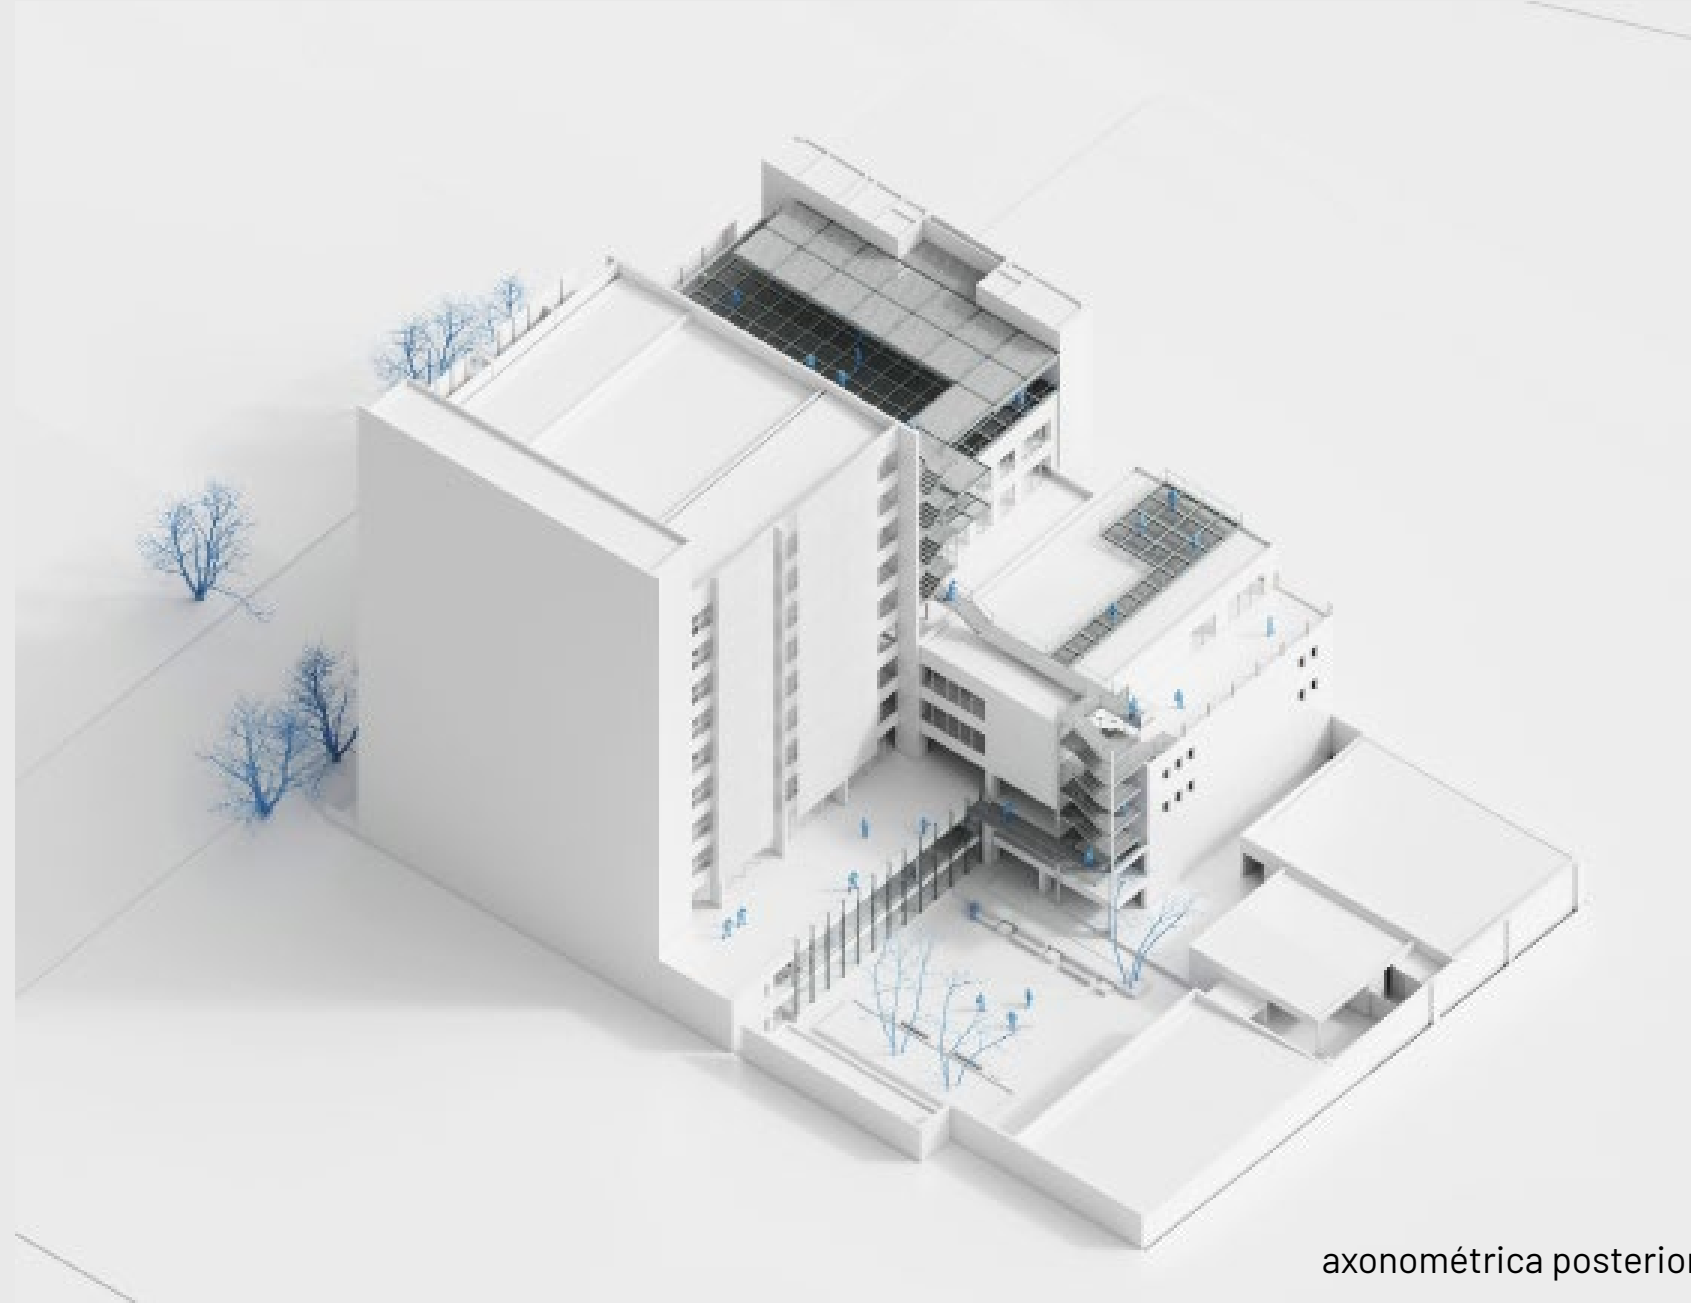

axonométrica posterior

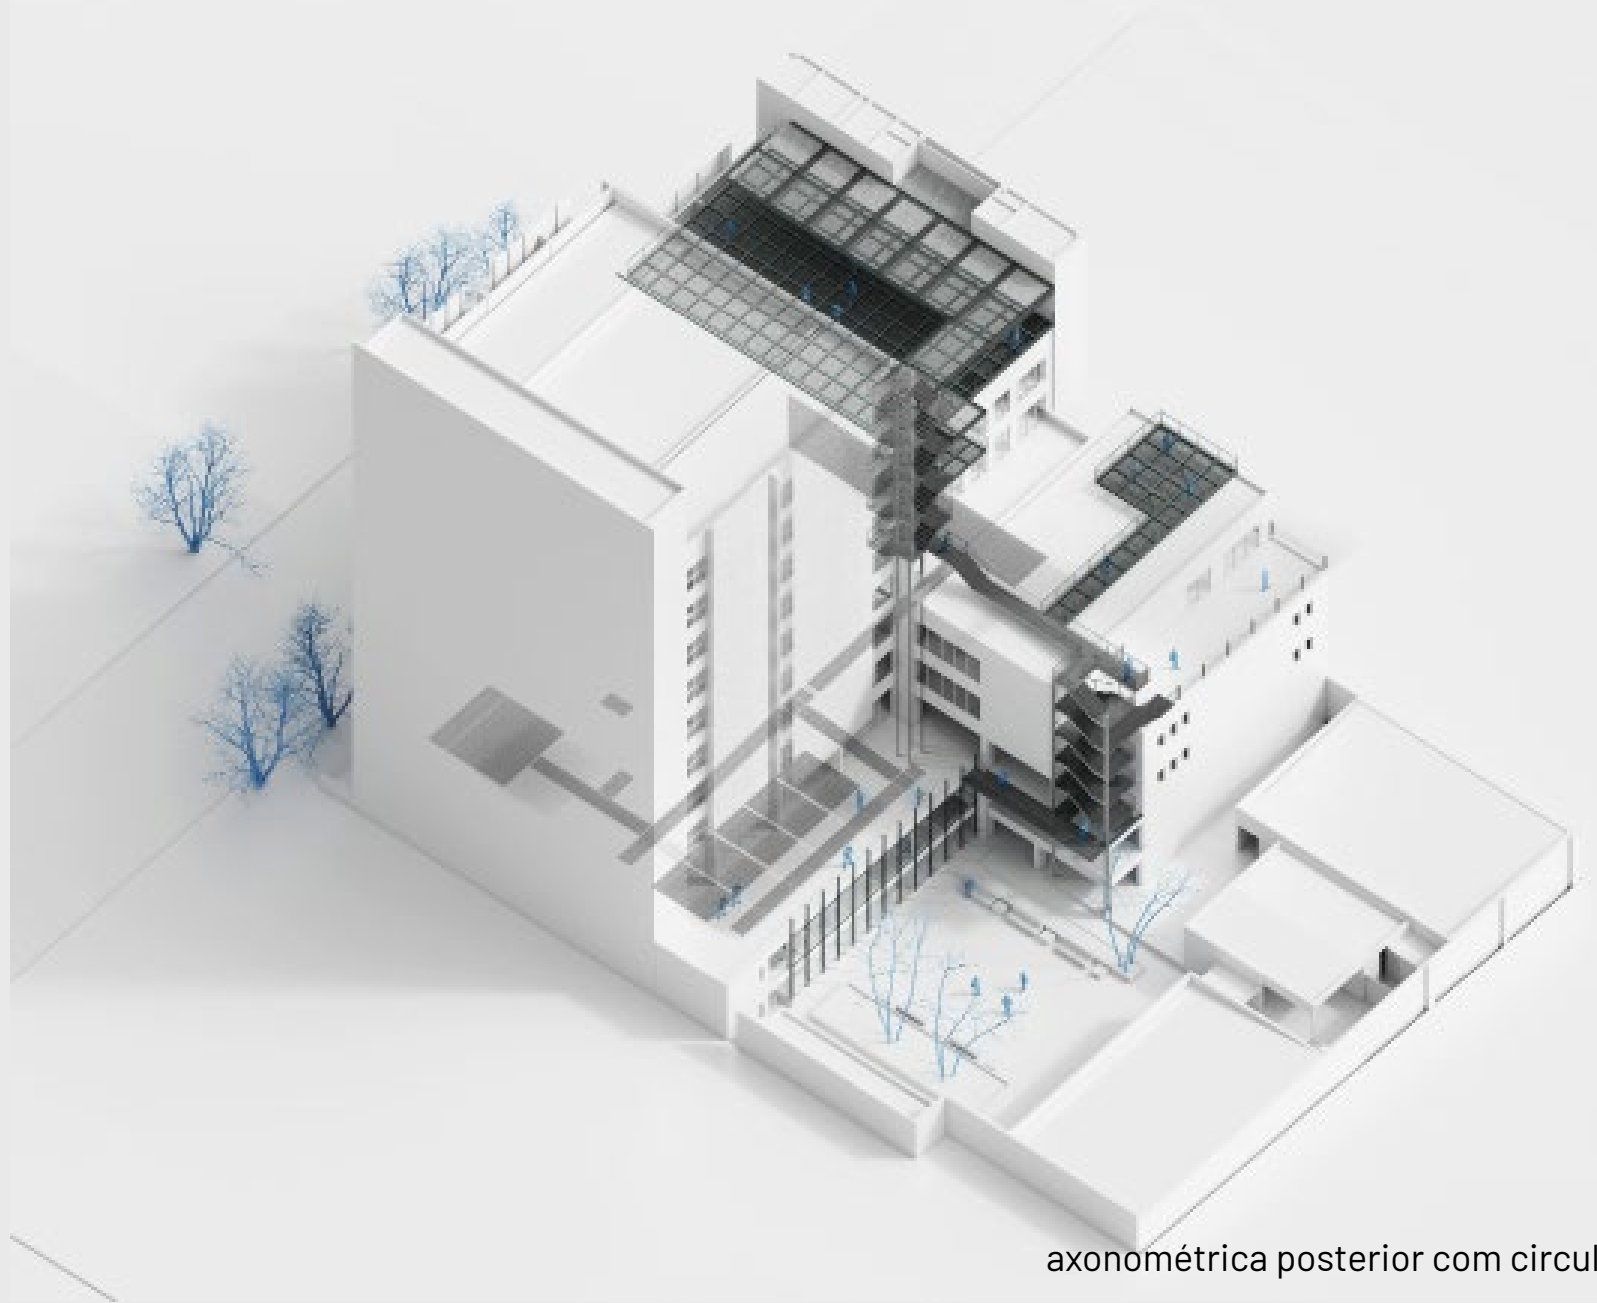

axonométrica posterior com circulações

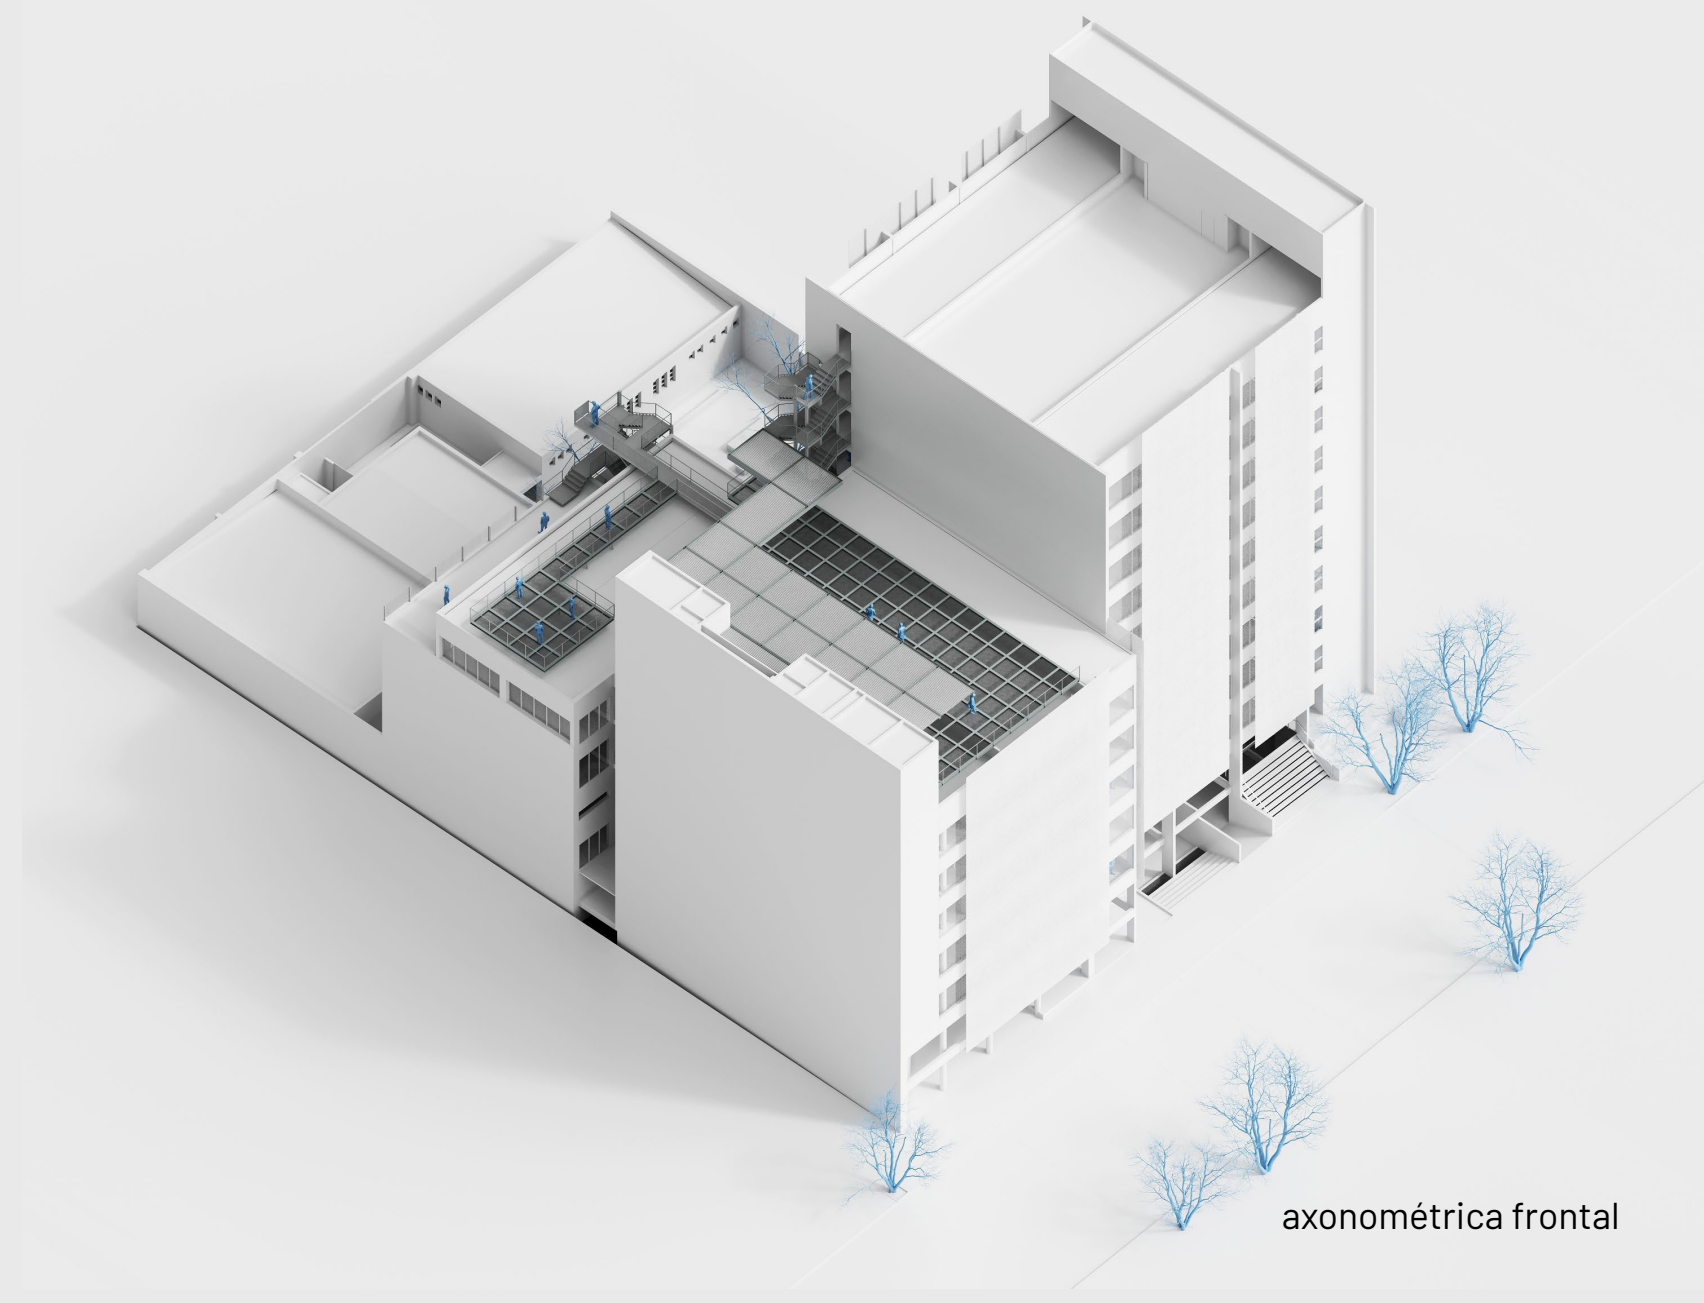

axonométrica frontal



CONCURSO DE ARQUITETURA SENAC BH

