


RUA TUPINAMBAS

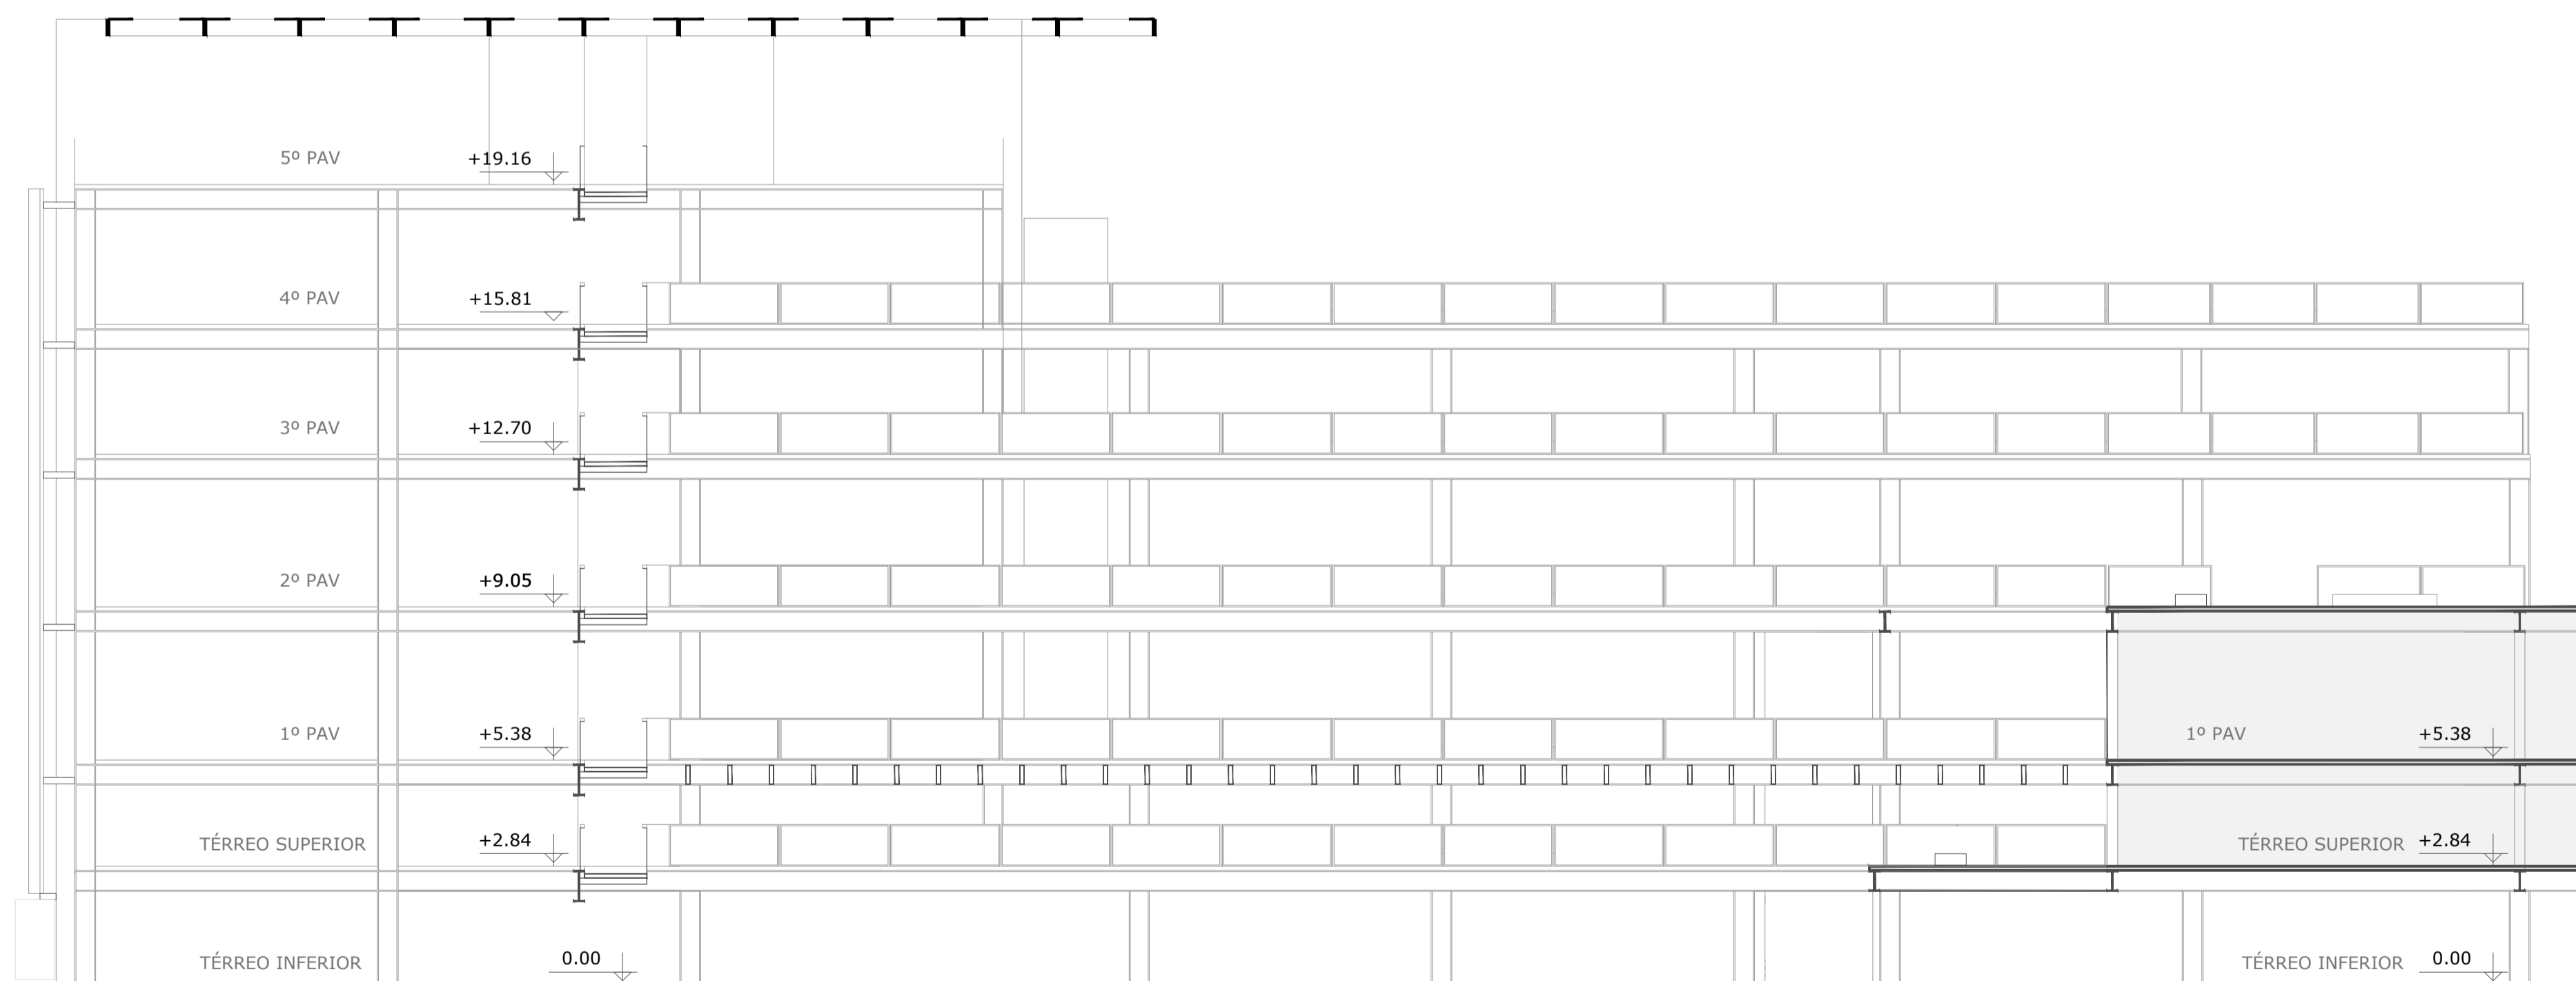

CENTRO DE DISTRIBUIÇÃO DO SENAC EM MINAS

FUTURA CONEXÃO

SEÇÃO D
ESCALA 1:125