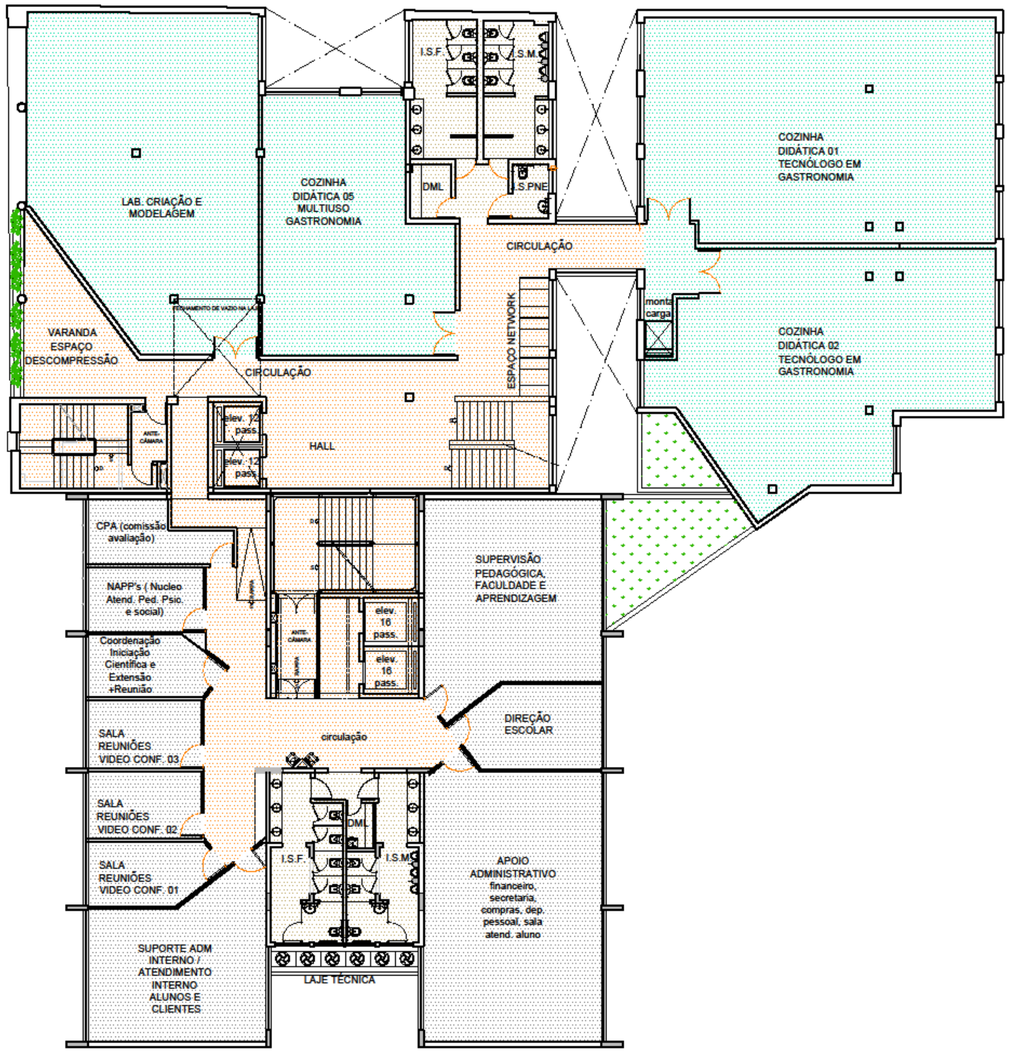

PLANTA - BLOCO 1 - BLOCO 2_2º PAVIMENTO

escala 1/125

ÁREA CONSTRUÍDA: 1.195,00m²

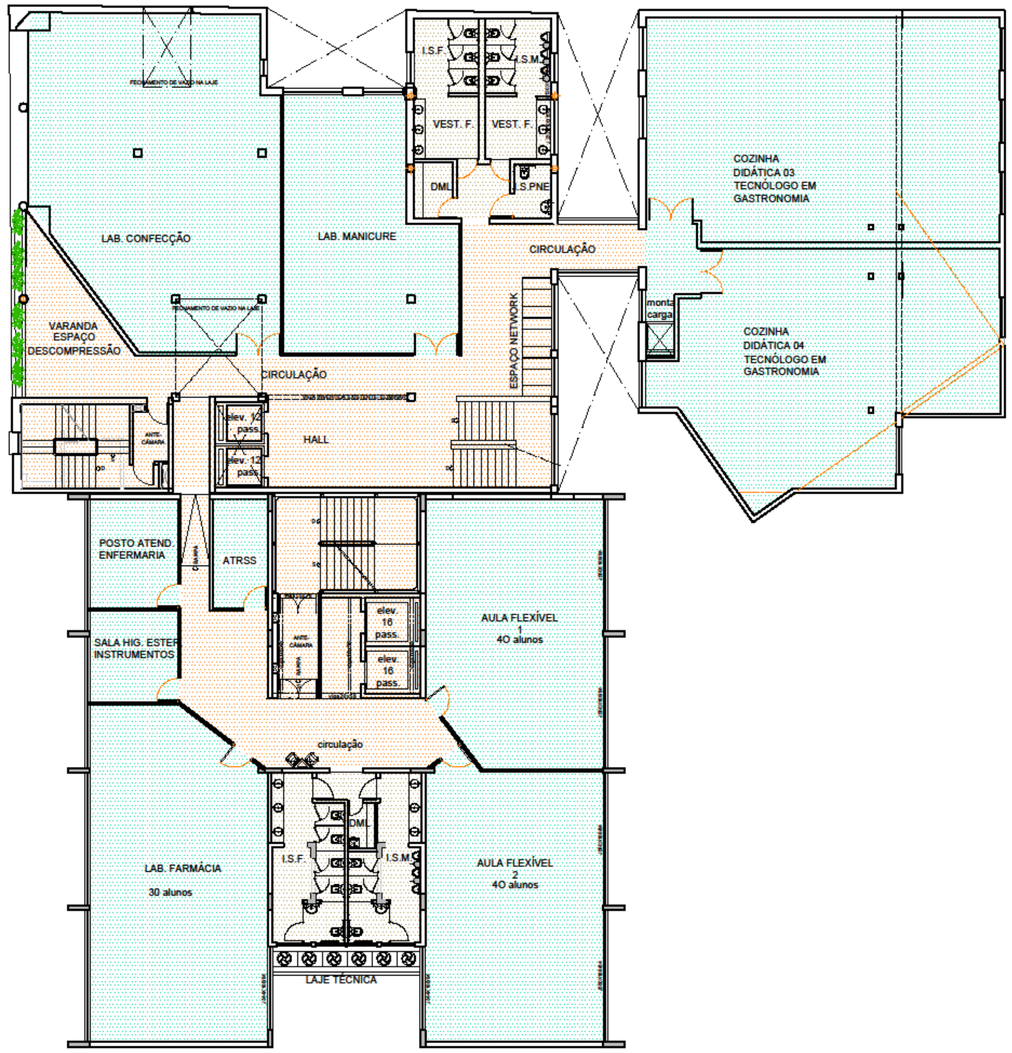

PLANTA - BLOCO 1 - BLOCO 2_3º PAVIMENTO

escala 1/125

ÁREA CONSTRUÍDA: 1.195,00m²
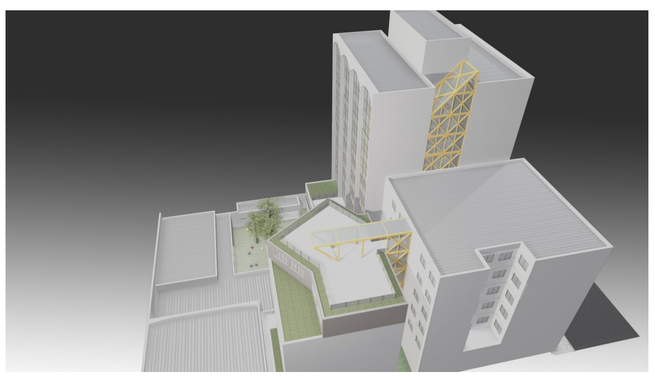
- CIRCULAÇÃO VERTICAL E HORIZONTAL
- SETORES ADMINISTRATIVOS, ATENDIMENTO E SERVIÇOS DE APOIO
- ESPAÇOS DE APRENDIZADO/ SALAS DE AULAS
- BANHEIROS E VESTIÁRIOS
- ÁREAS COM JARDINS / PERMEABILIDADE
- PÁTIO INTERNO: PISO GRAMA / PERMEABILIDADE DO SOLO