



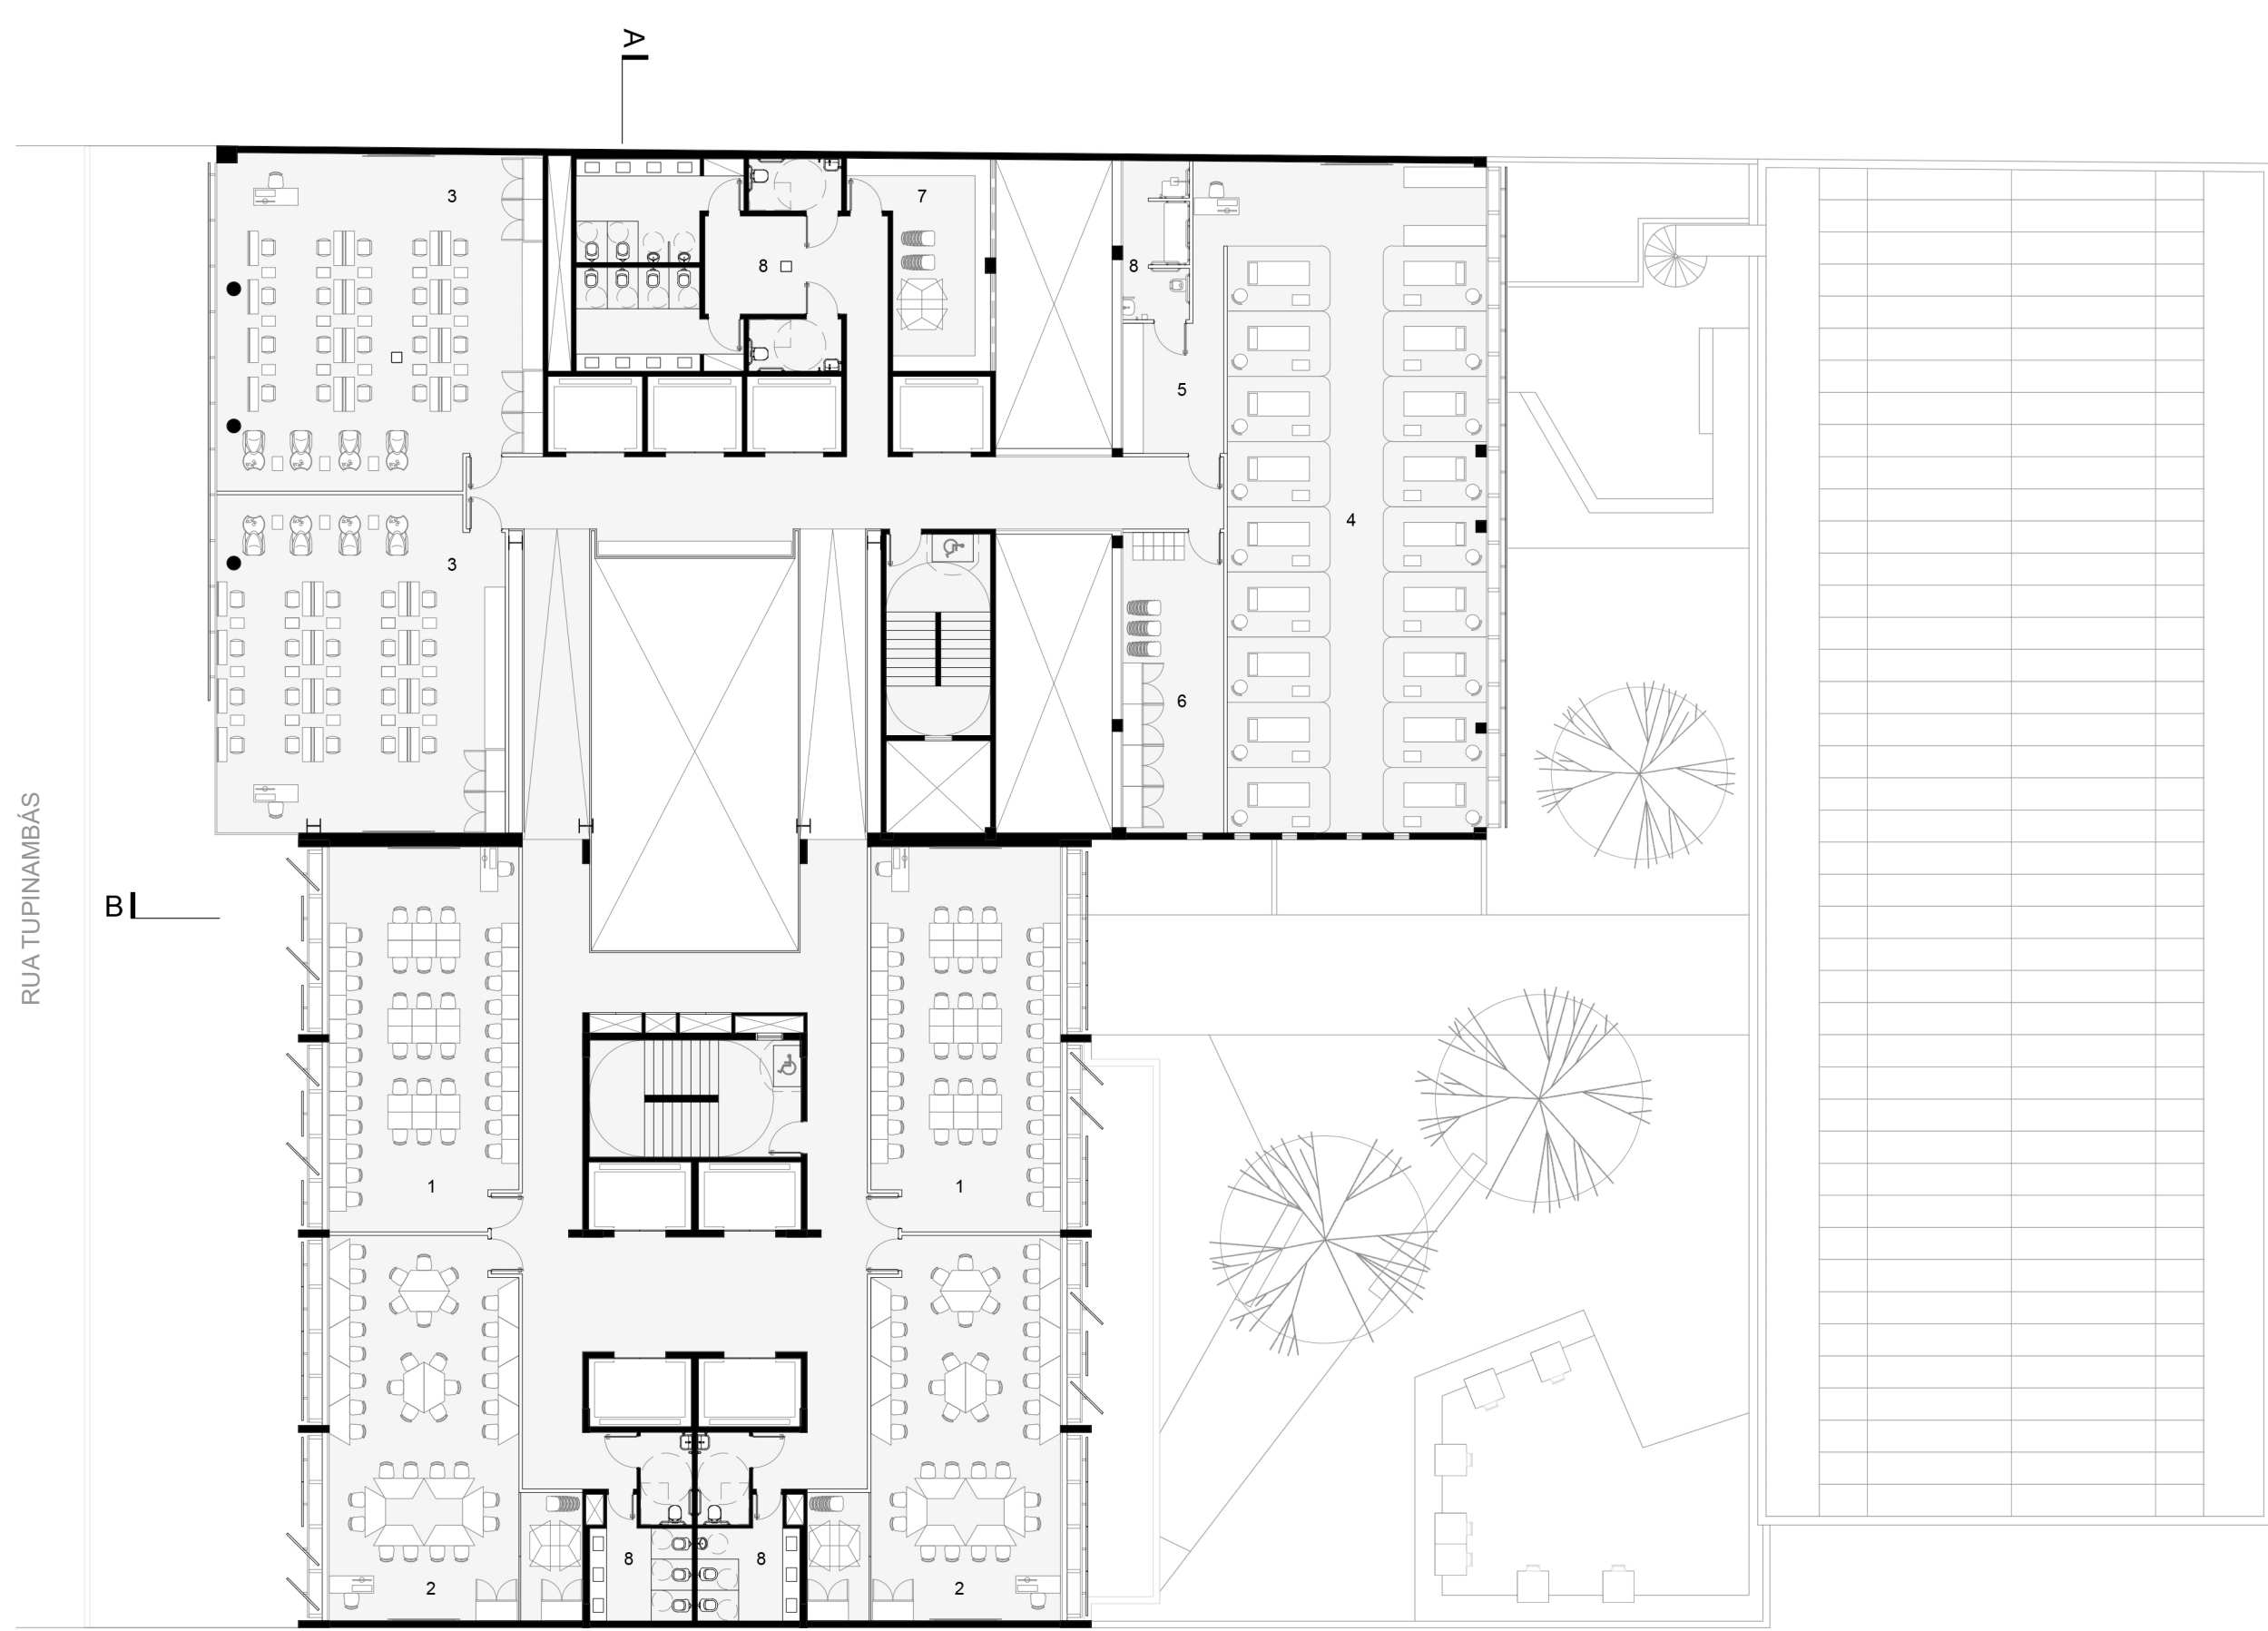


1. SALA HÍBRIDA (40 ALUNOS)
2. SALA FLEXÍVEL
3. SALÃO ESCOLA
4. LABORATÓRIO DE ESTÉTICA
5. ARMÁRIOS
6. DEPÓSITO ESTÉTICA
7. DEPÓSITO
8. SANITÁRIOS





PLANTA PAV. 5
ESCALA 1:200

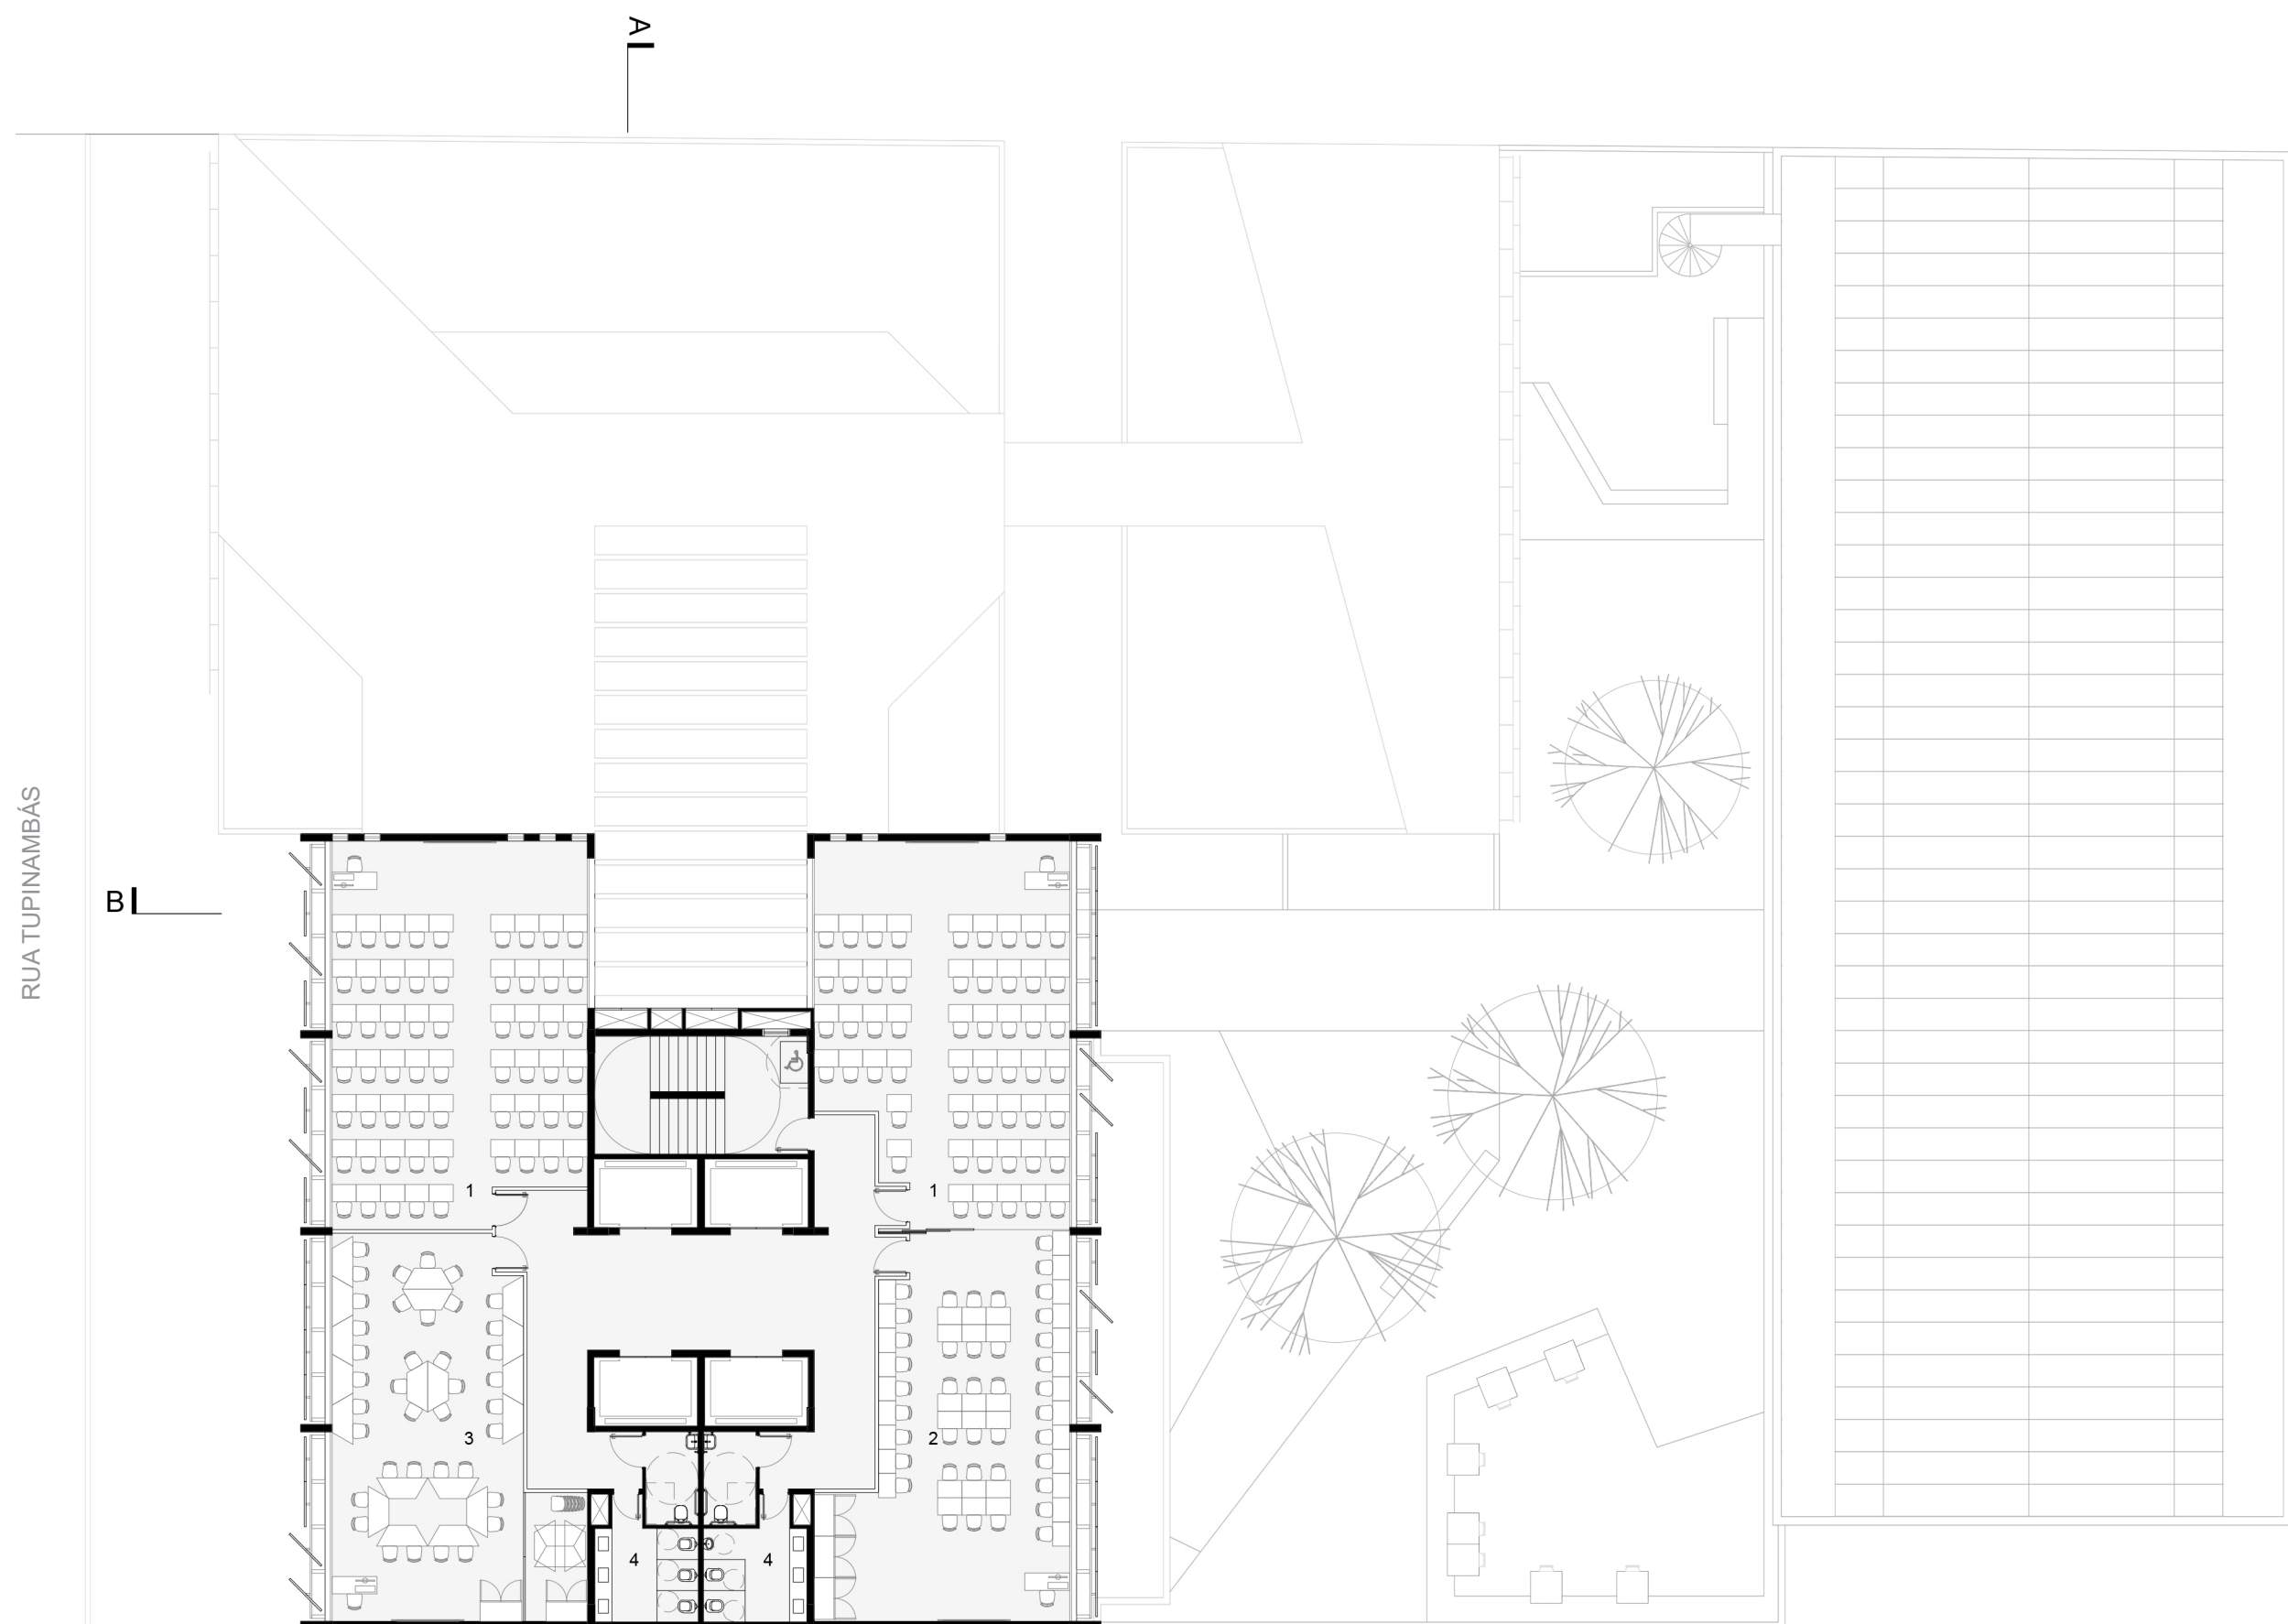


1. SALA HÍBRIDA (60 ALUNOS) MINI AUDITÓRIO
2. SALA HÍBRIDA (40 ALUNOS) MINI AUDITÓRIO
3. SALA FLEXÍVEL
4. SANITÁRIOS

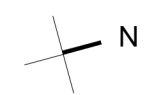


PLANTA PAV. 7
ESCALA 1:200

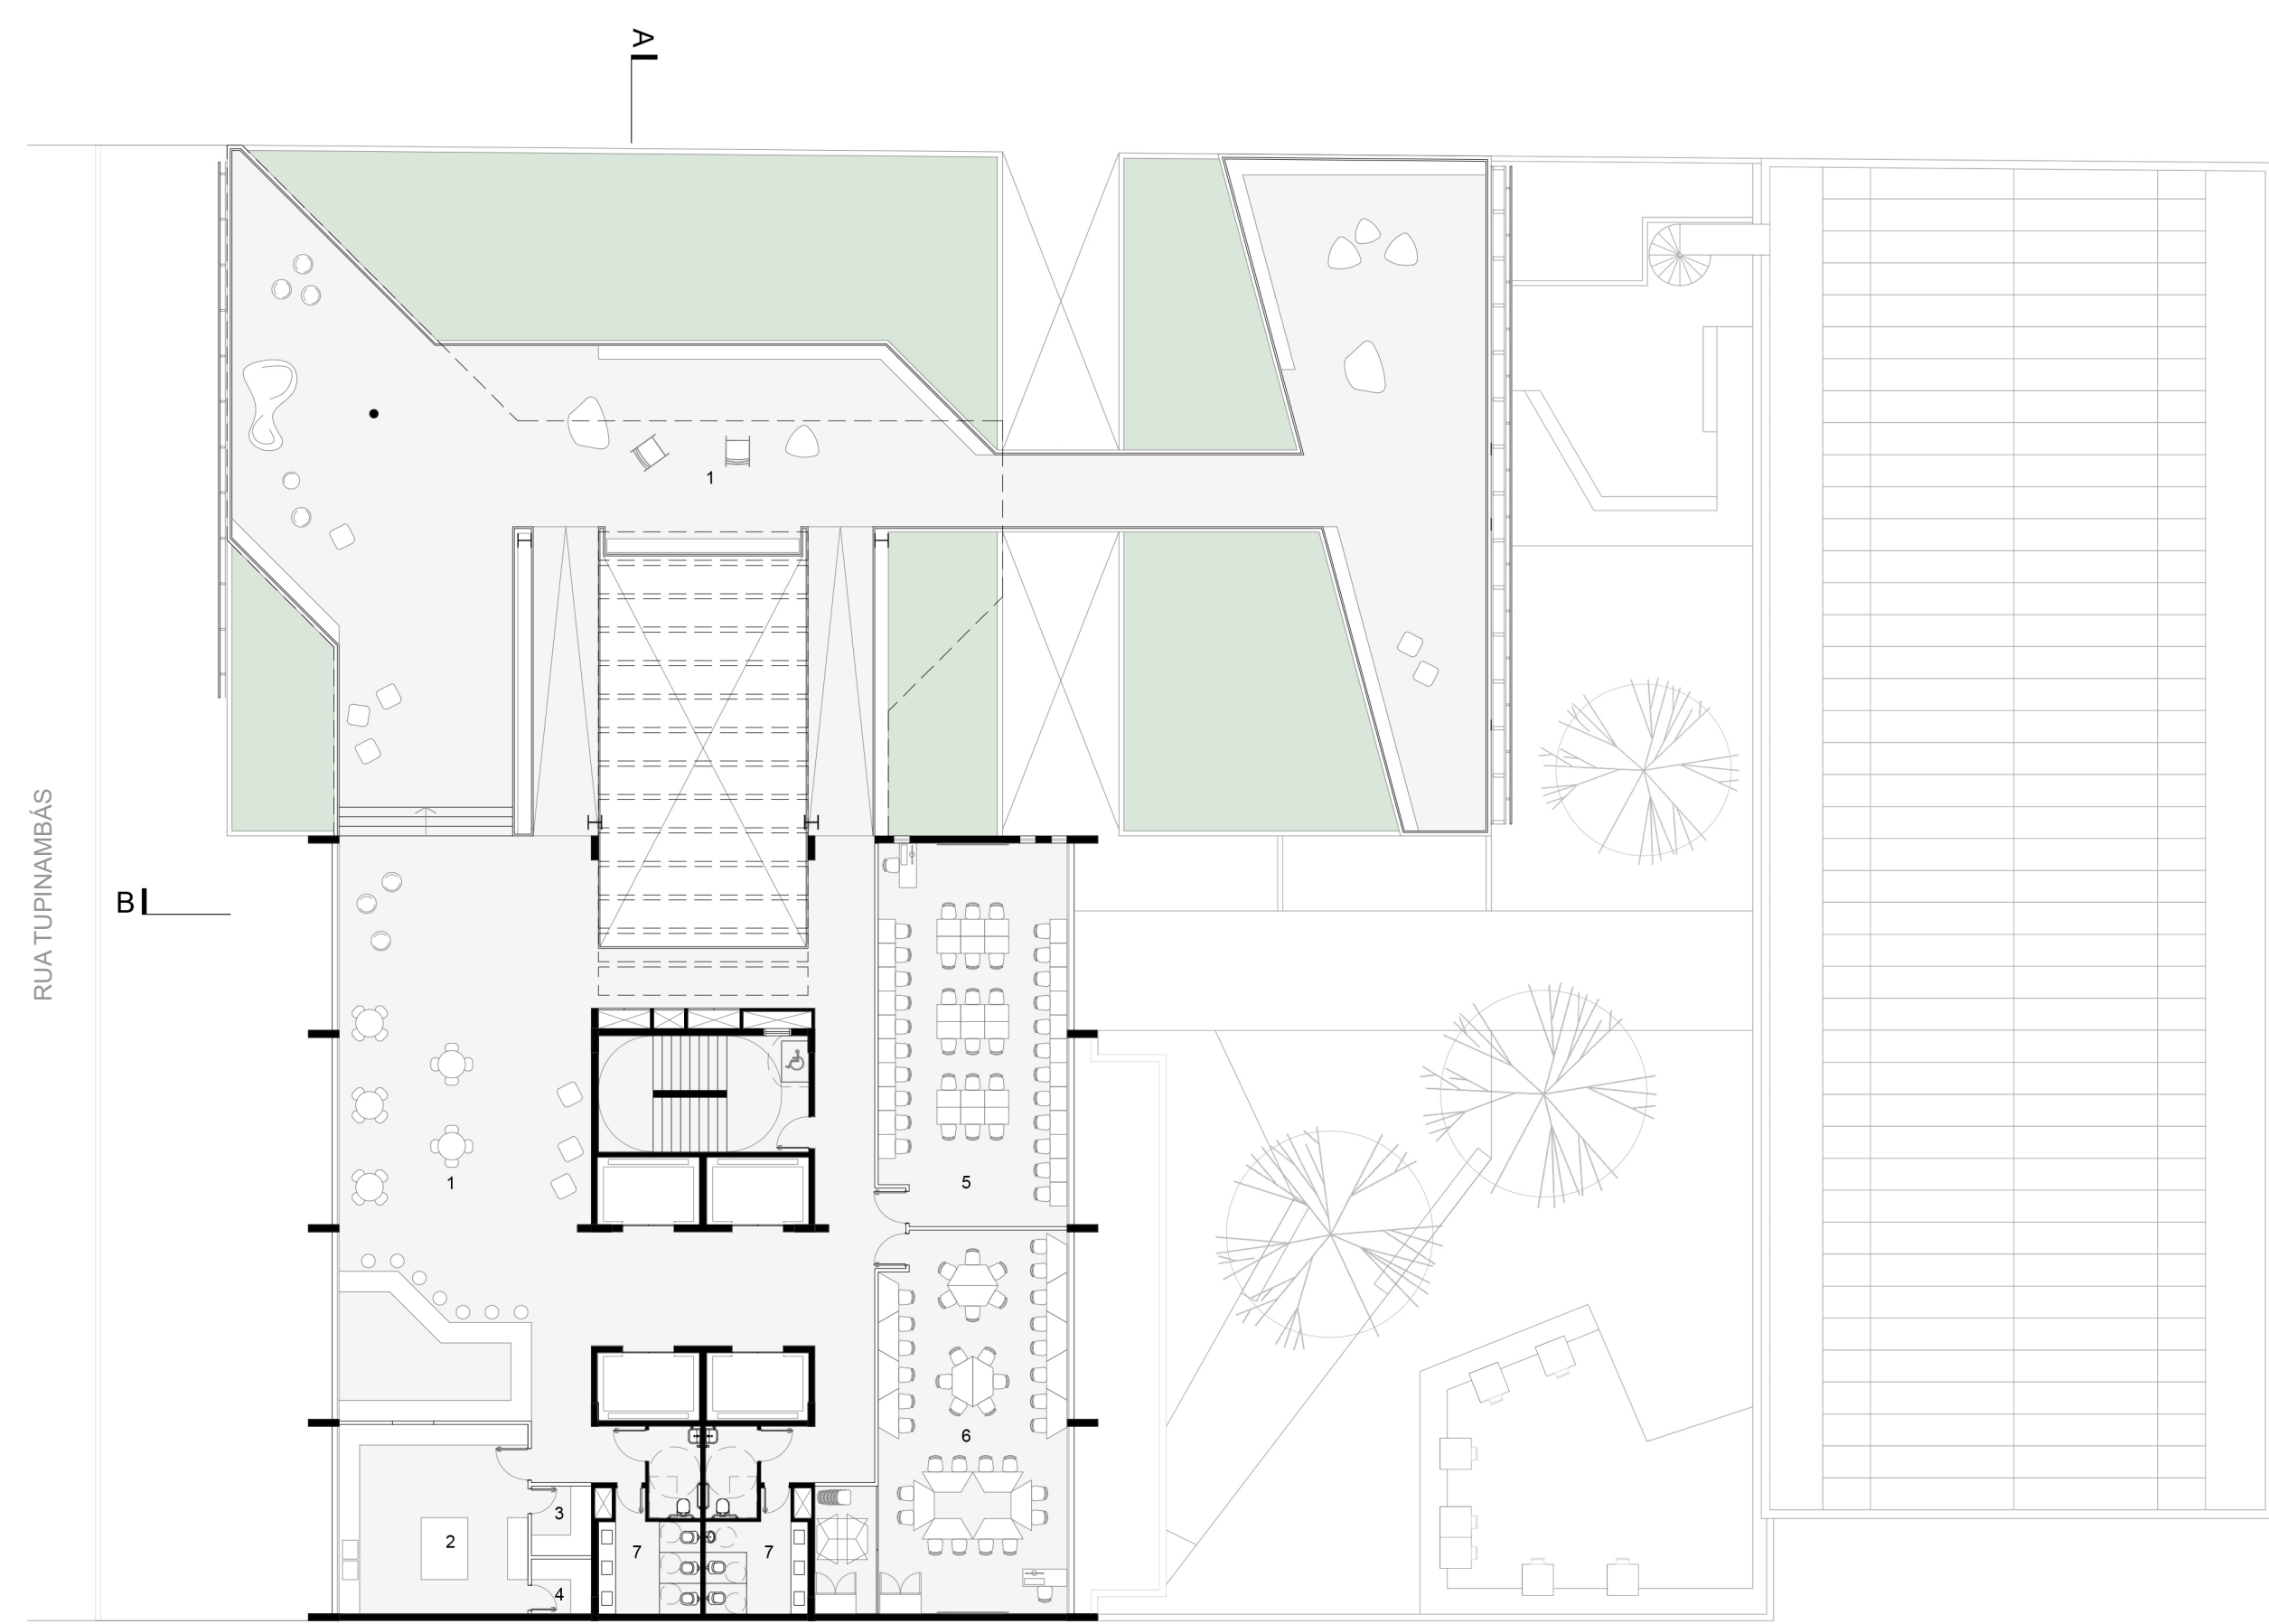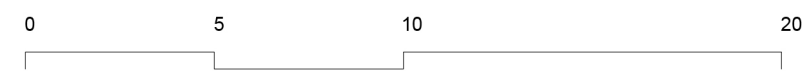


1. CONVÍVIO
2. CANTINA
3. DEPÓSITO ALIMENTOS
4. DEPÓSITO LIMPEZA
5. SALA HÍBRIDA (40 ALUNOS)
6. SALA FLEXÍVEL
7. SANITÁRIOS

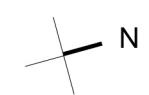

PLANTA PAV. 6
ESCALA 1:200

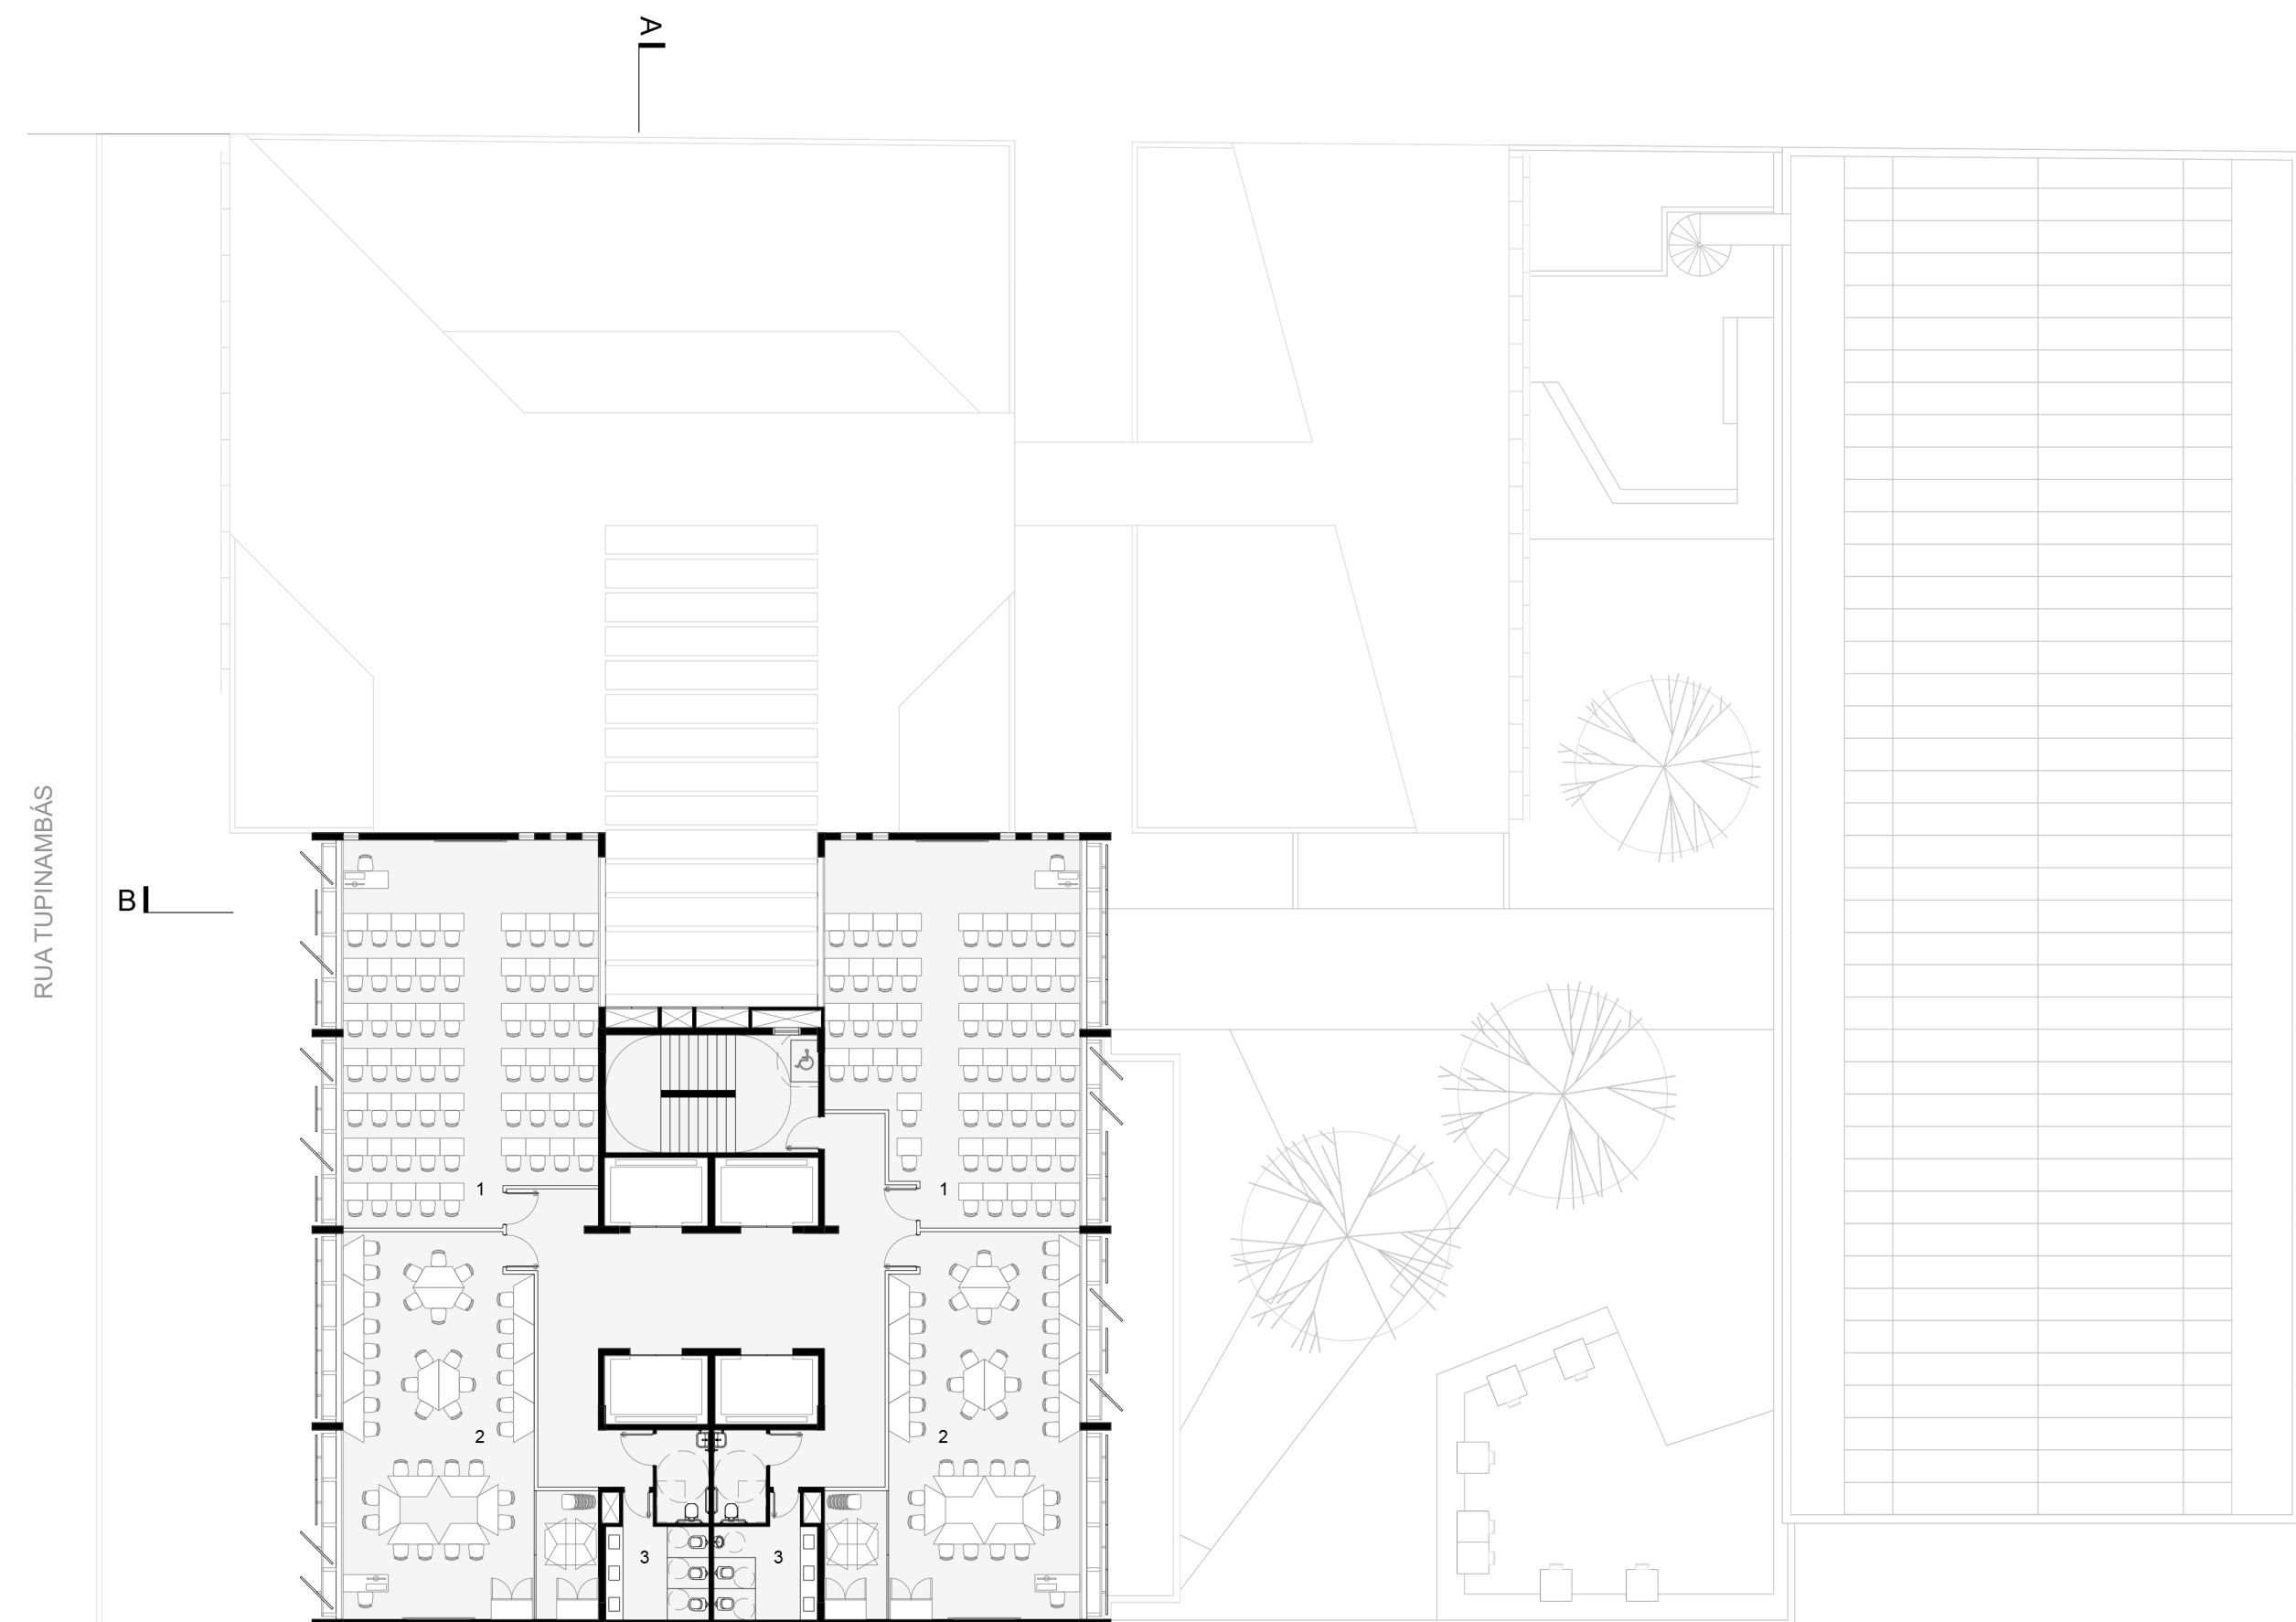

1. SALA HÍBRIDA (60 ALUNOS)
2. SALA FLEXÍVEL
3. SANITÁRIOS

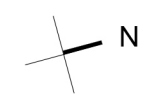

PLANTA PAV. 8
ESCALA 1:200



CONCURSO DE ARQUITETURA SENAC BH

