



varanda na área do restaurante e cetahg voltada para o pátio interno

terraço/jardim para desconpressão

novo uso e ocupação para o subsolo

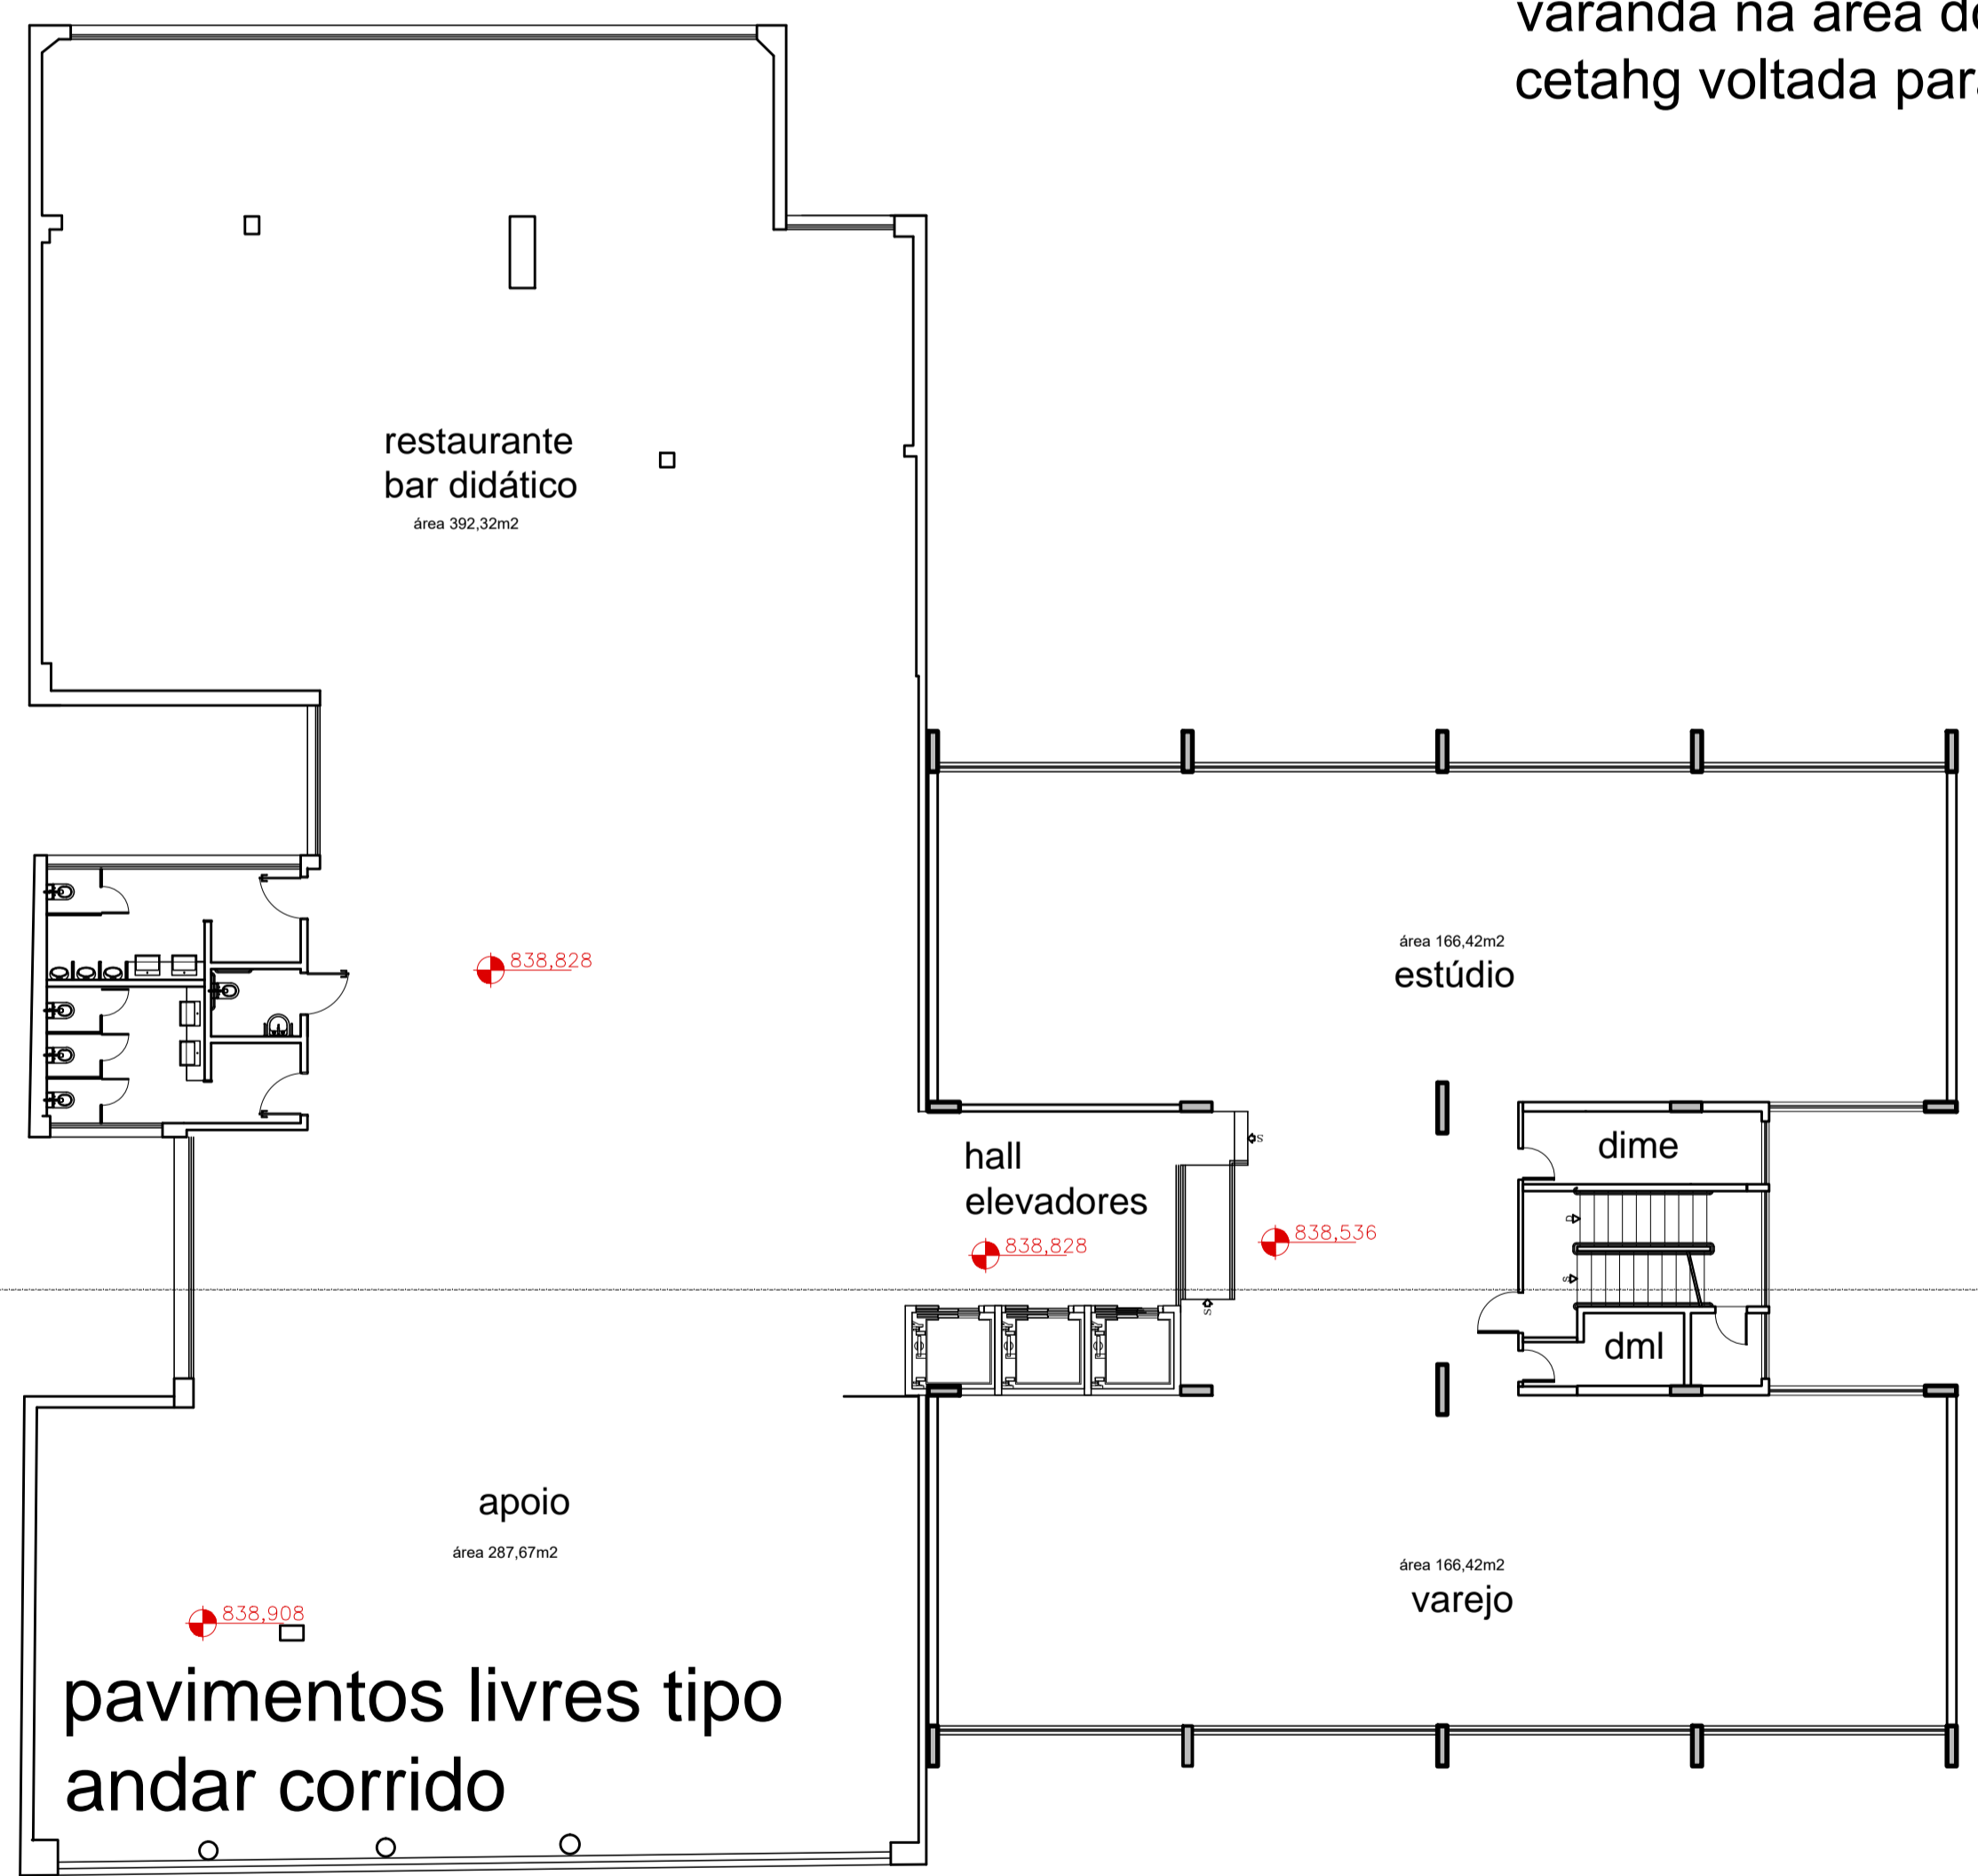

B1 B2
2o PAVIMENTO
área 1.247,80m²

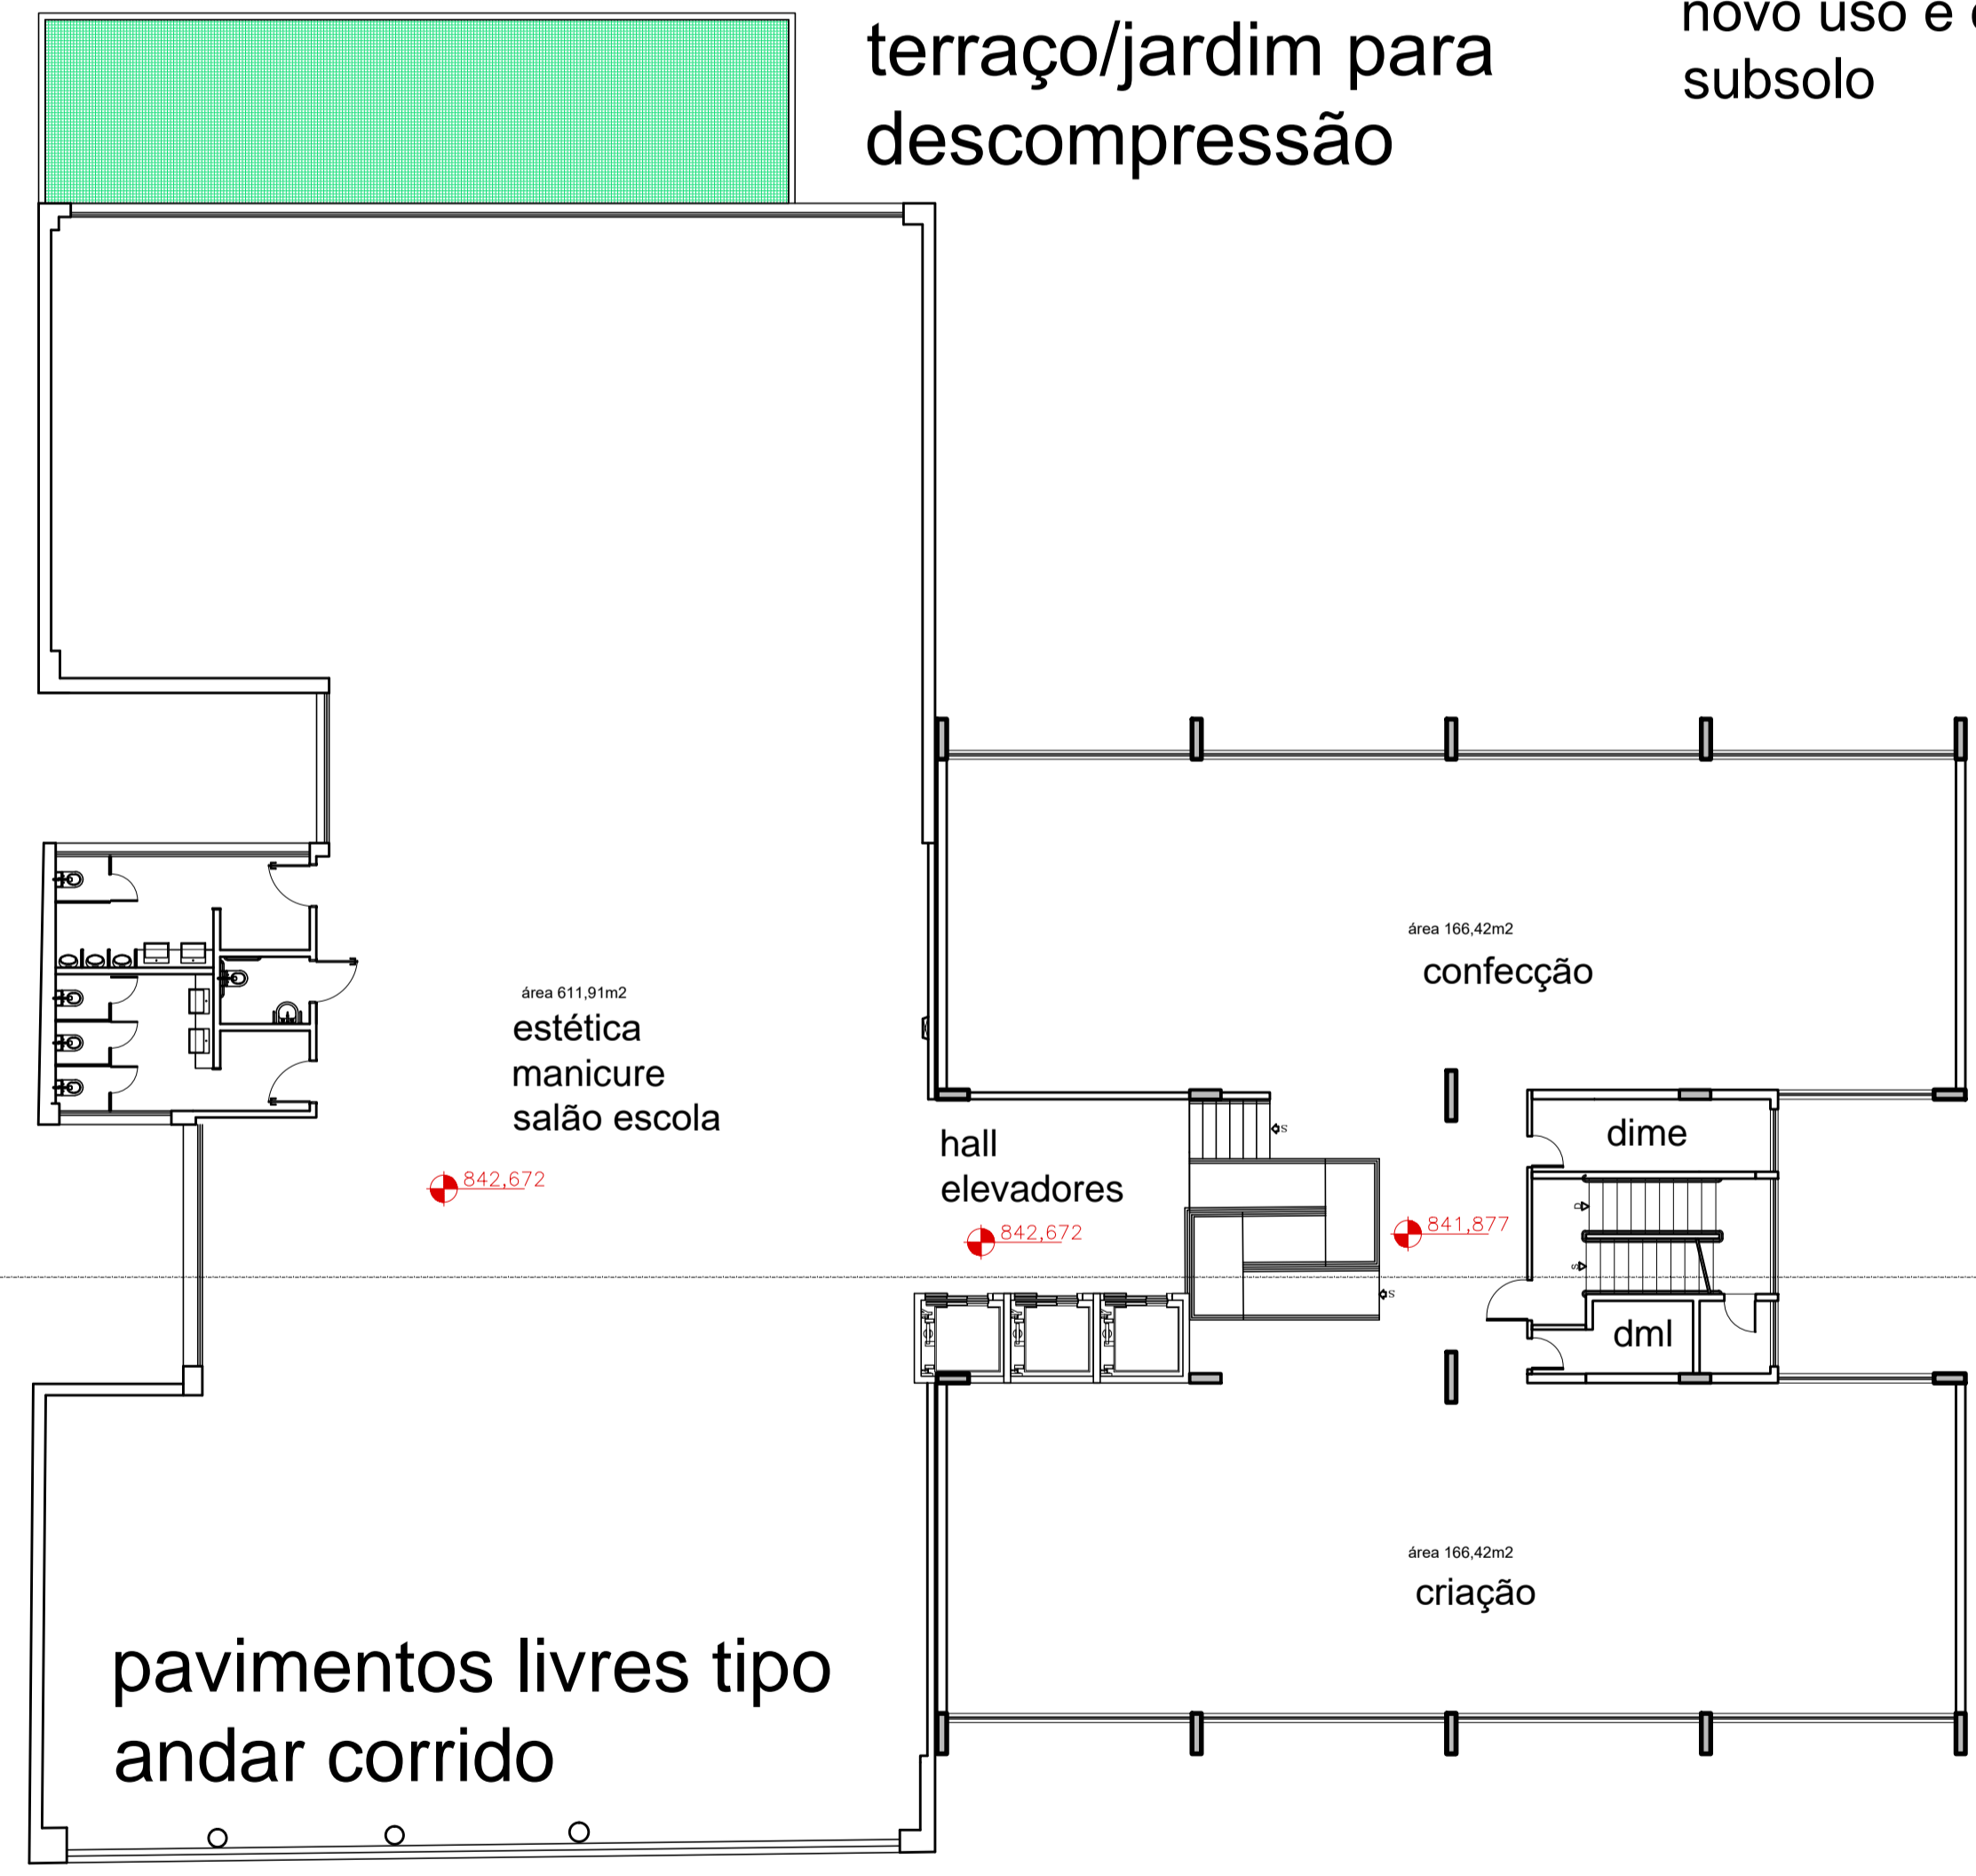

B1 B2
3o PAVIMENTO
área 1.159,42m²