



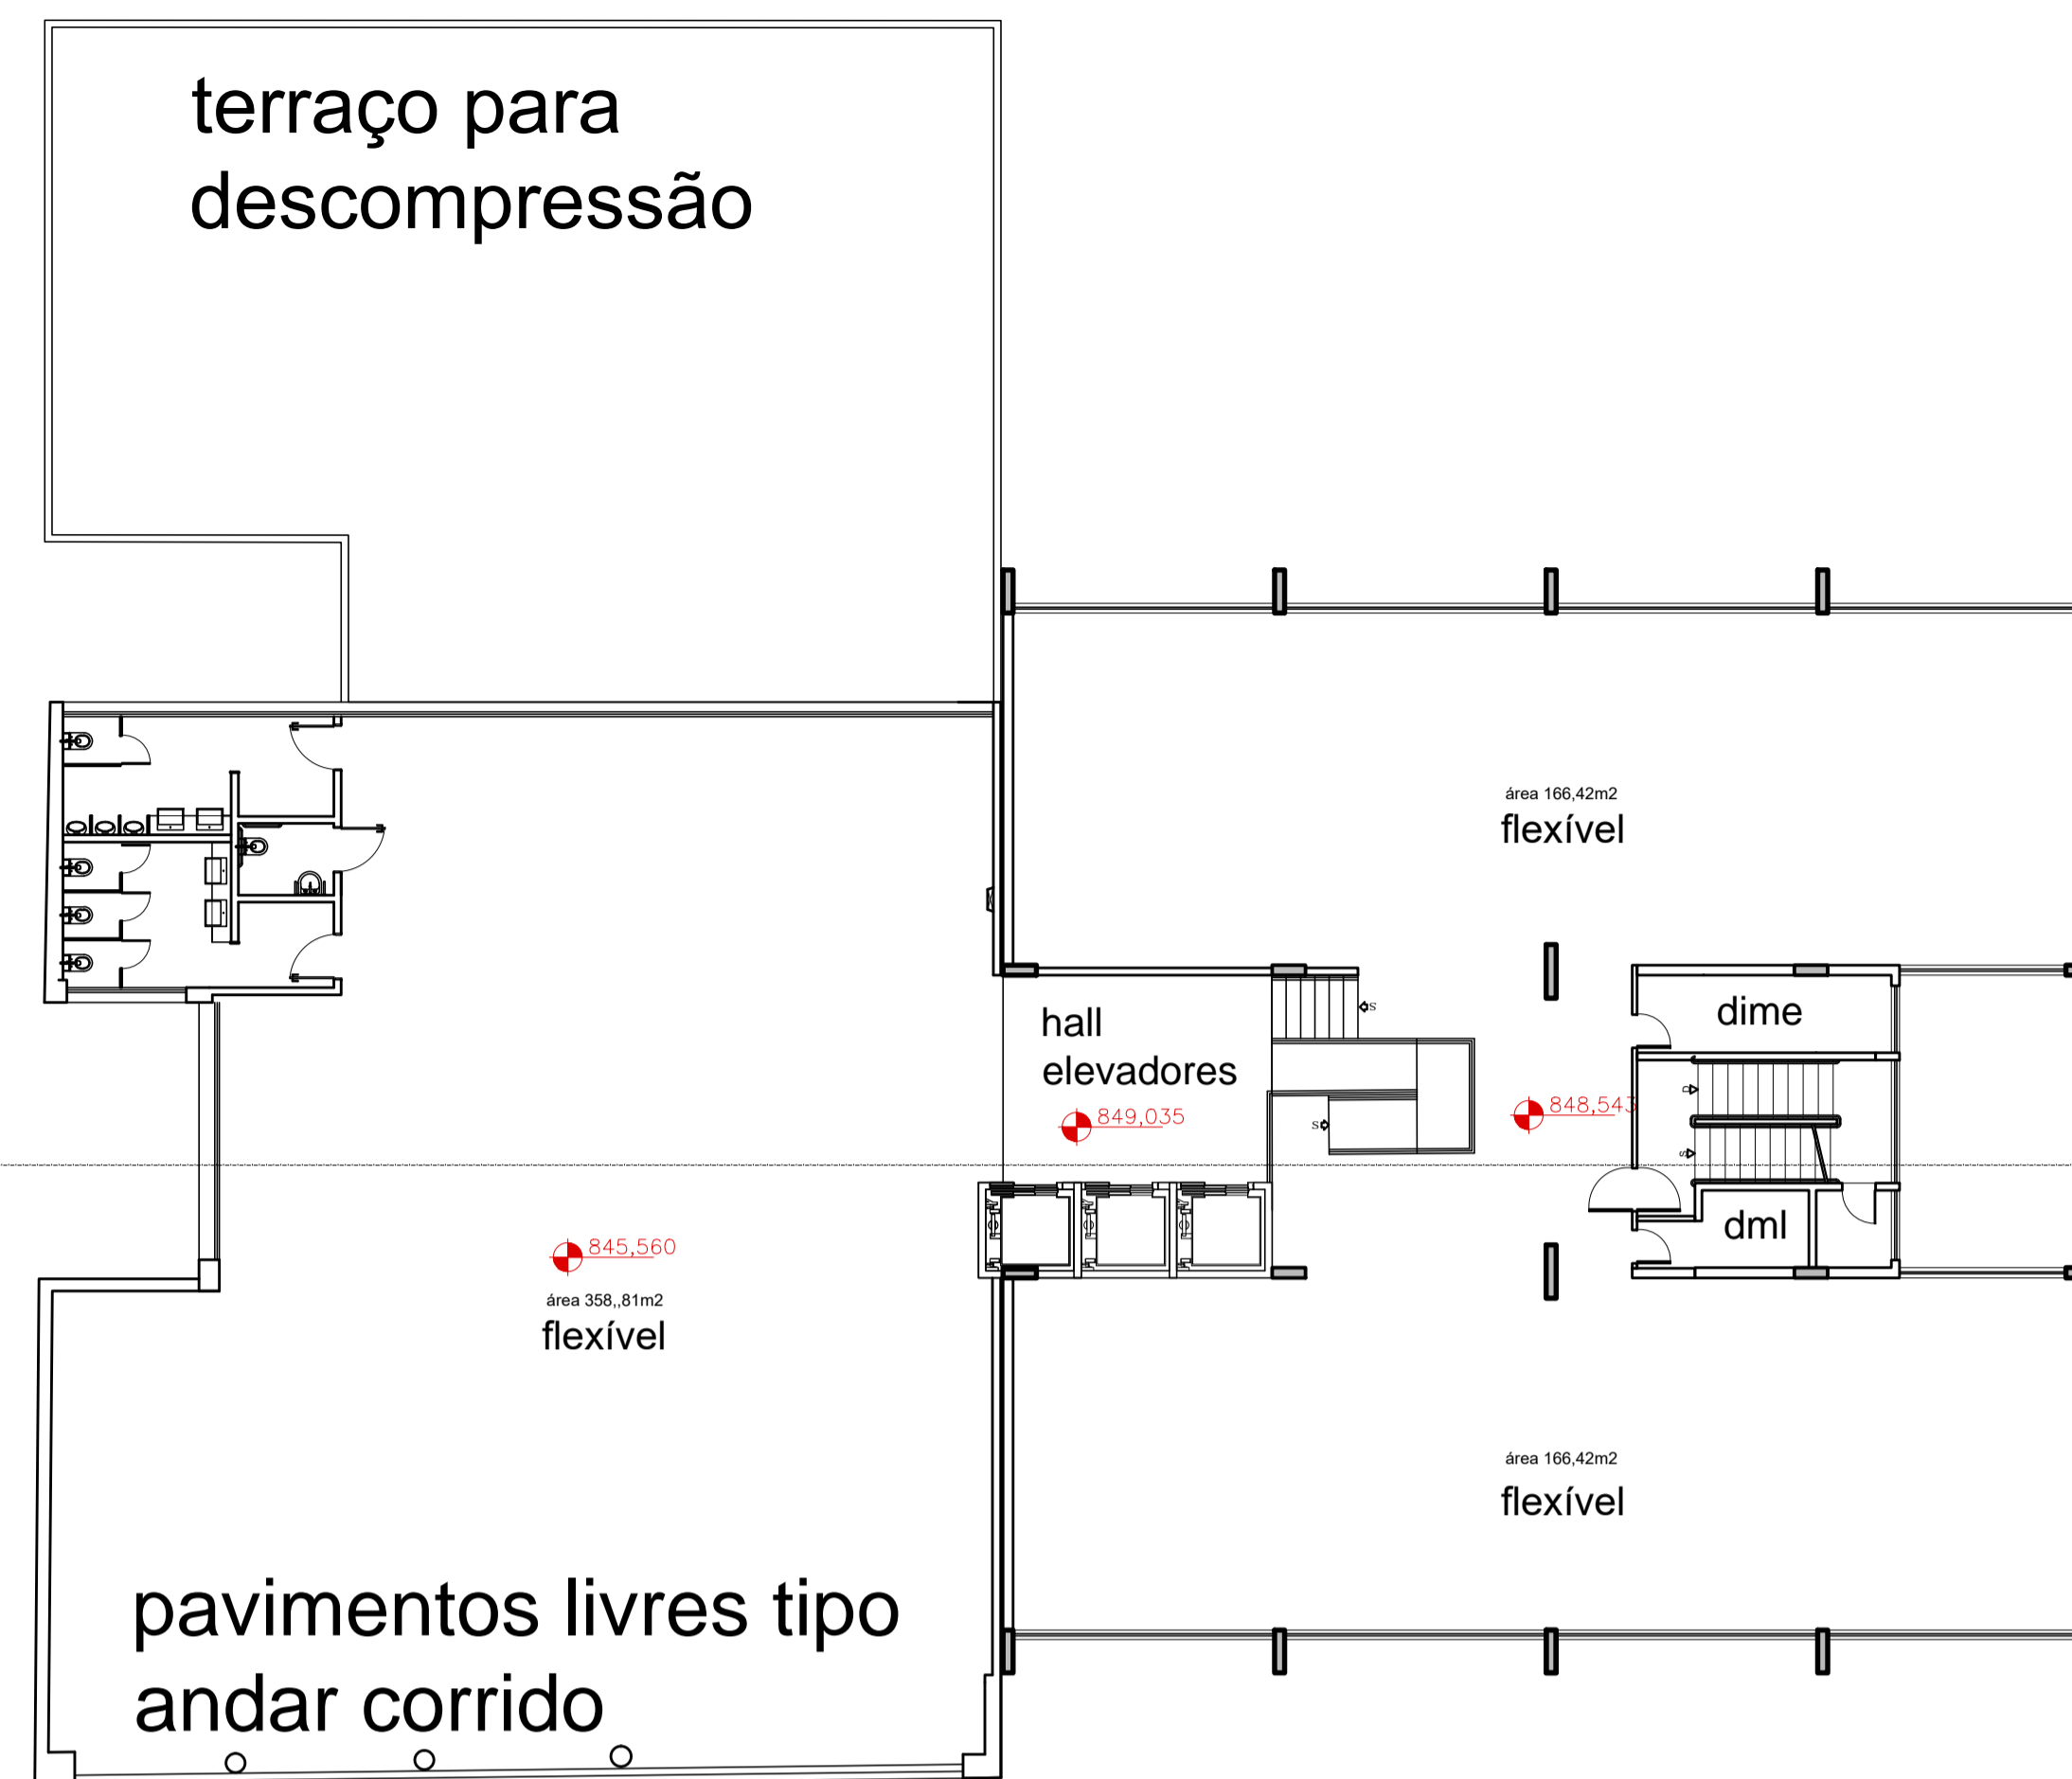


B1 B2
4o PAVIMENTO
área 1.159,42m2



B1 B2
5o PAVIMENTO
área 892,98m2

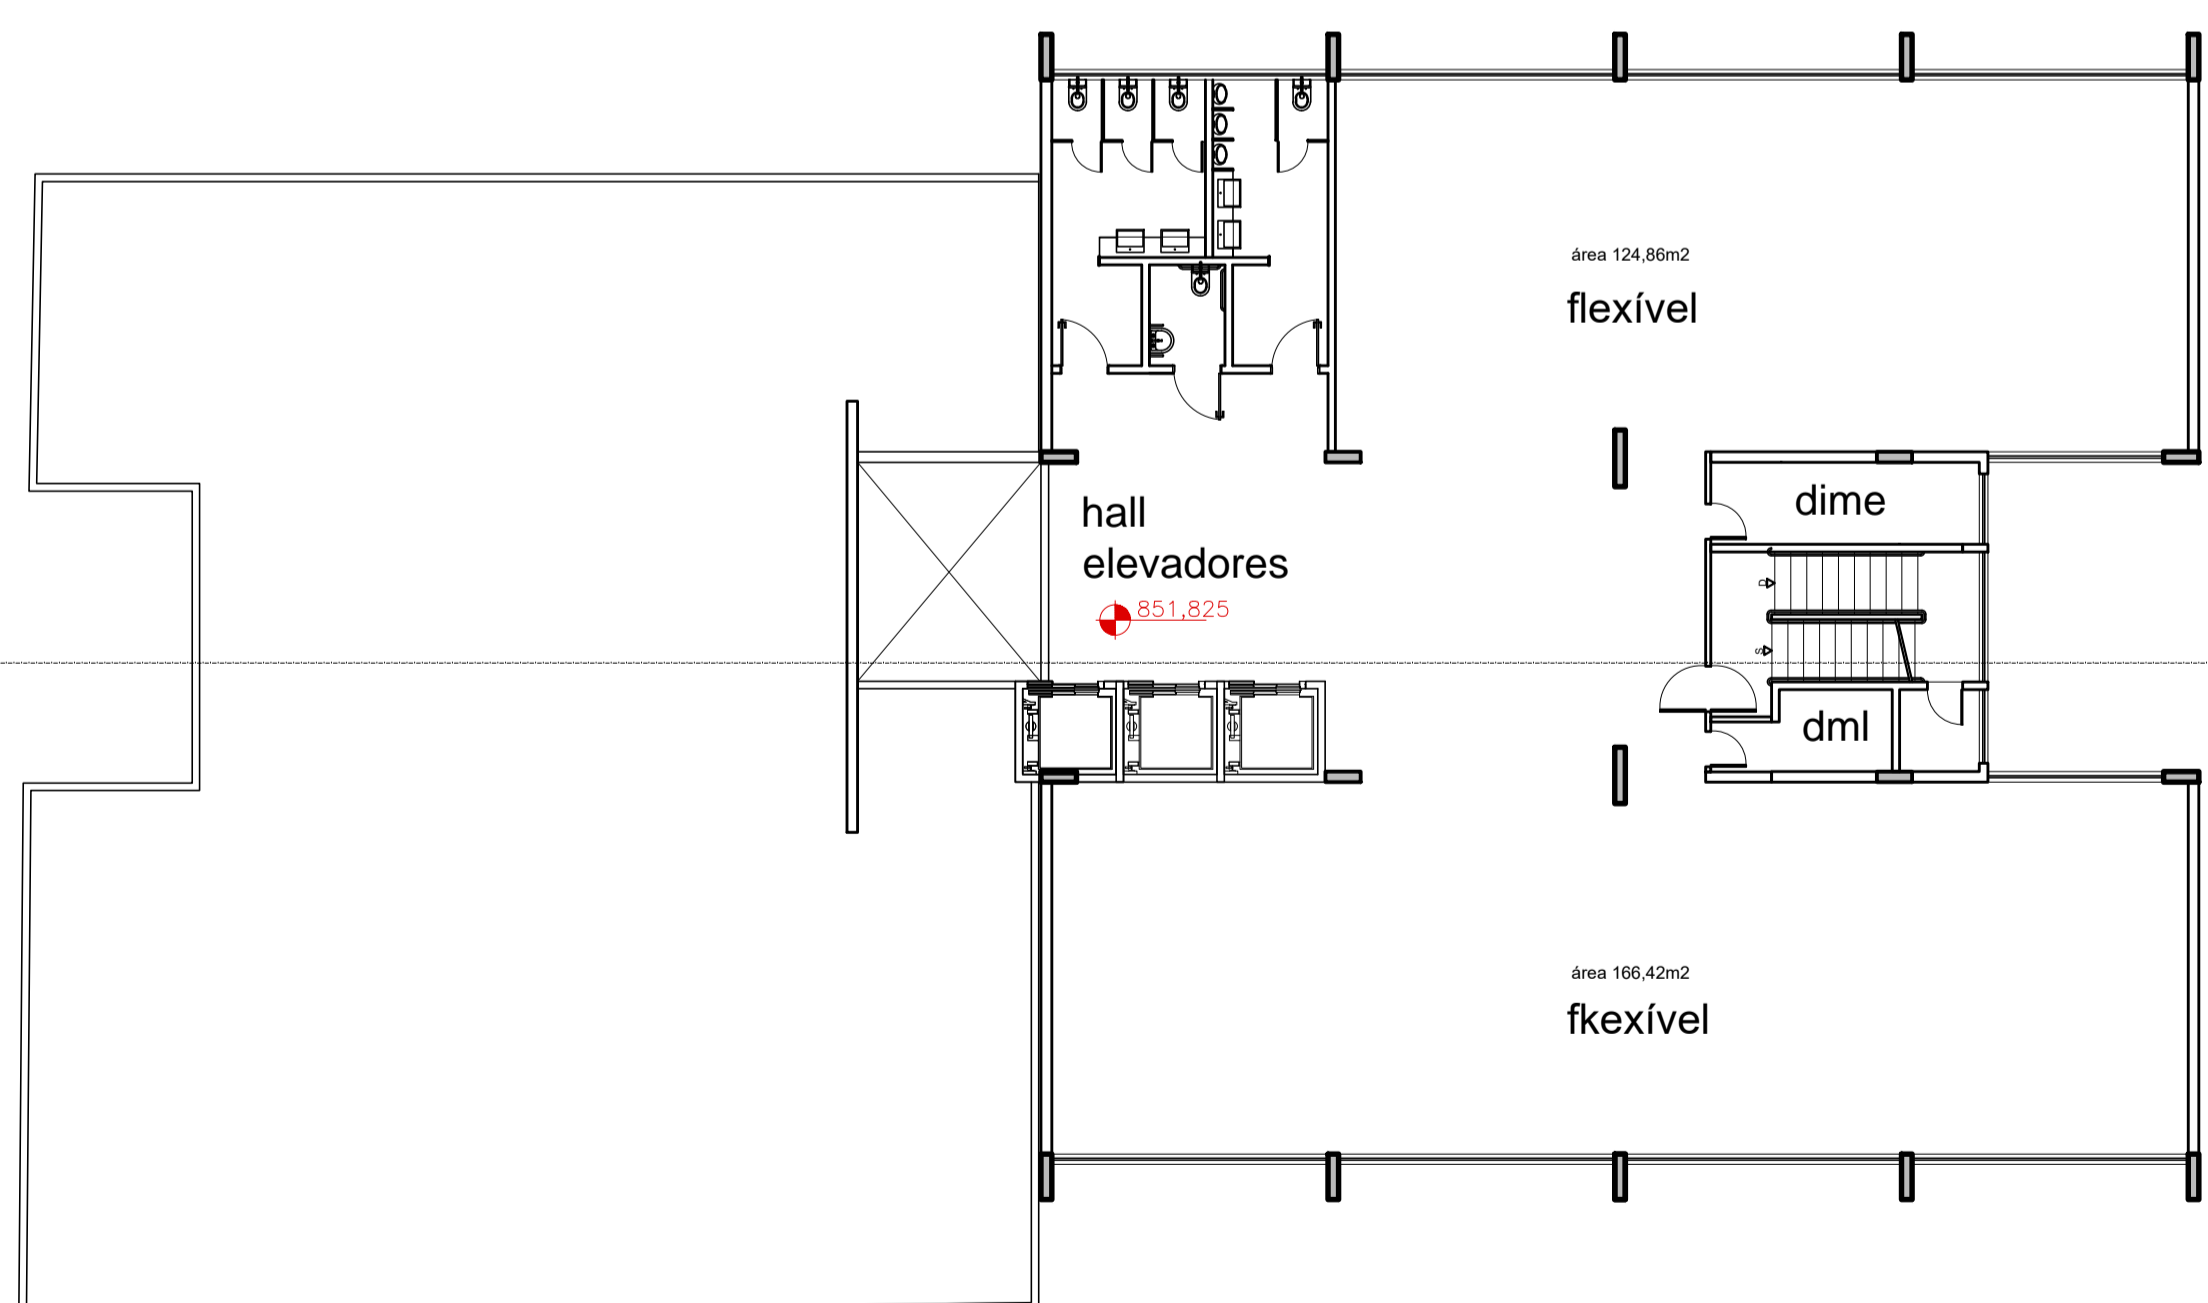

B1
6o PAVIMENTO
área 474,04m2

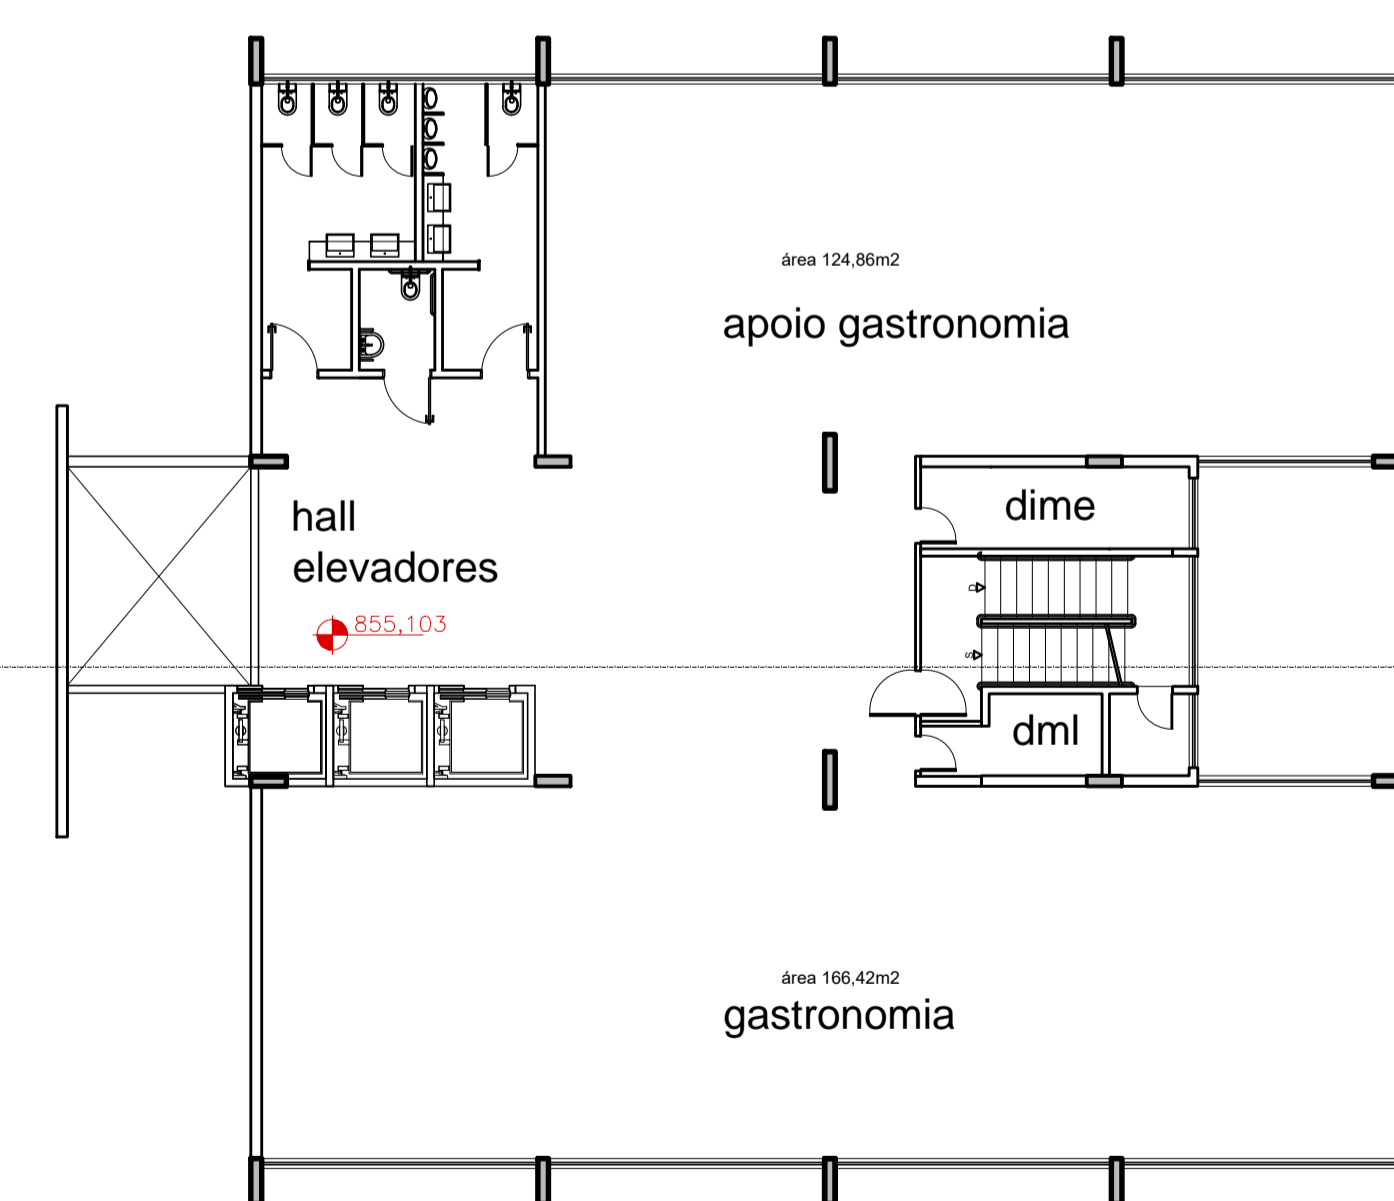

B1
7o PAVIMENTO
área 474,04m2