

DIAGRAMA - PÉRGULA

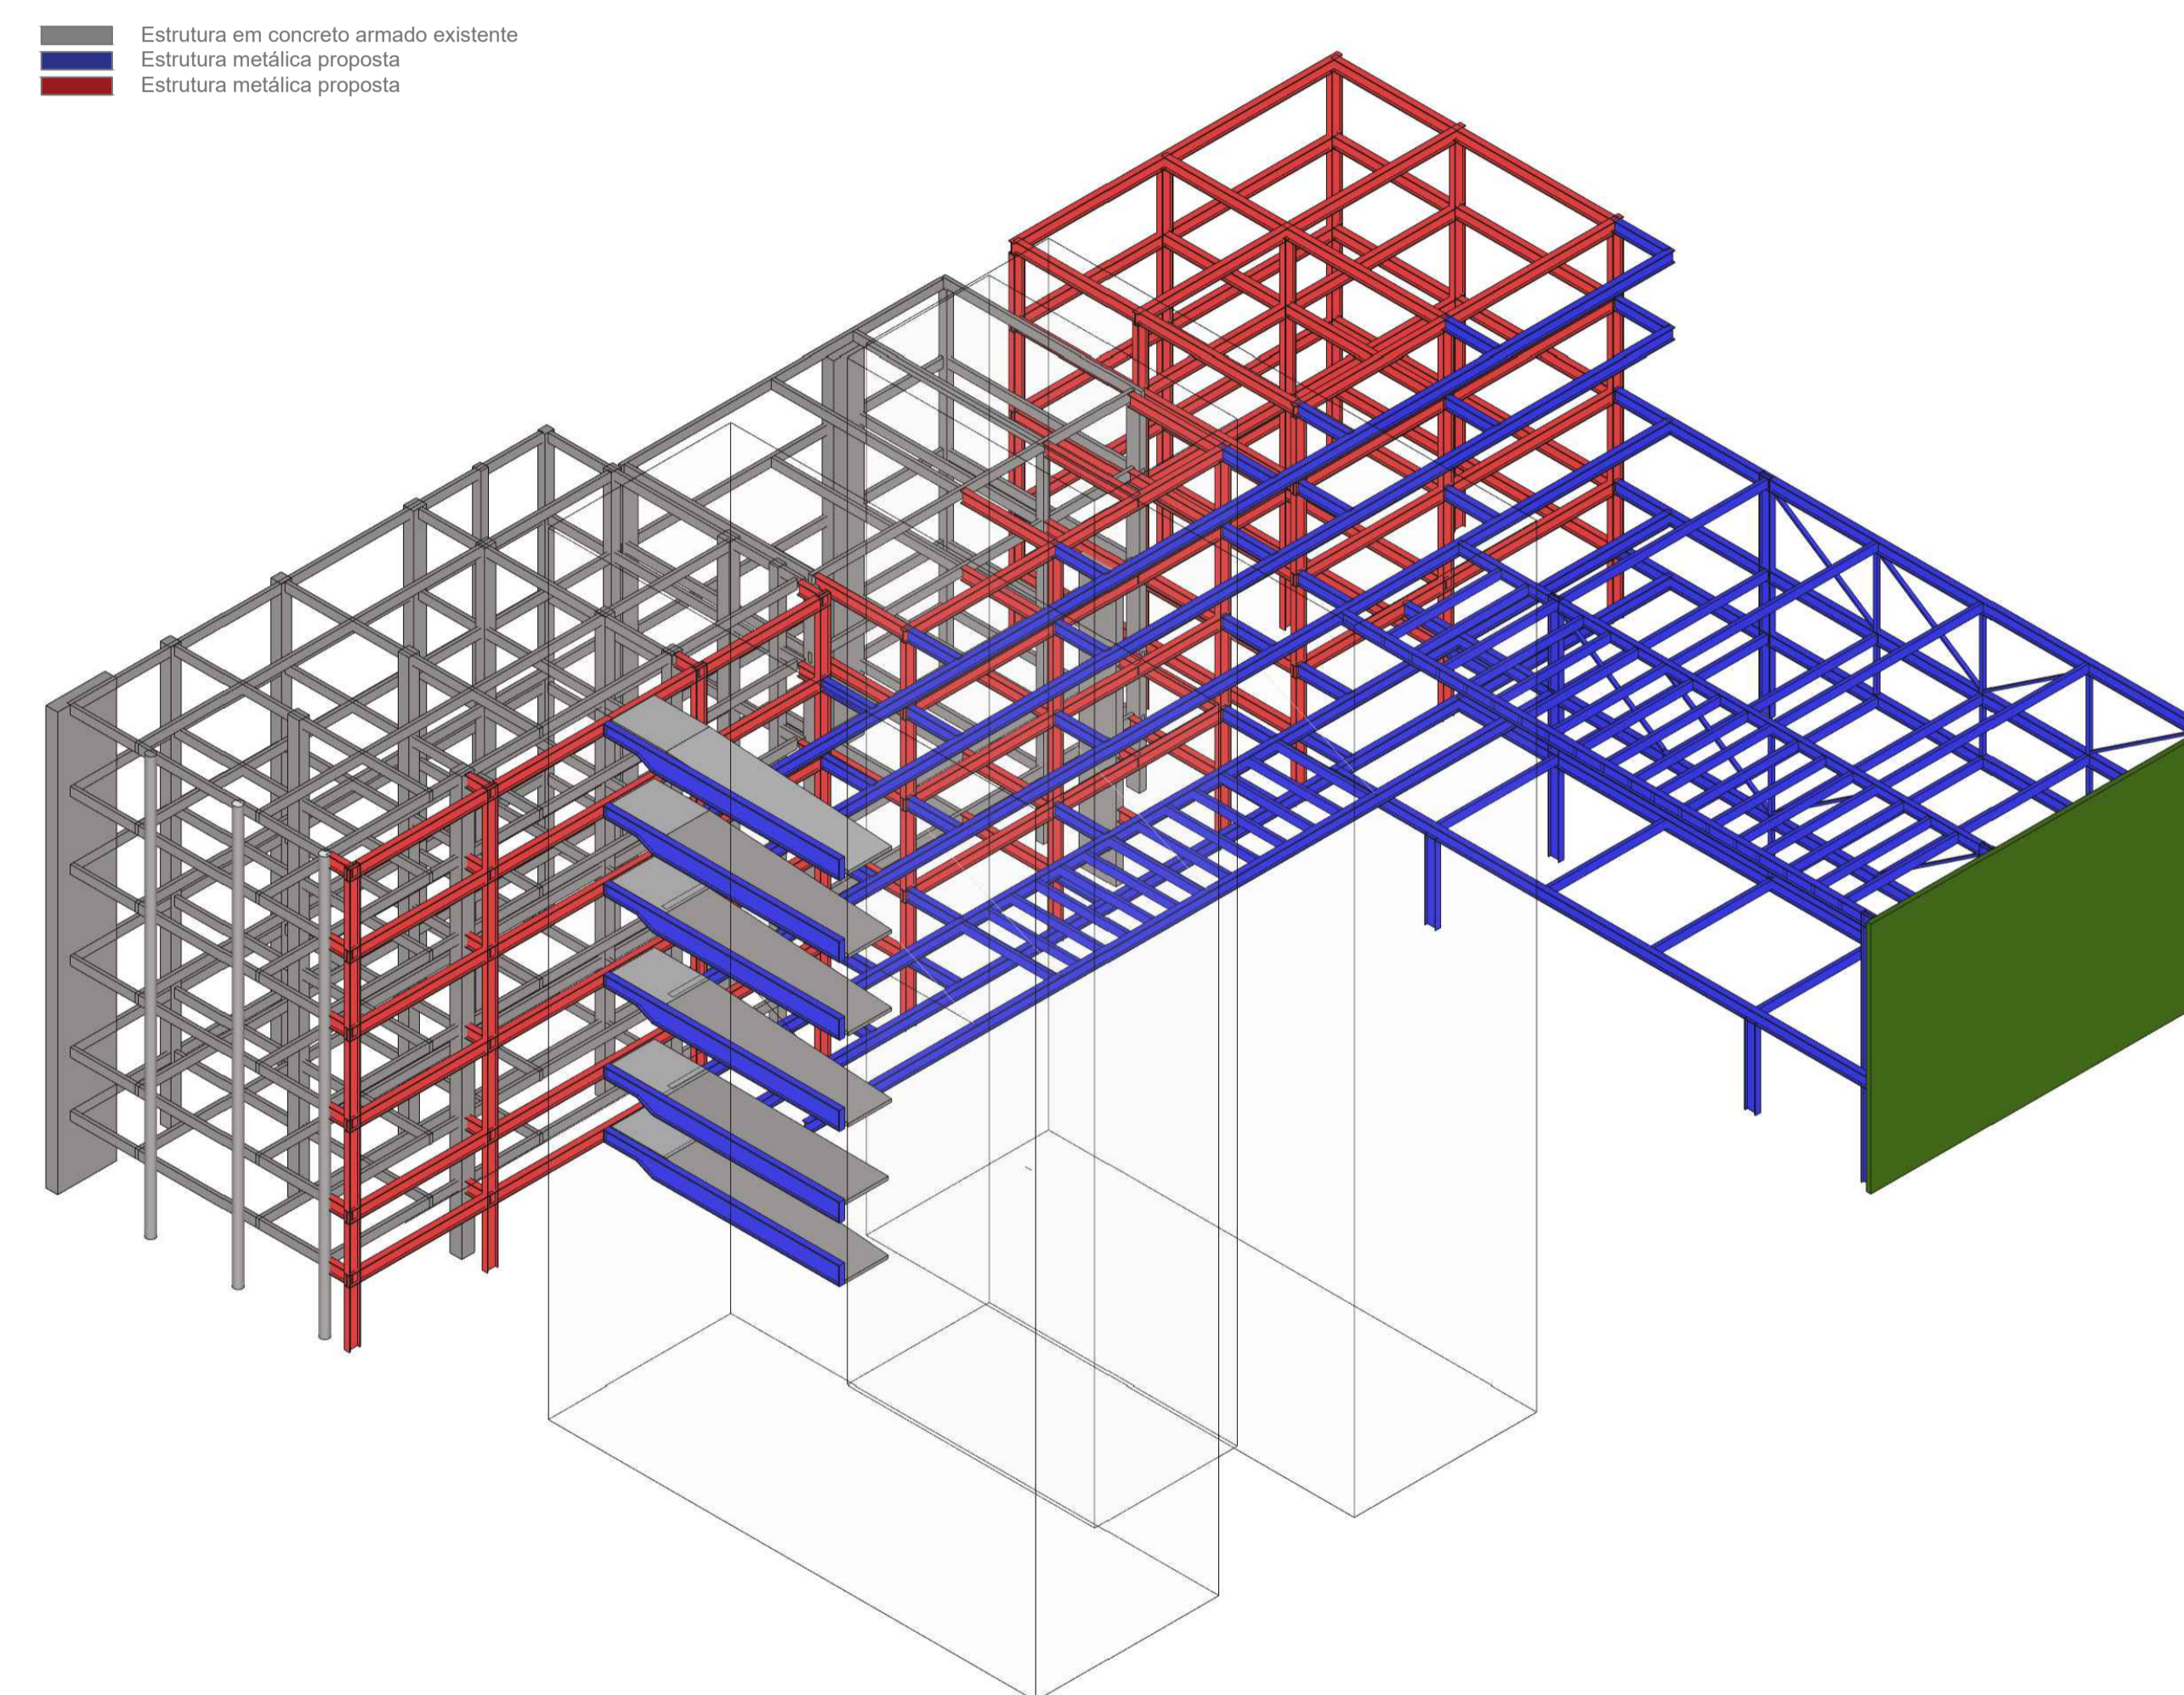


DIAGRAMA - ESQUEMA ESTRUTURAL

A associação entre a estrutura original do complexo, em concreto armado, com as novas estruturas em aço, procura evidenciar os dois momentos do Senac/ BH. O primeiro momento, de suas instalações iniciais e de grande valor arquitetônico para a cidade e para a própria instituição, e o novo momento, de um Retrofit capaz de projetar os valores do CEP- Centro de Ensino Profissional para algumas década à frente. O novo e o antigo convivendo e se completando, mantendo entretanto as identidades de cada um deles.

