




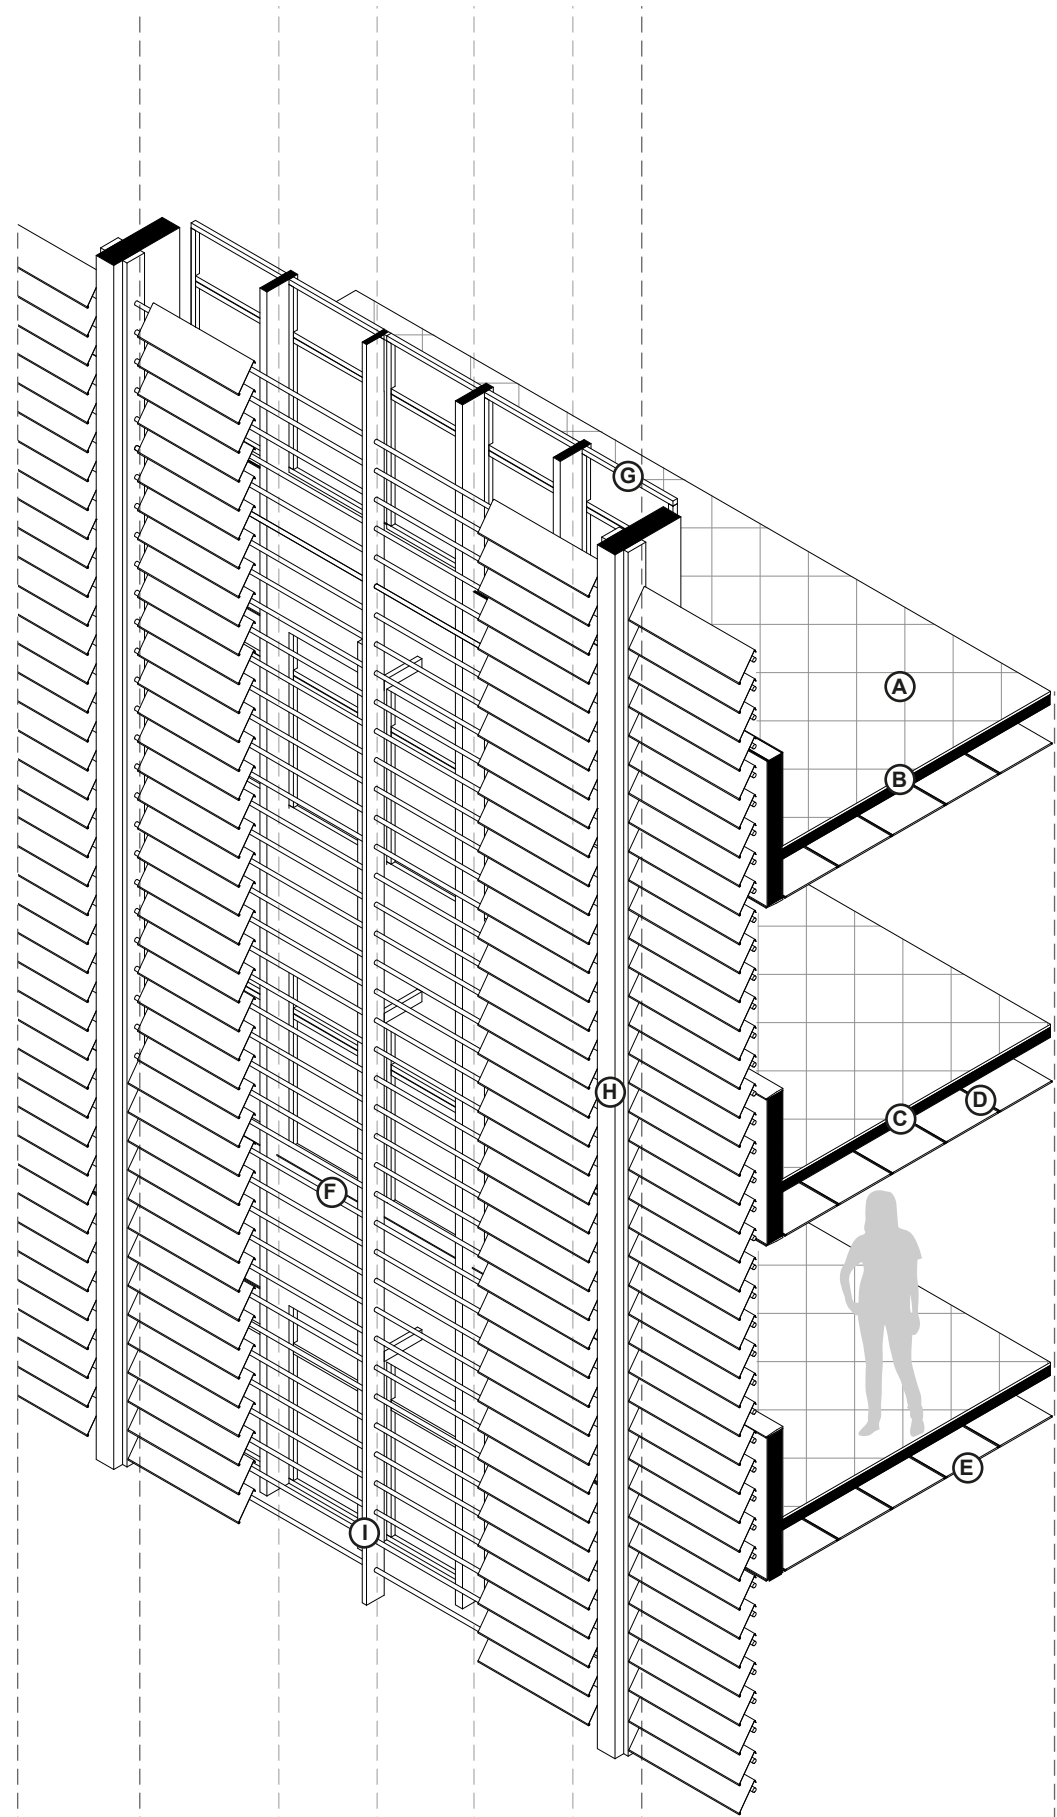


DETALHE FECHAMENTO NORTE

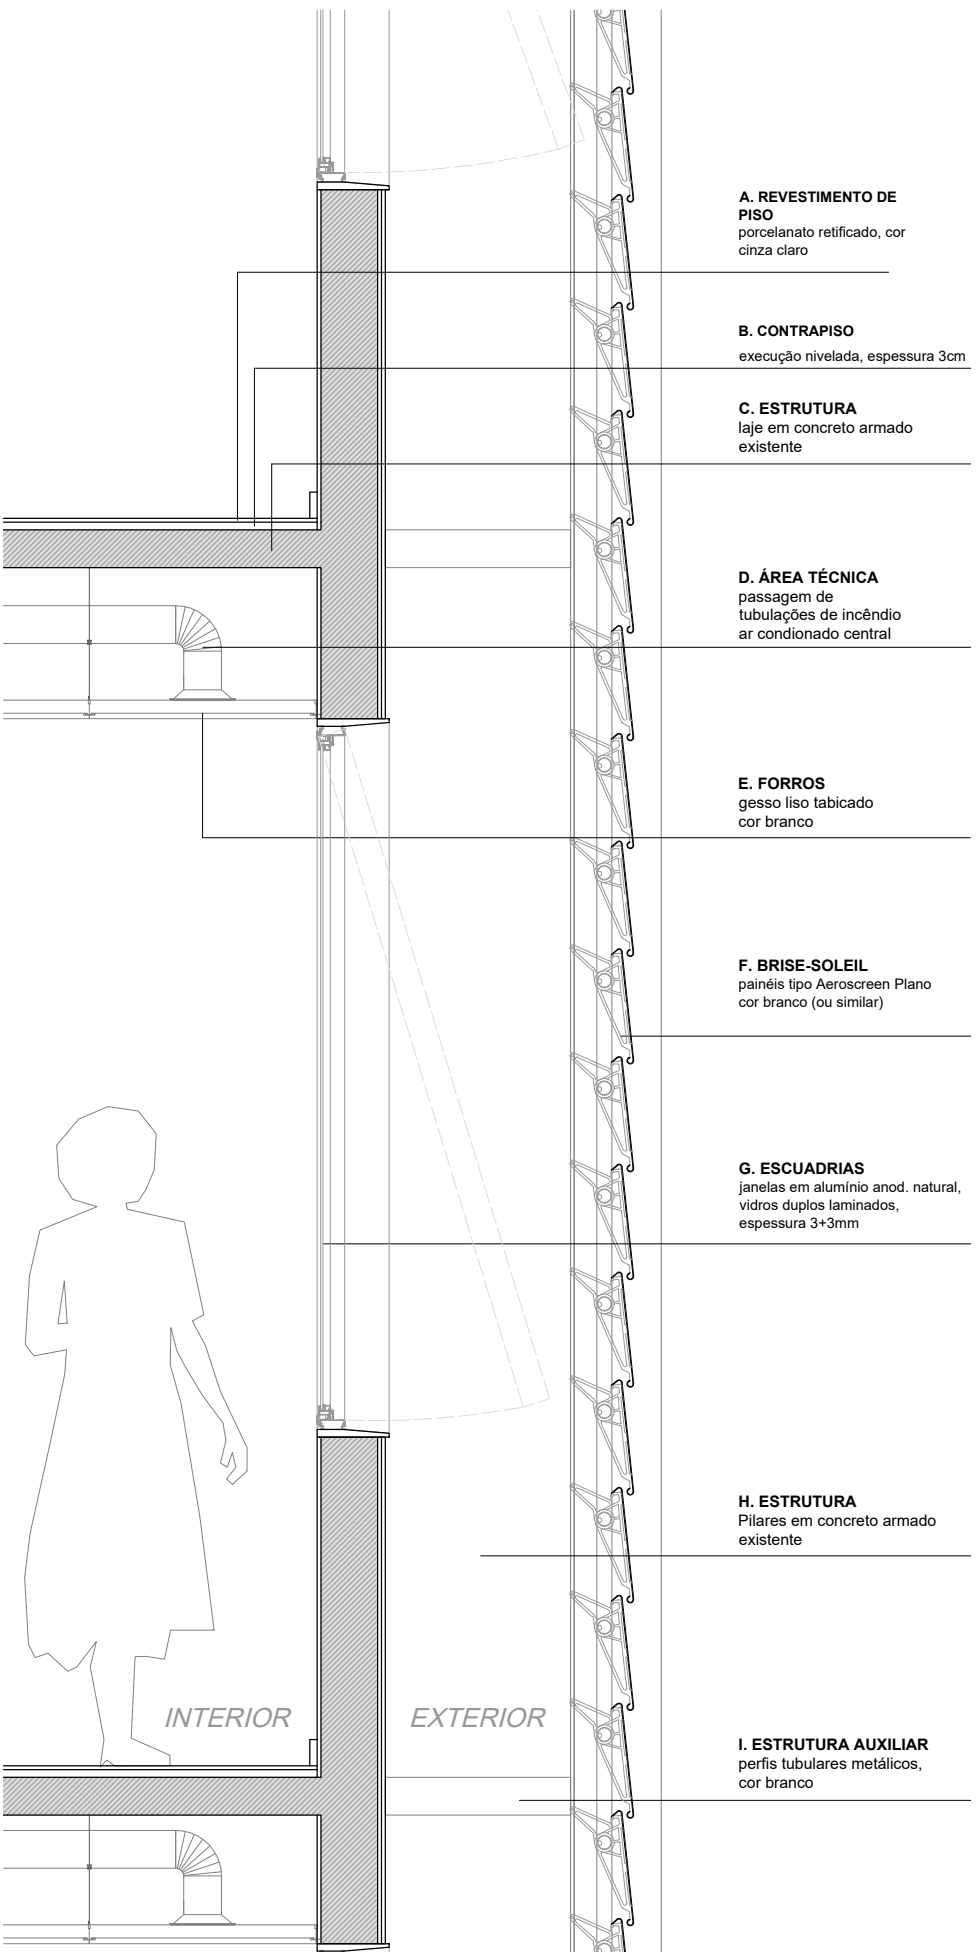

DETALHE FECHAMENTO NORTE 1.20

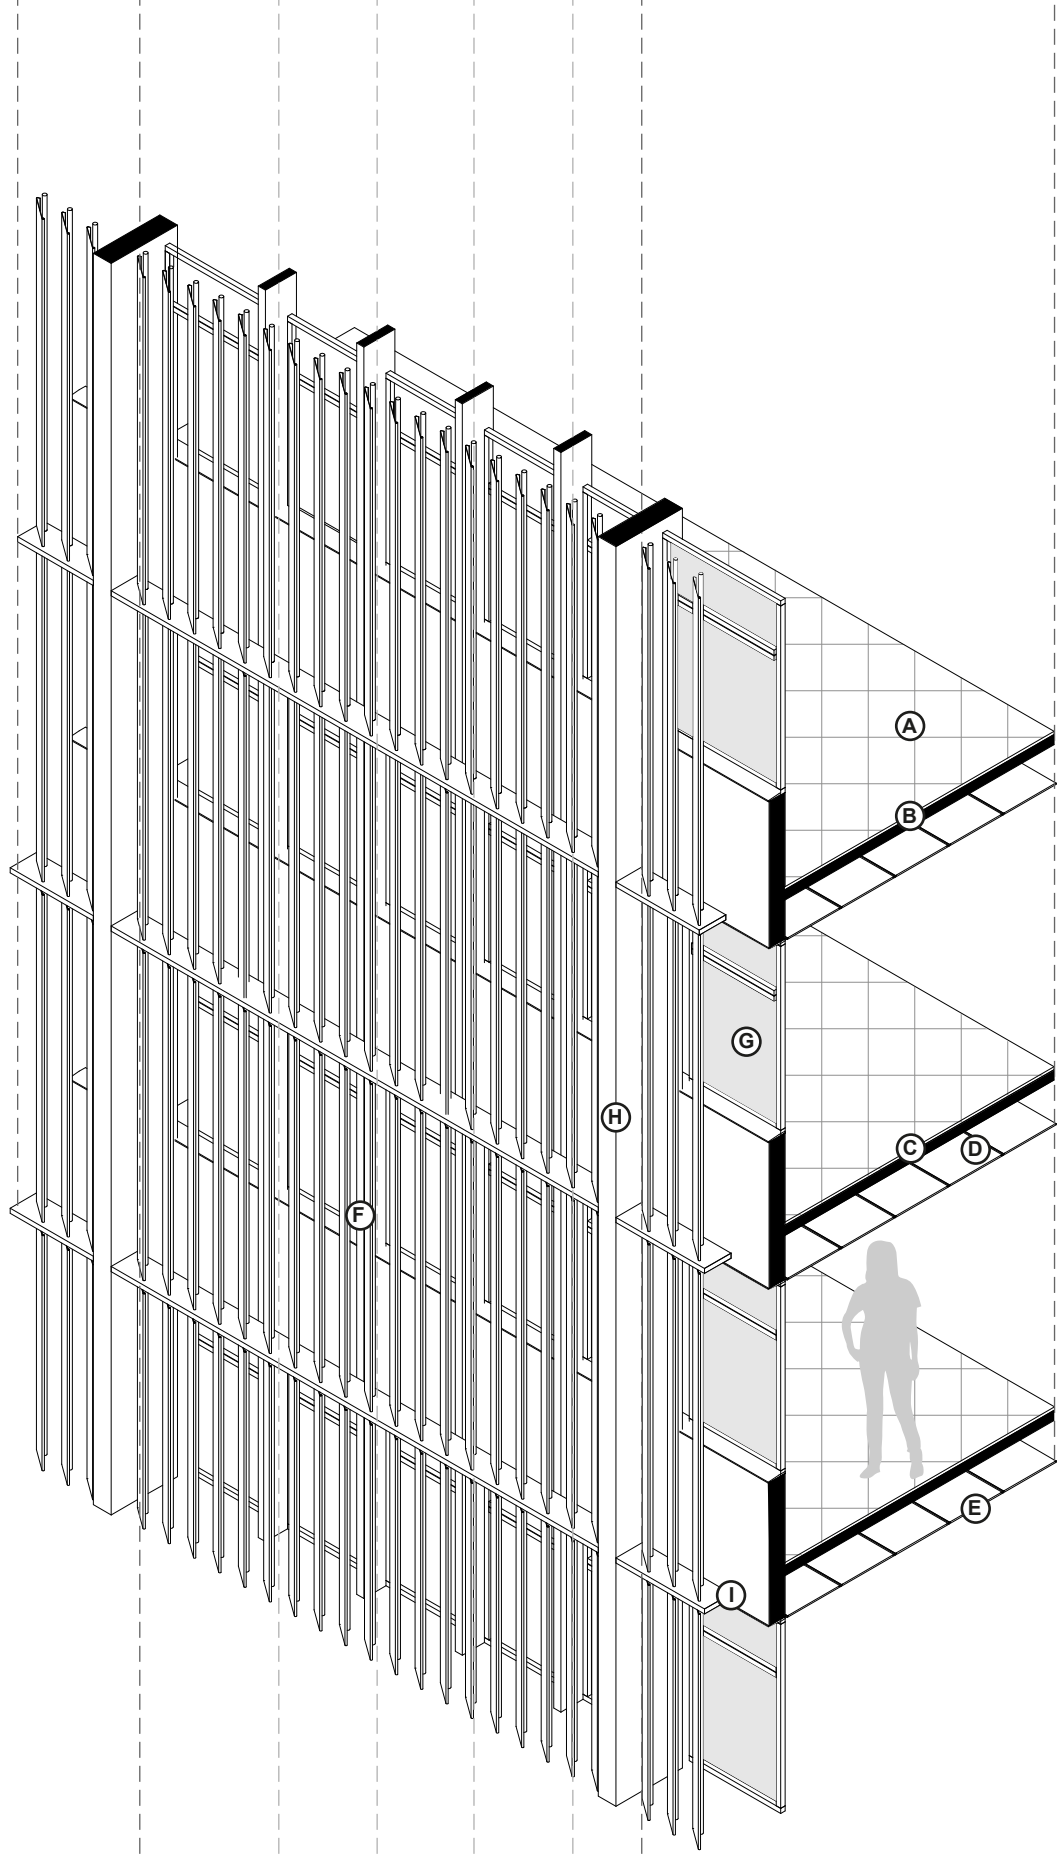

DETALHE FECHAMENTO TUPINAMBÁS

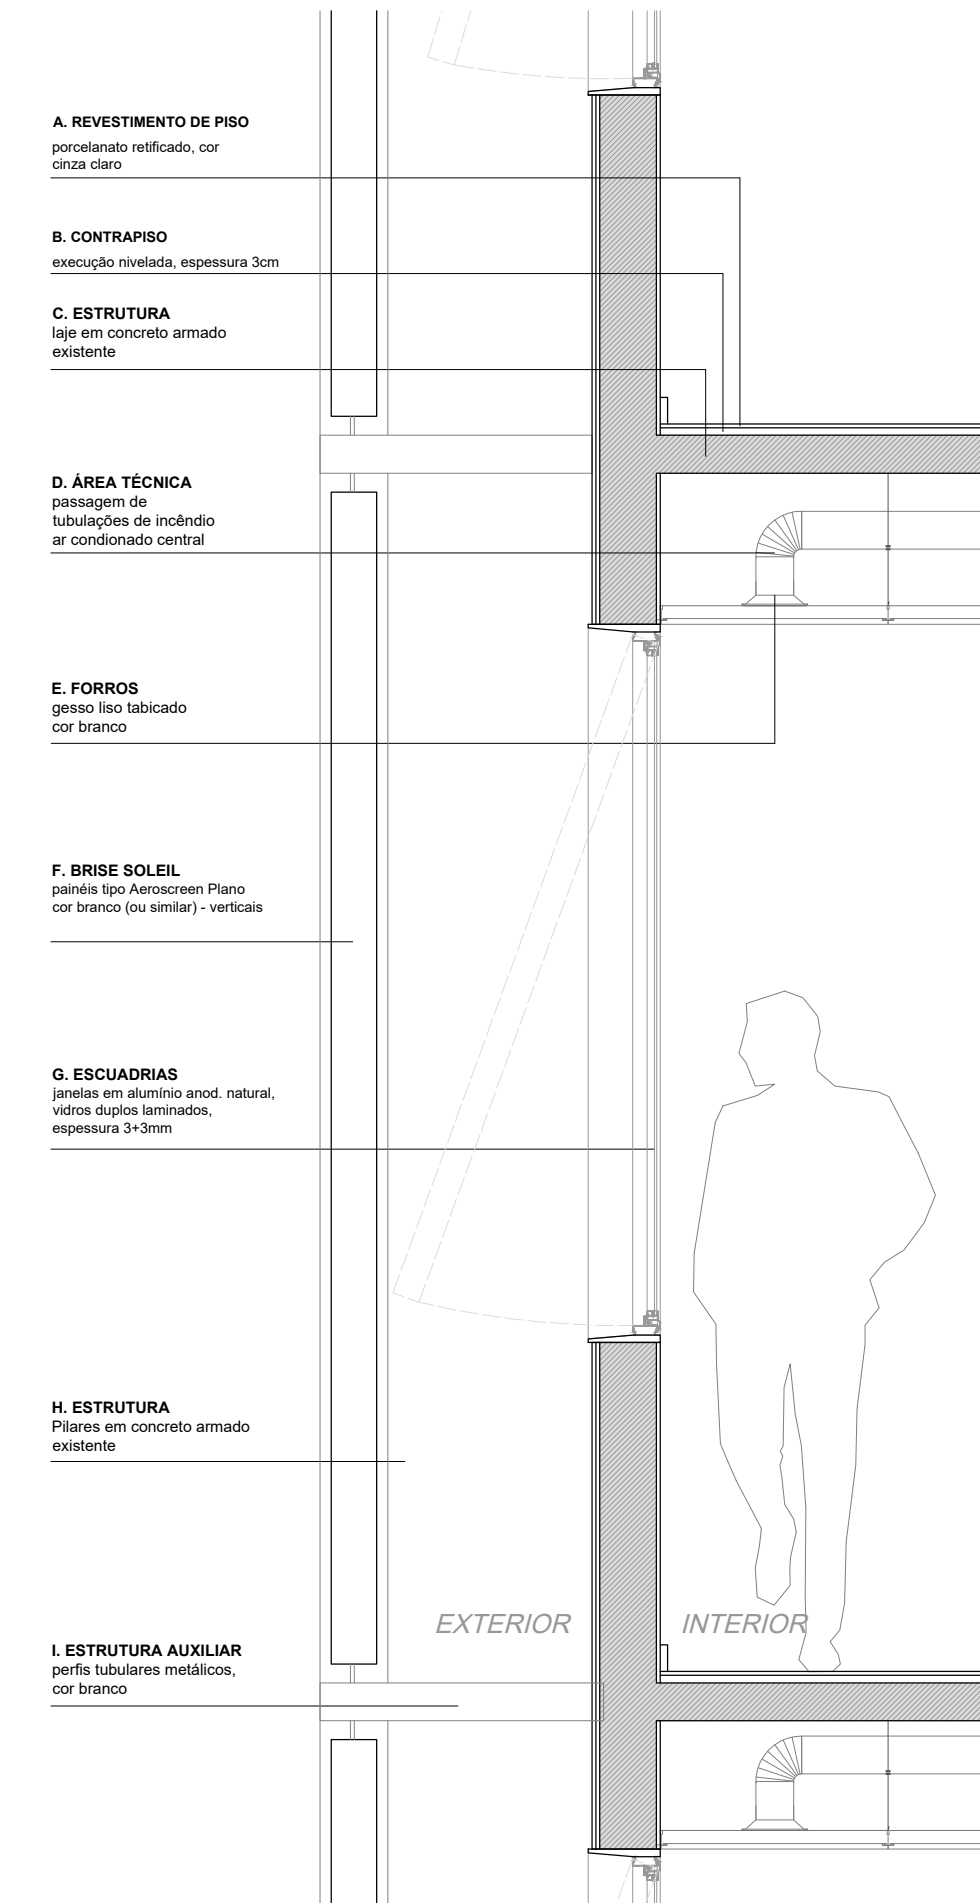

DETALHE FECHAMENTO TUPINAMBÁS 1.20



CONCURSO DE ARQUITETURA SENAC BH

Realização:
Senac

Apóio:
IB

Apóio:
IB