



**B1**  
**8o PAVIMENTO**  
 área 474,04m<sup>2</sup>

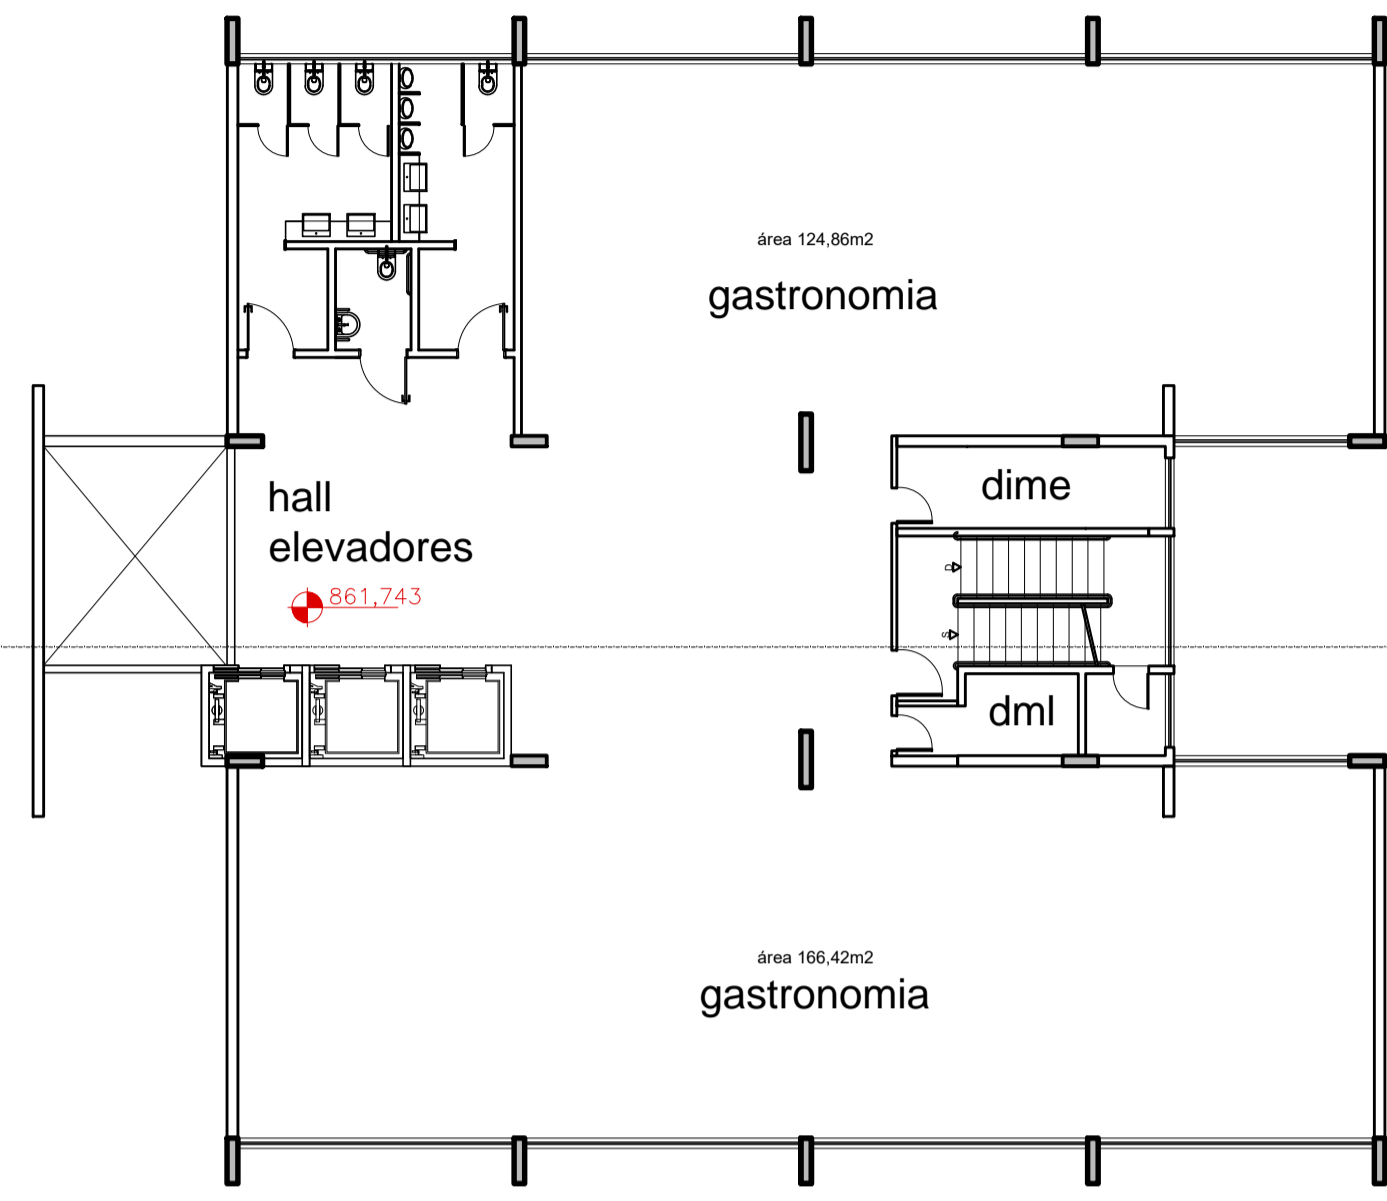

**B1**  
**9o PAVIMENTO**  
 área 474,04m<sup>2</sup>

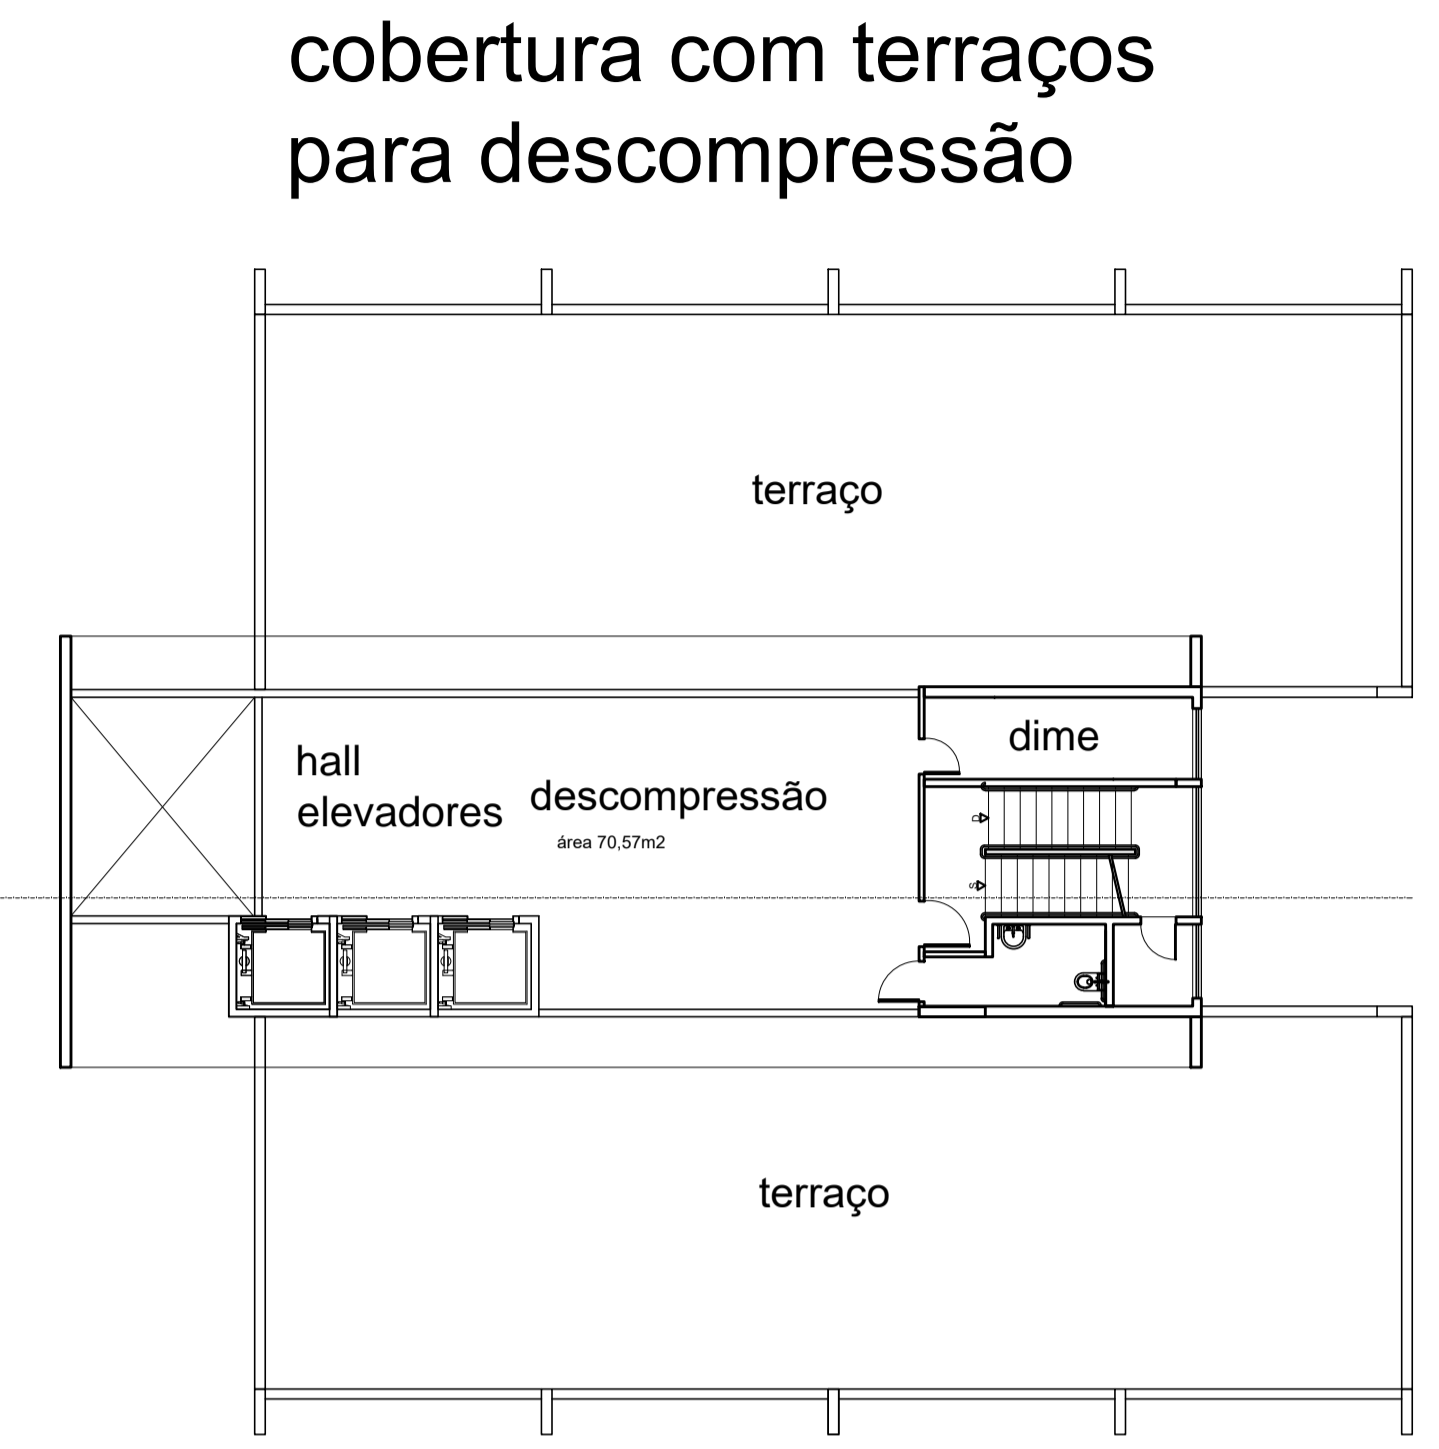

**B1**  
**10o PAVIMENTO**  
 área 124,06m<sup>2</sup>

