


SEÇÃO B  
ESCALA 1:125

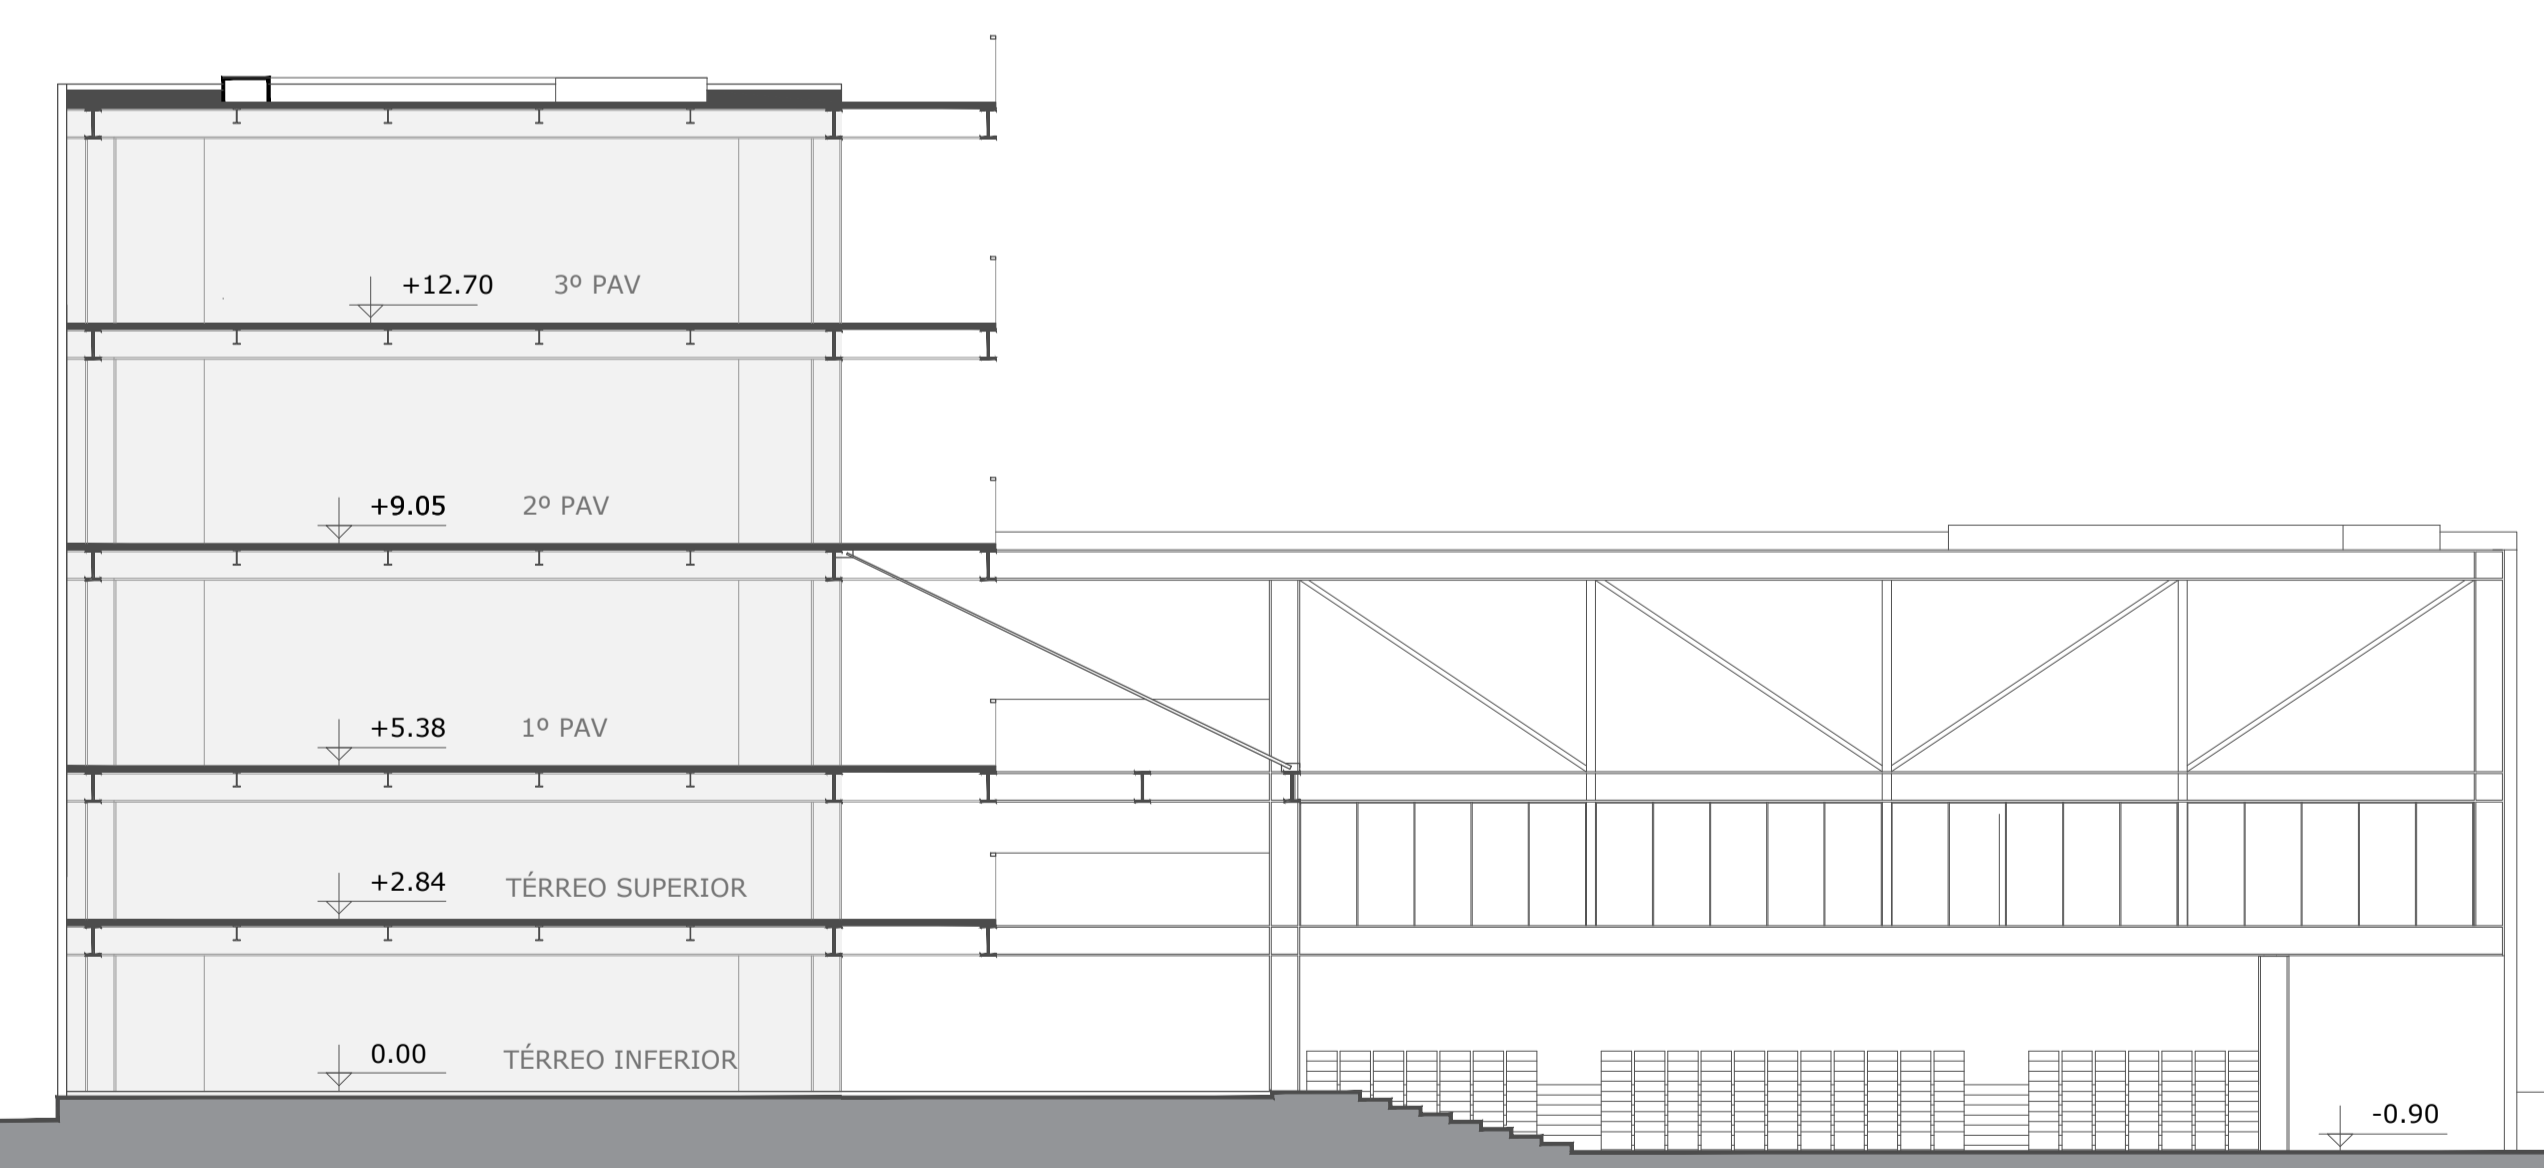

SEÇÃO C  
ESCALA 1:125