




PLANTA - BLOCO 1, 6º PAVTO
 escala 1/125
 ÁREA CONSTRUÍDA: 467,00m²



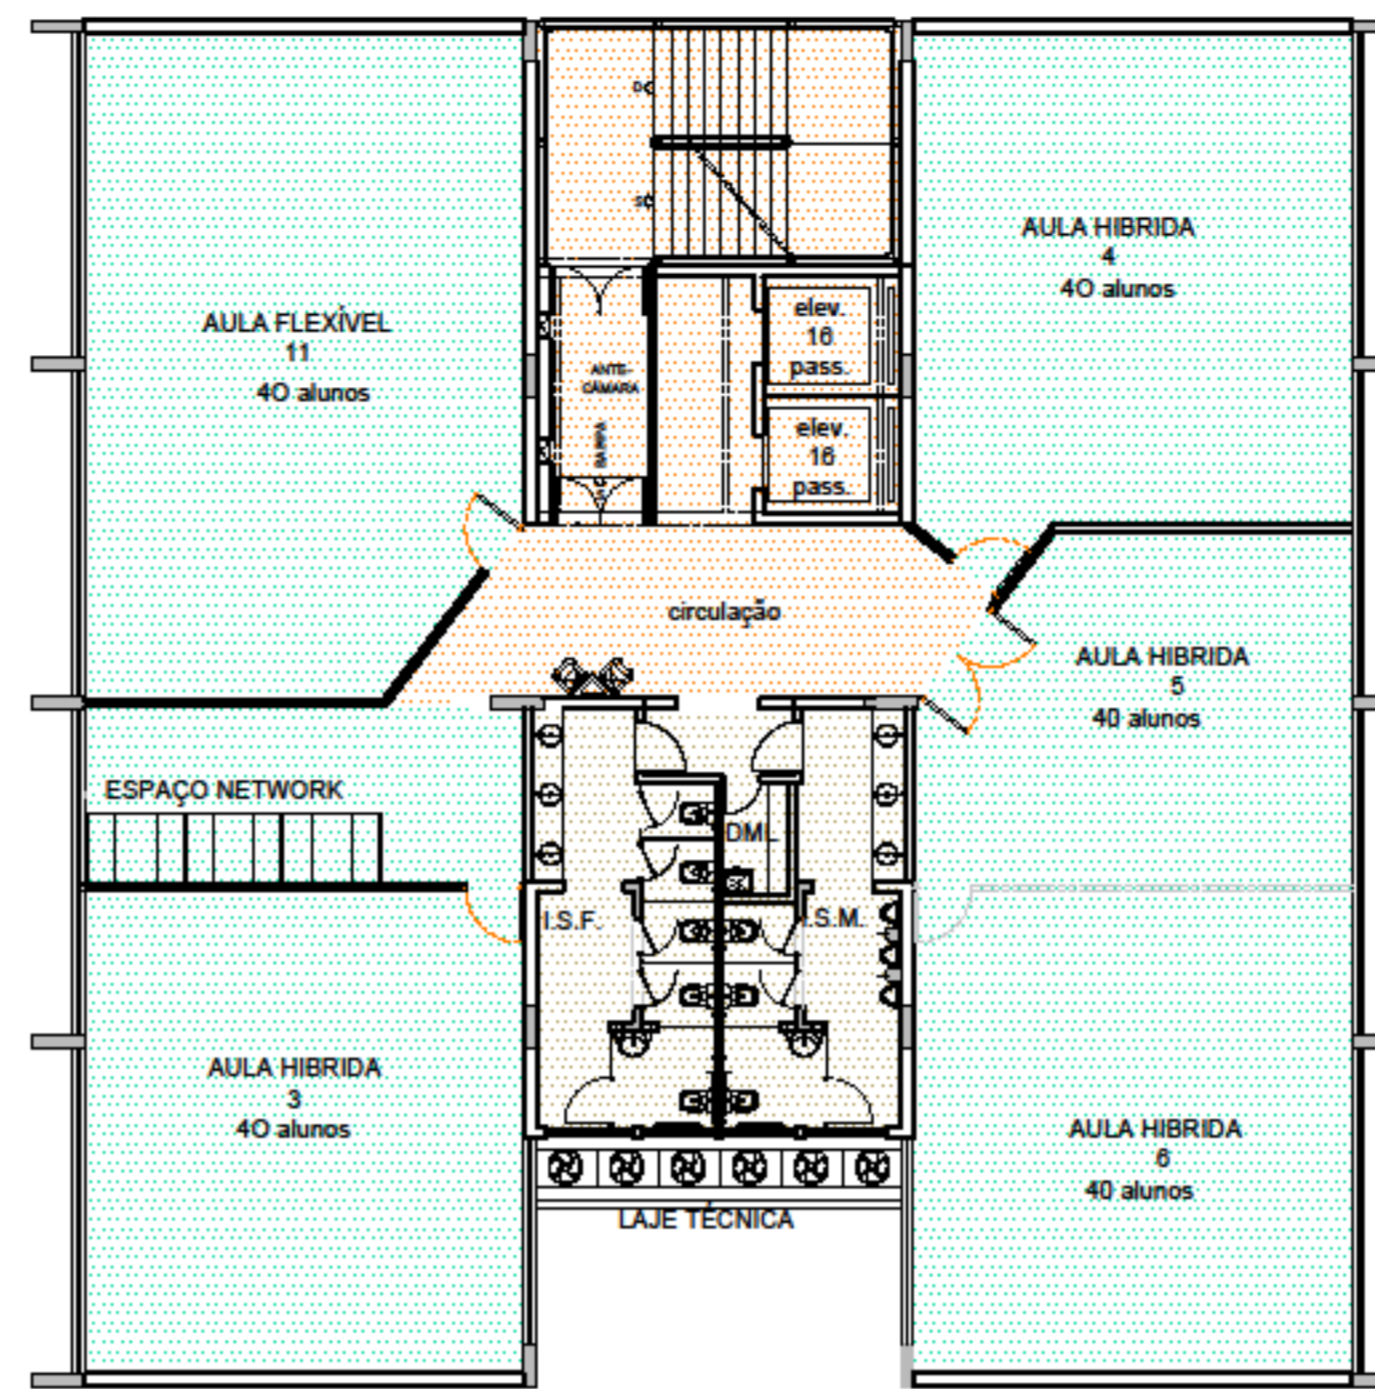


PLANTA - BLOCO 1, 7º PAVTO
 escala 1/125
 ÁREA CONSTRUÍDA: 467,00m²

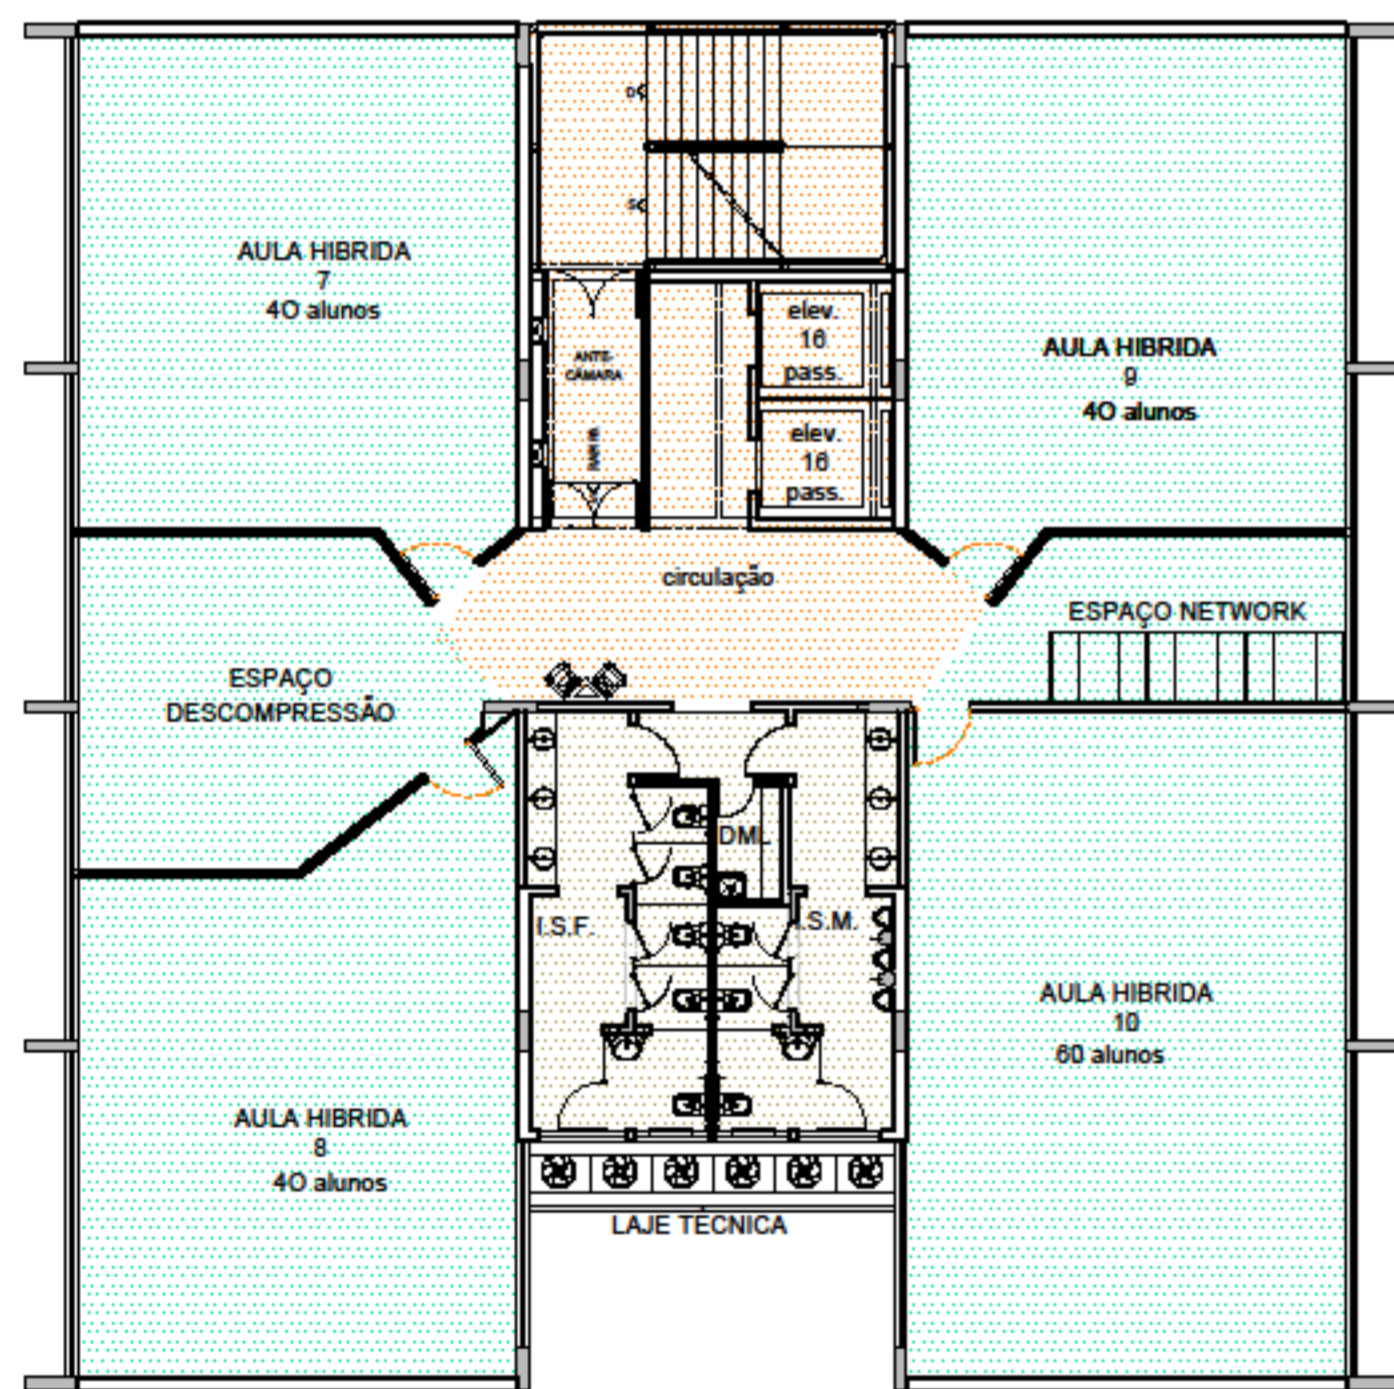

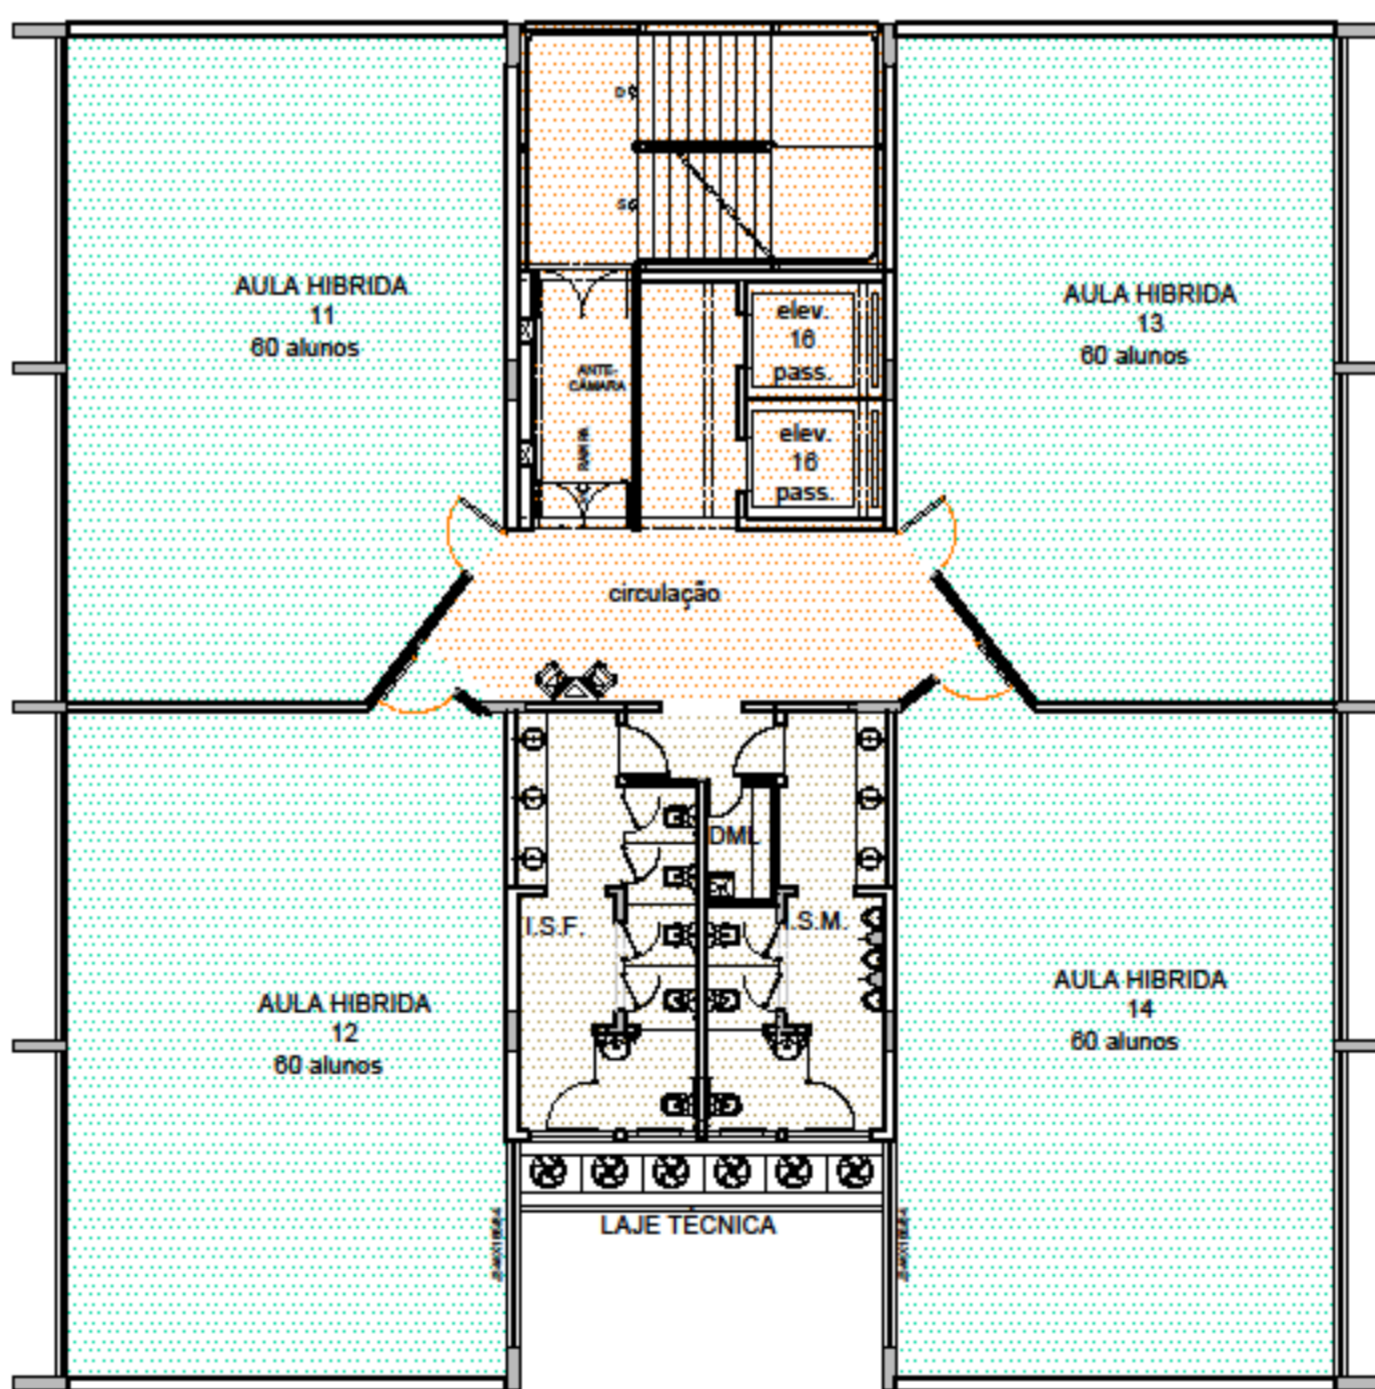


PLANTA - BLOCO 1, 8º PAVTO
 escala 1/125
 ÁREA CONSTRUÍDA: 467,00m²



PLANTA - BLOCO 1 - 9º PAVTO
 escala 1/125
 ÁREA CONSTRUÍDA: 467,00m²

-  CIRCULAÇÃO VERTICAL E HORIZONTAL
-  SETORES ADMINISTRATIVOS, ATENDIMENTO E SERVIÇOS DE APOIO
-  ESPAÇOS DE APRENDIZADO/ SALAS DE AULAS

-  BANHEIROS E VESTIÁRIOS
-  ÁREAS COM JARDINS / PERMEABILIDADE
-  PÁTIO INTERNO: PISO GRAMA / PERMEABILIDADE DO SOLO

