




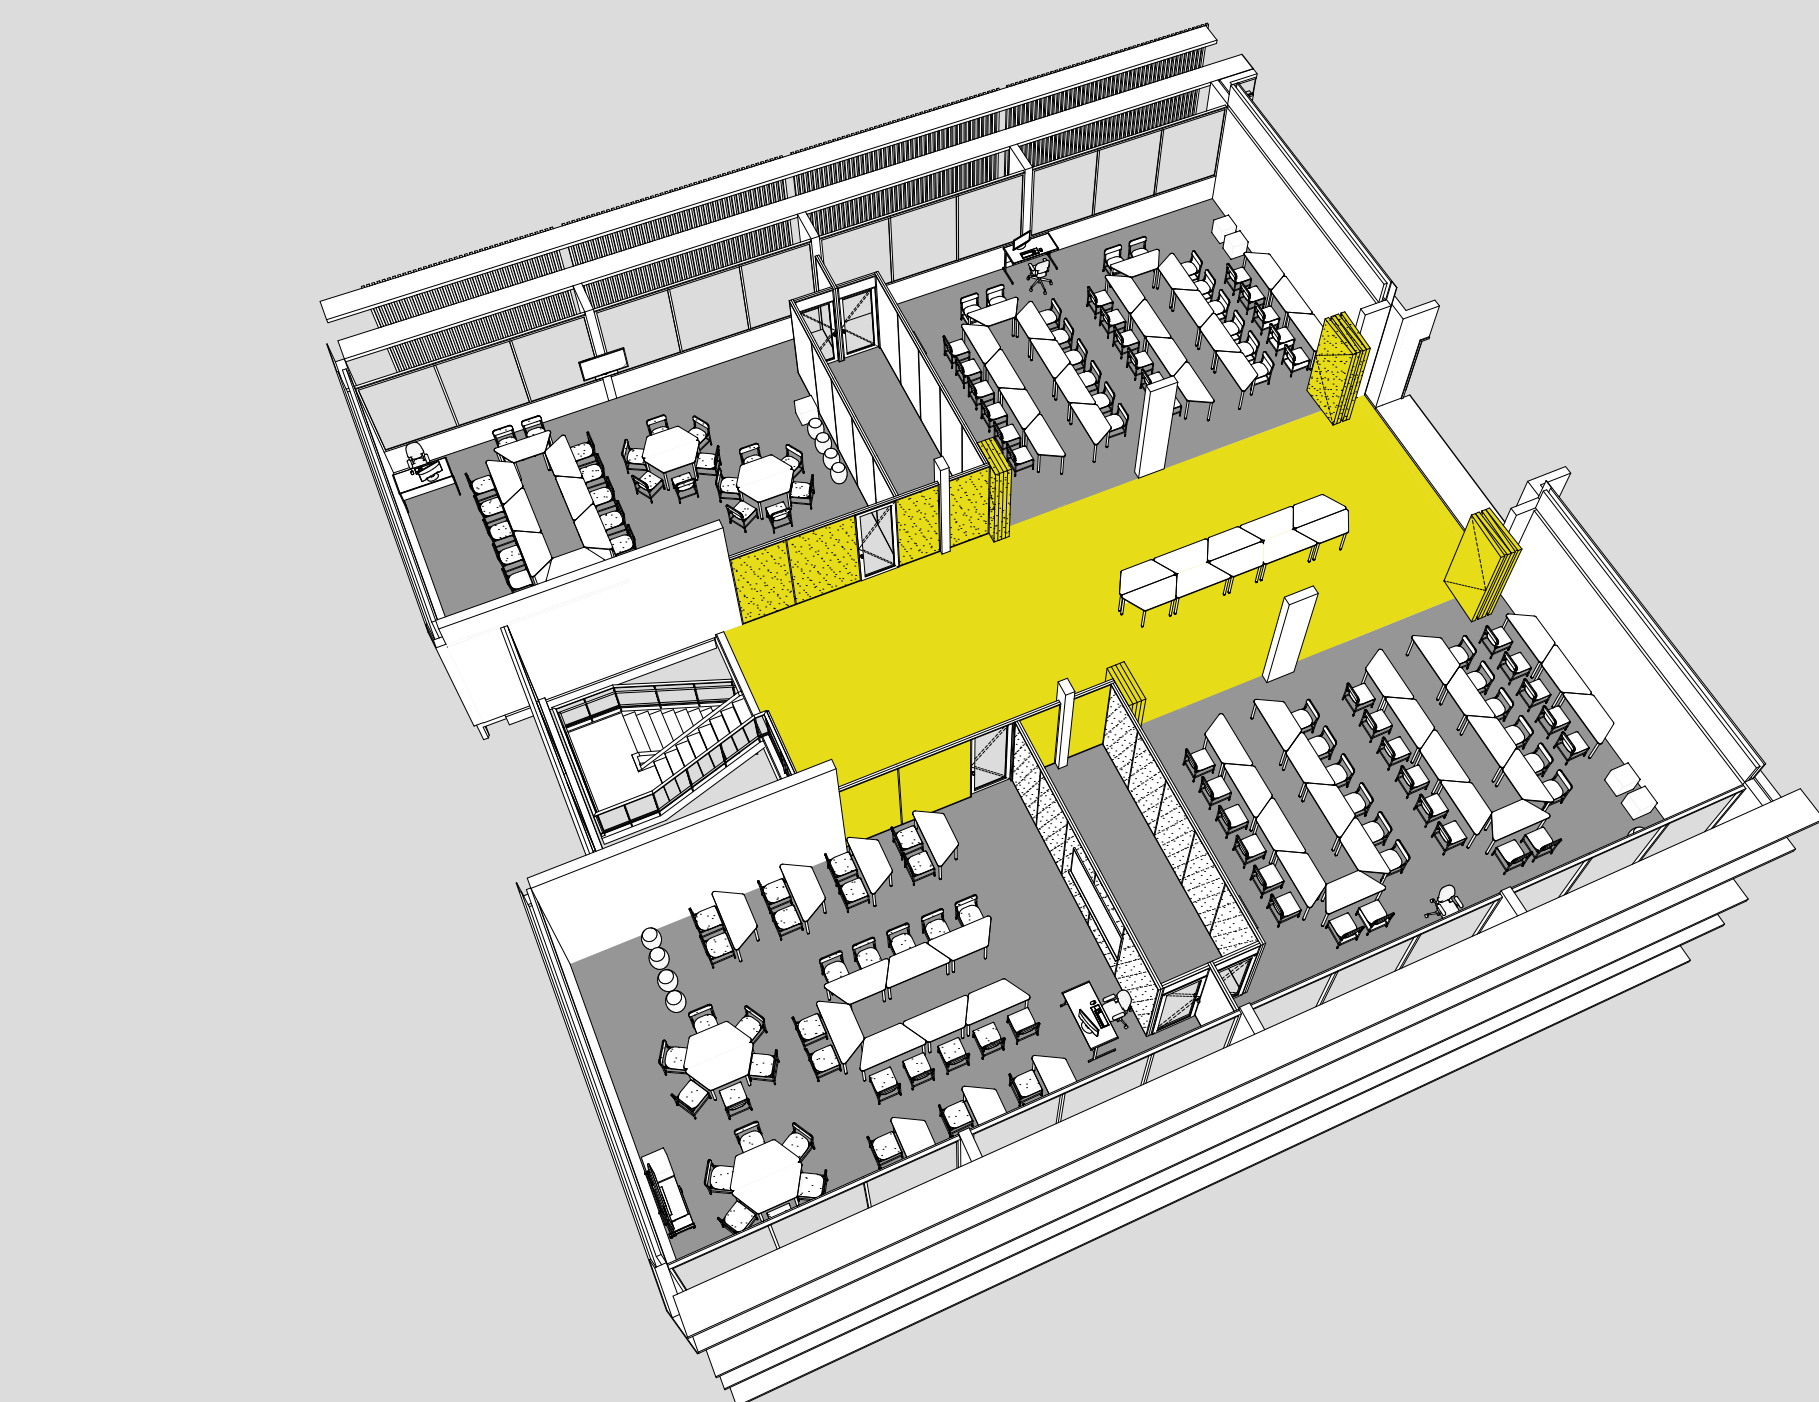


Planta perspectivada das salas flexíveis integradas

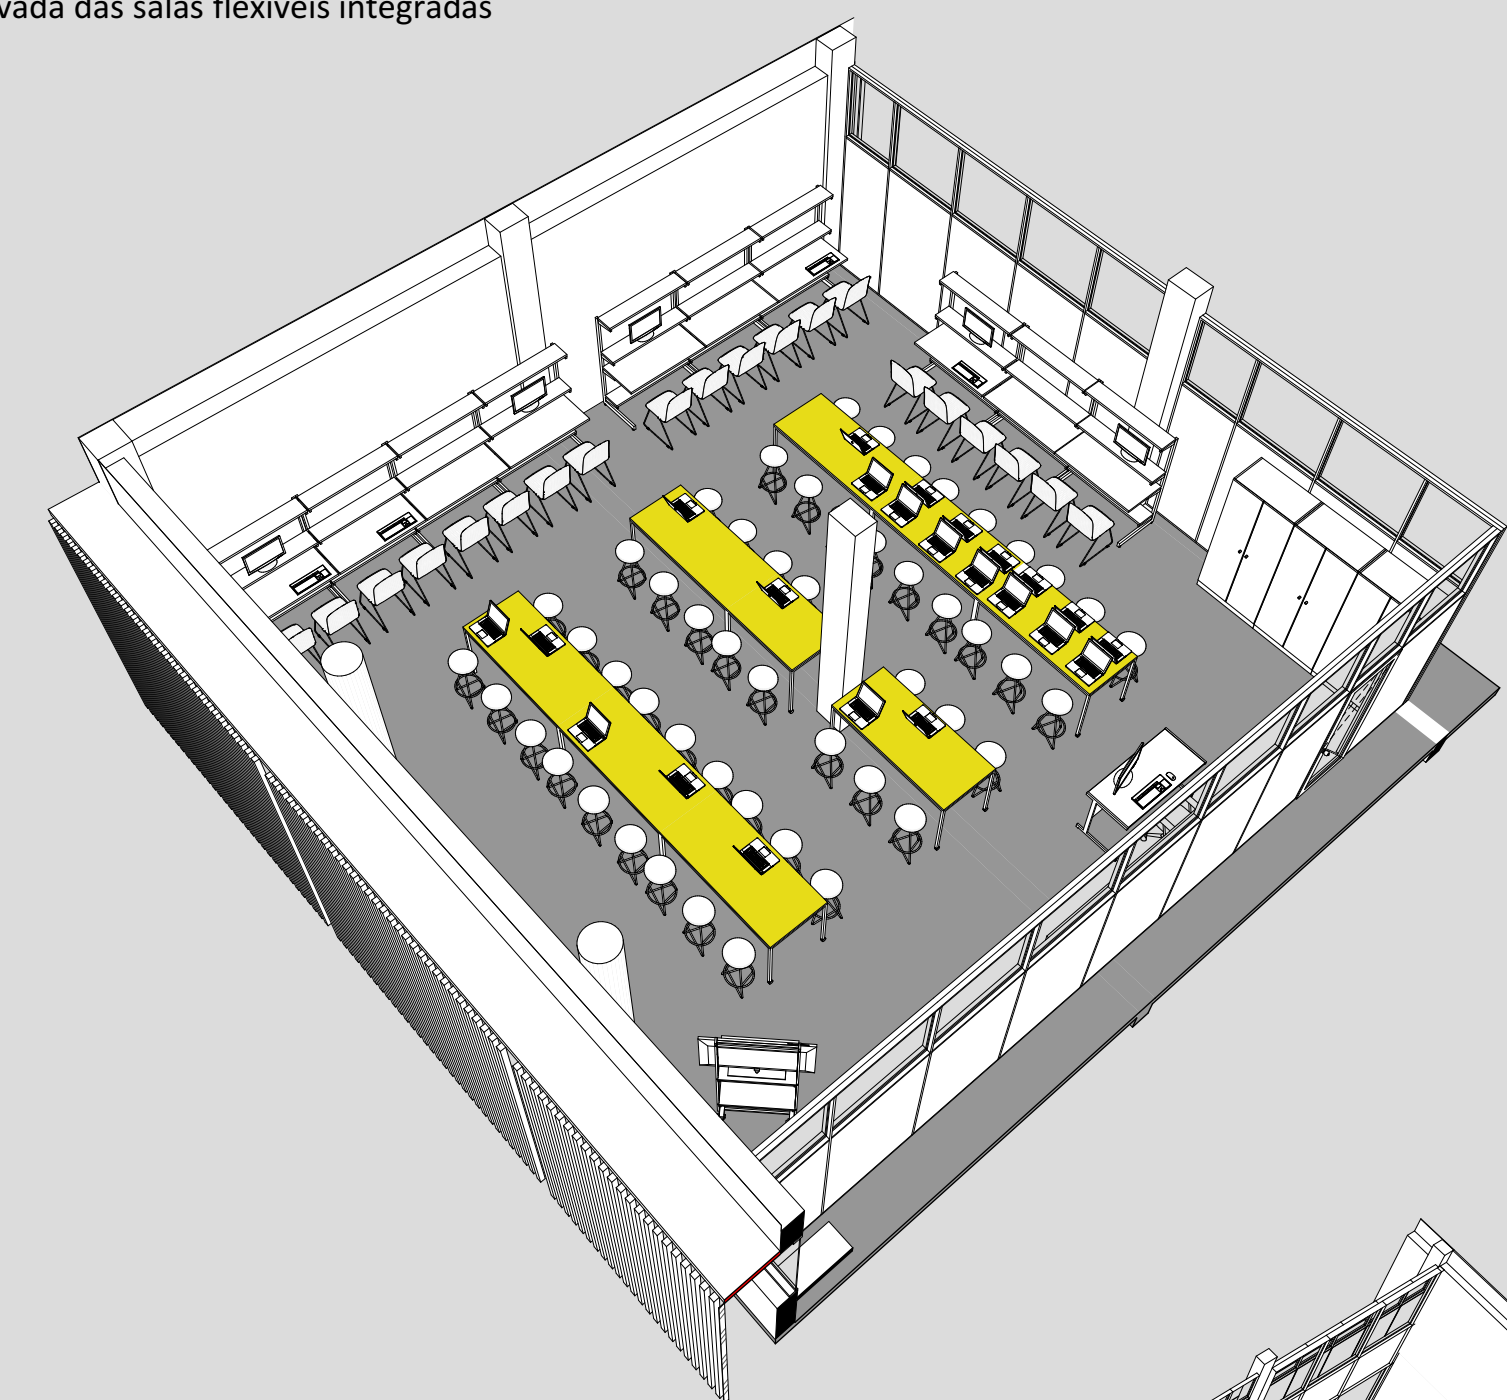

Planta perspectivada do laboratório de tecnologia

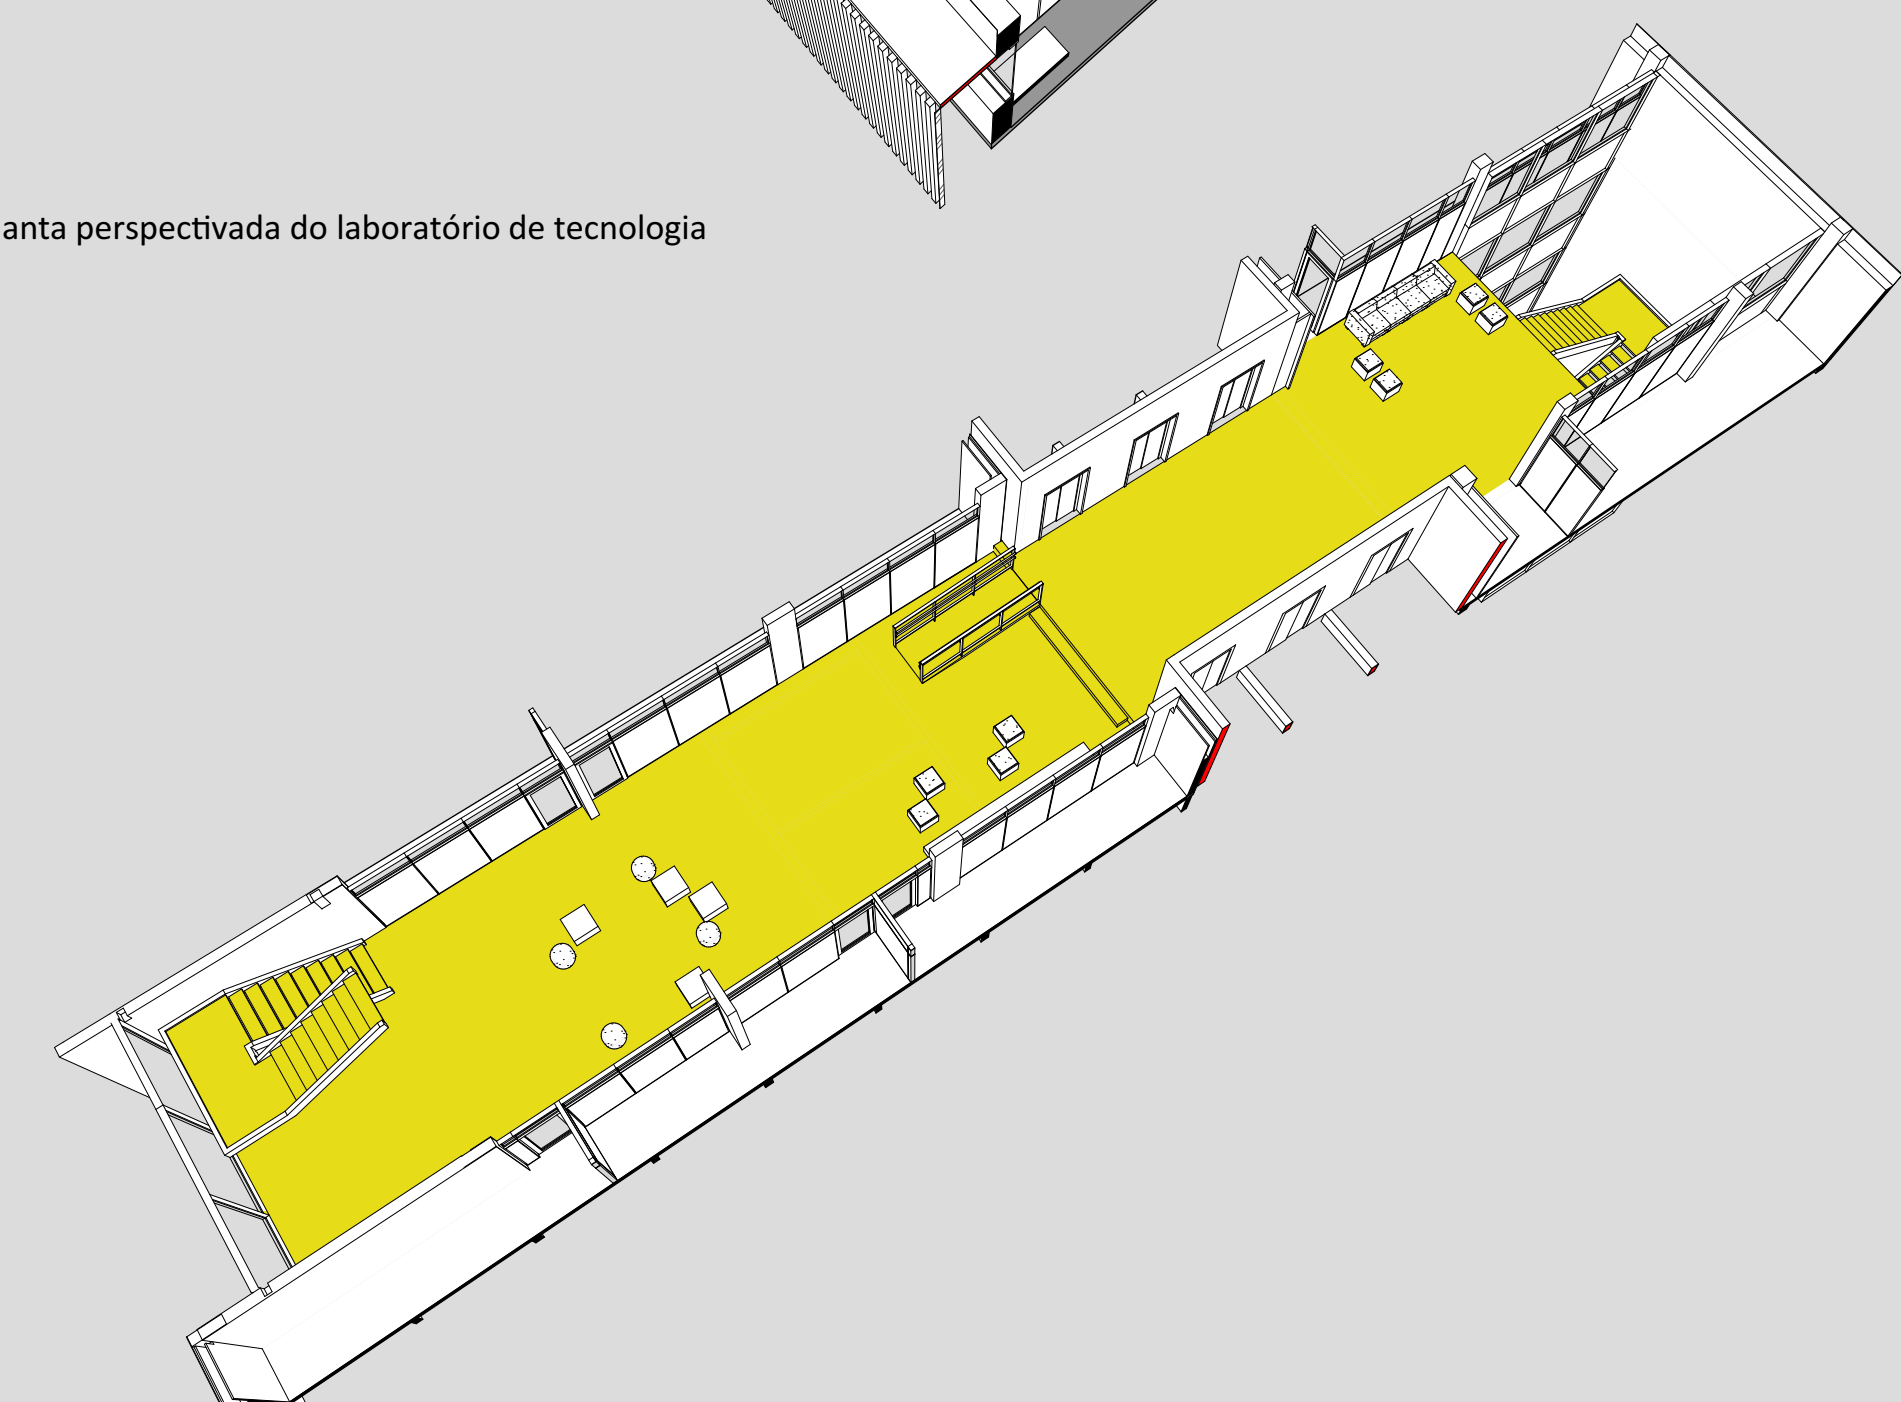

Planta perspectivada da área de convívio/network entre salas no bloco 01

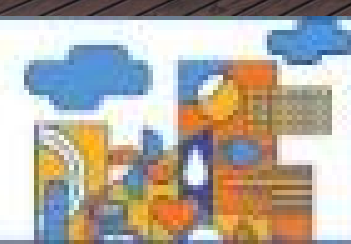

CONCURSO DE ARQUITETURA SENAC BH

