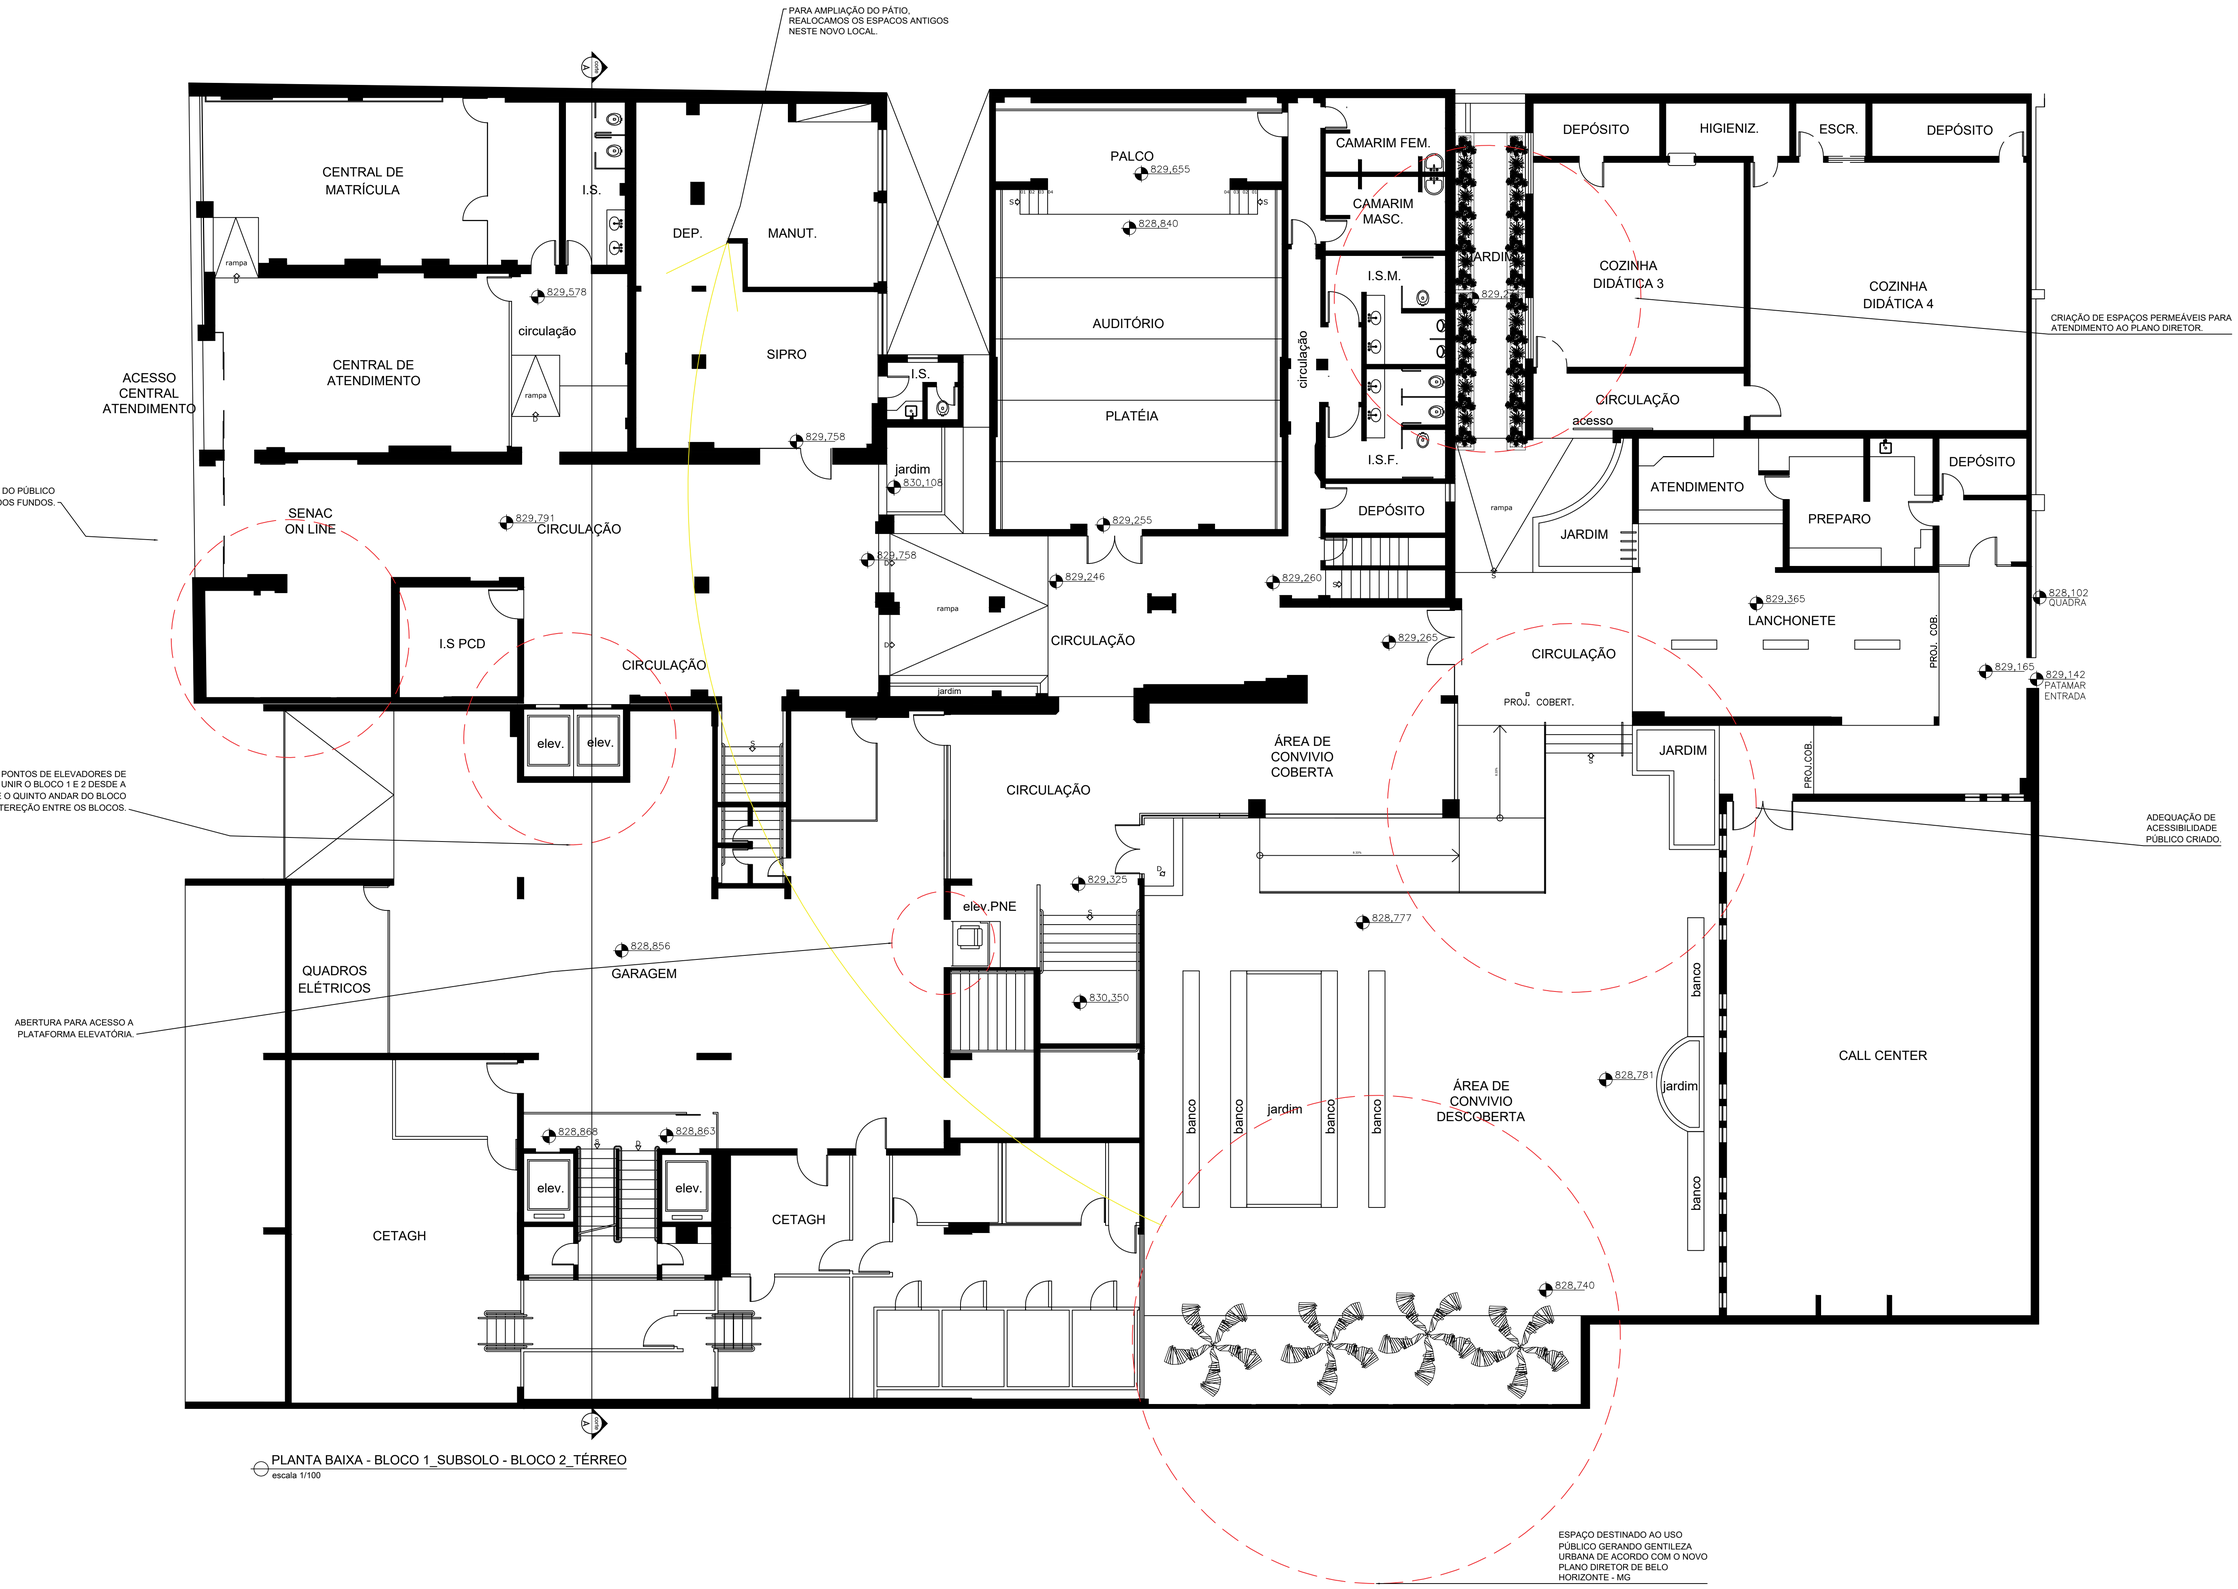

PLANTA BAIXA - BLOCO 1_SUBSOLO - BLOCO 2_TÉRREO
escala 1/100