


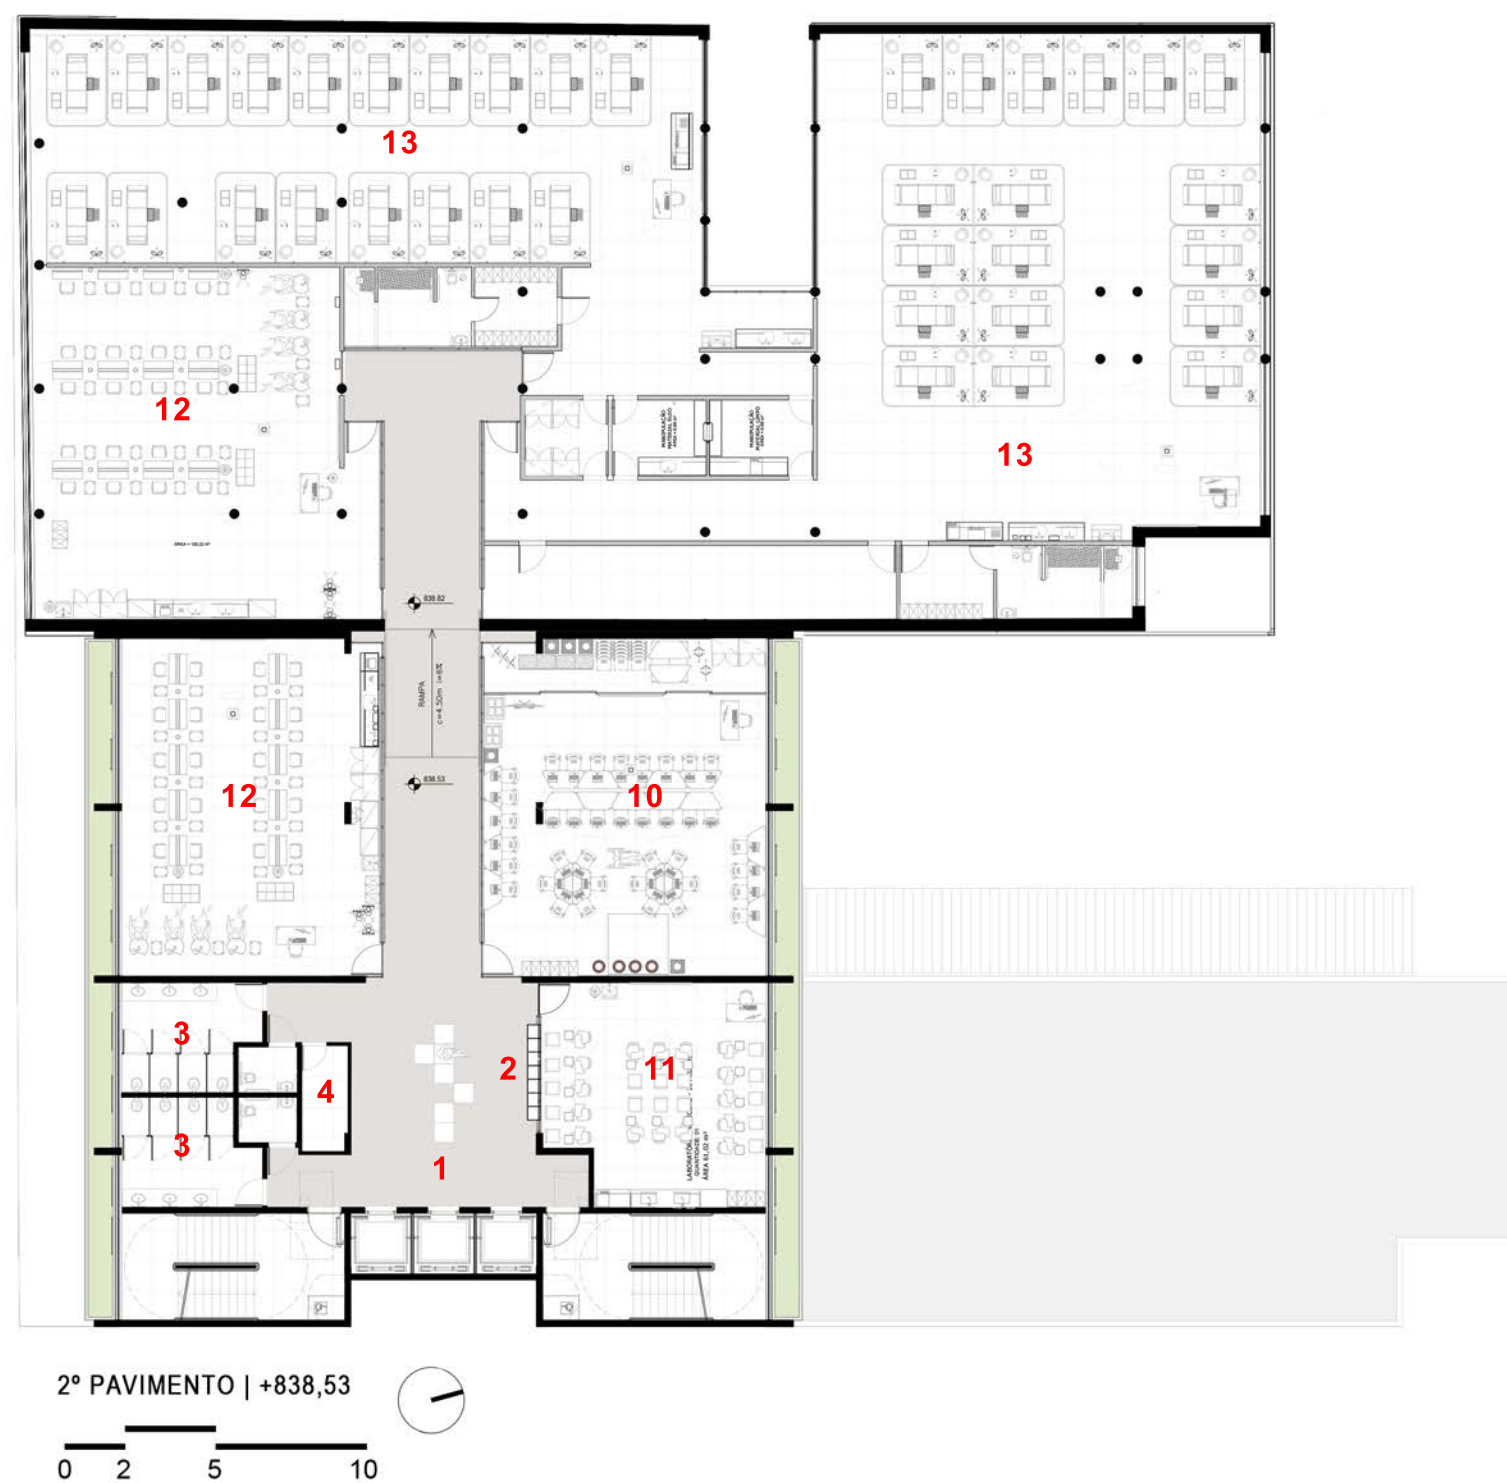

- 1- Circulação Vertical
- 2- Área Network / Lockers
- 3- Conjunto Inst. Sanitários Femininos, Masculinos e P.N.E.
- 4- DML
- 5- Sala Híbrida 40 alunos
- 6- Sala Híbrida 60 alunos
- 7- Laboratório de tecnologia
- 8- Laboratório de Informática
- 9- Lab. Estúdio de Gravação + Fotografia + Pedagógico/Estúdio de Gravação Administrativo SENAC
- 10- Sala Flexível 40 alunos
- 11- Laboratório de Manicure
- 12- Laboratório de Salão Escola
- 13- Laboratório de Estética
- 14- Laboratório de Varejo
- 15- Laboratório de Supermercado Pedagógico
- 16- Cozinha Didática Teórica
- 17- Cozinha Didática
- 18- Terraço Inferior
- 19- Laboratório de Saúde
- 20- Laboratório de Farmácia
- 21- Terraço Intermediário



DETALHE FACHADA



TERRAÇO INTERMEDIÁRIO



CIRCULAÇÃO SALAS DE AULA



CONCURSO DE ARQUITETURA SENAC BH

