BLOCO 1

BLOCO 2

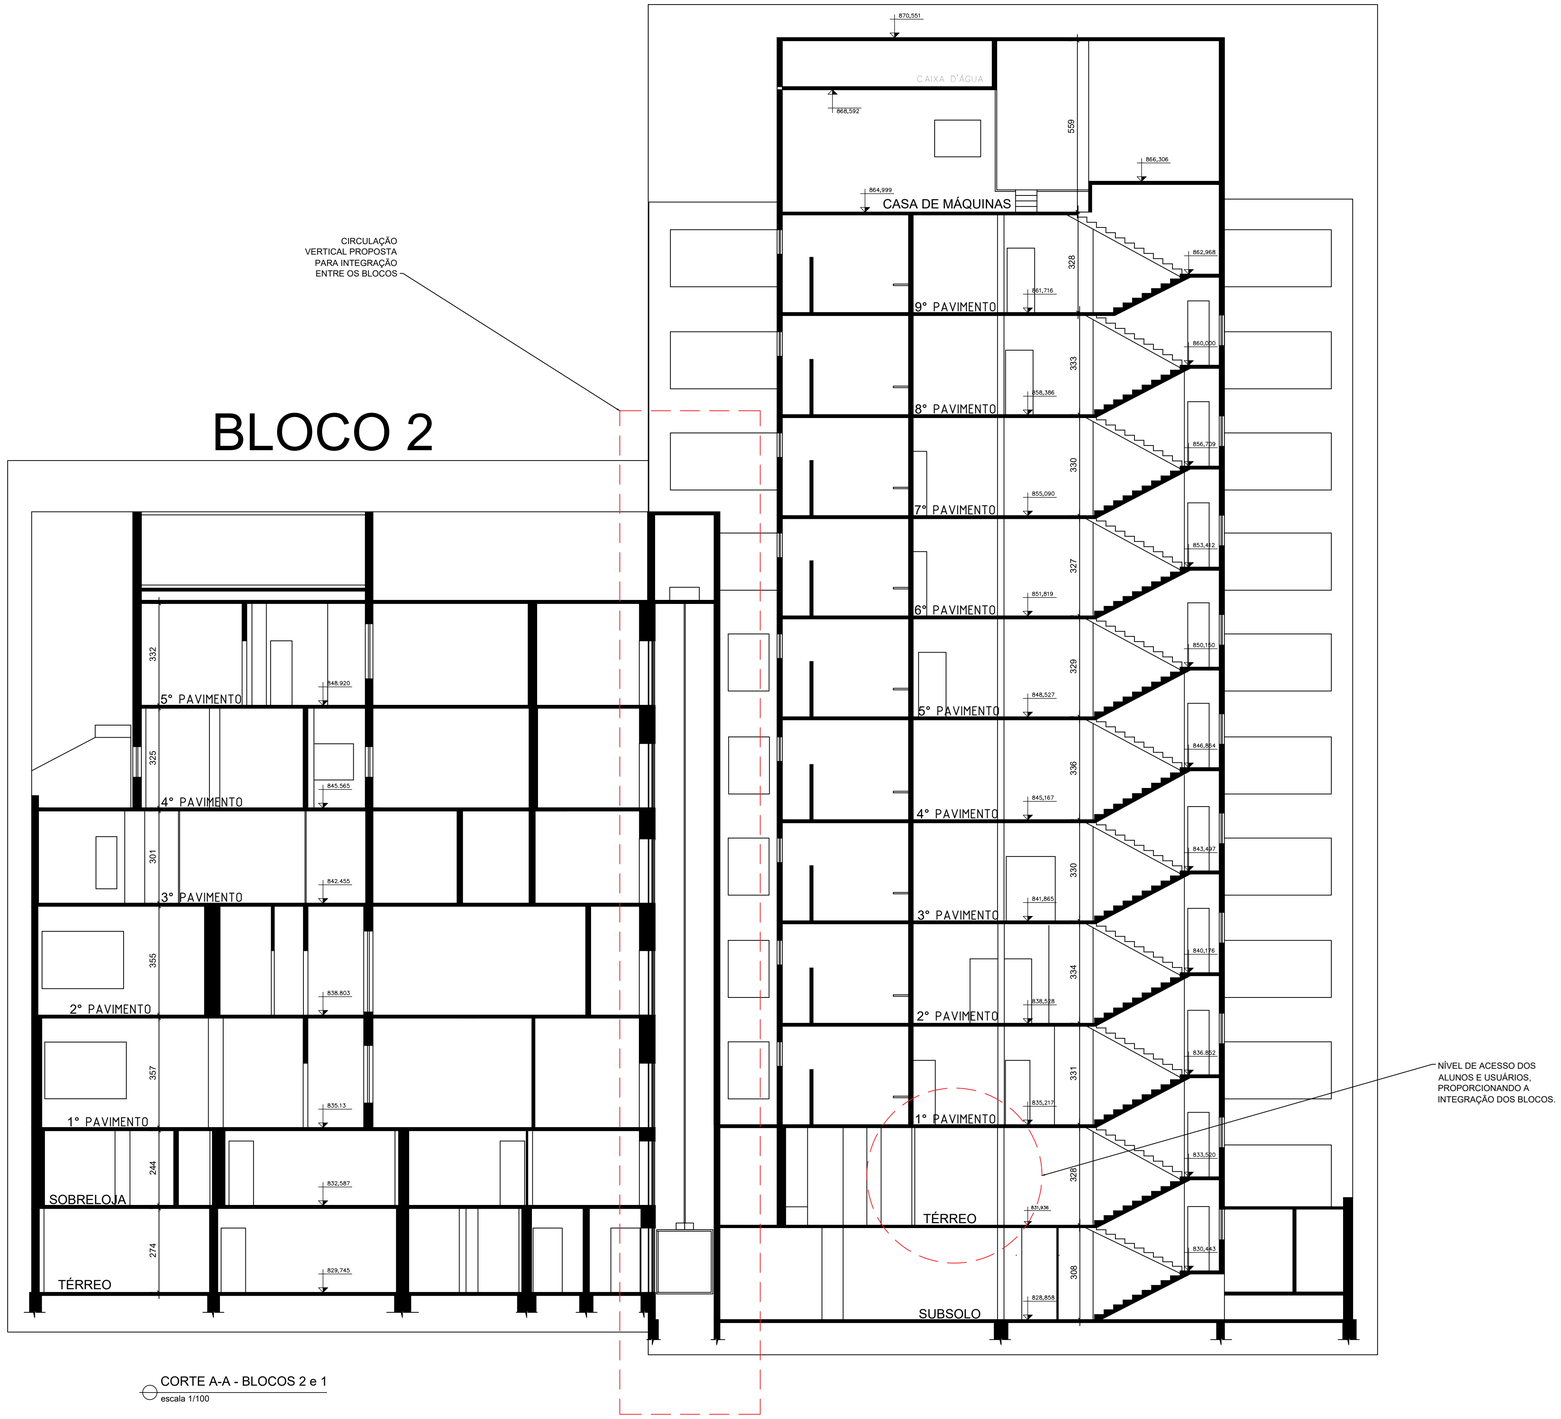

CORTE A-A - BLOCOS 2 e 1
escala 1/100