


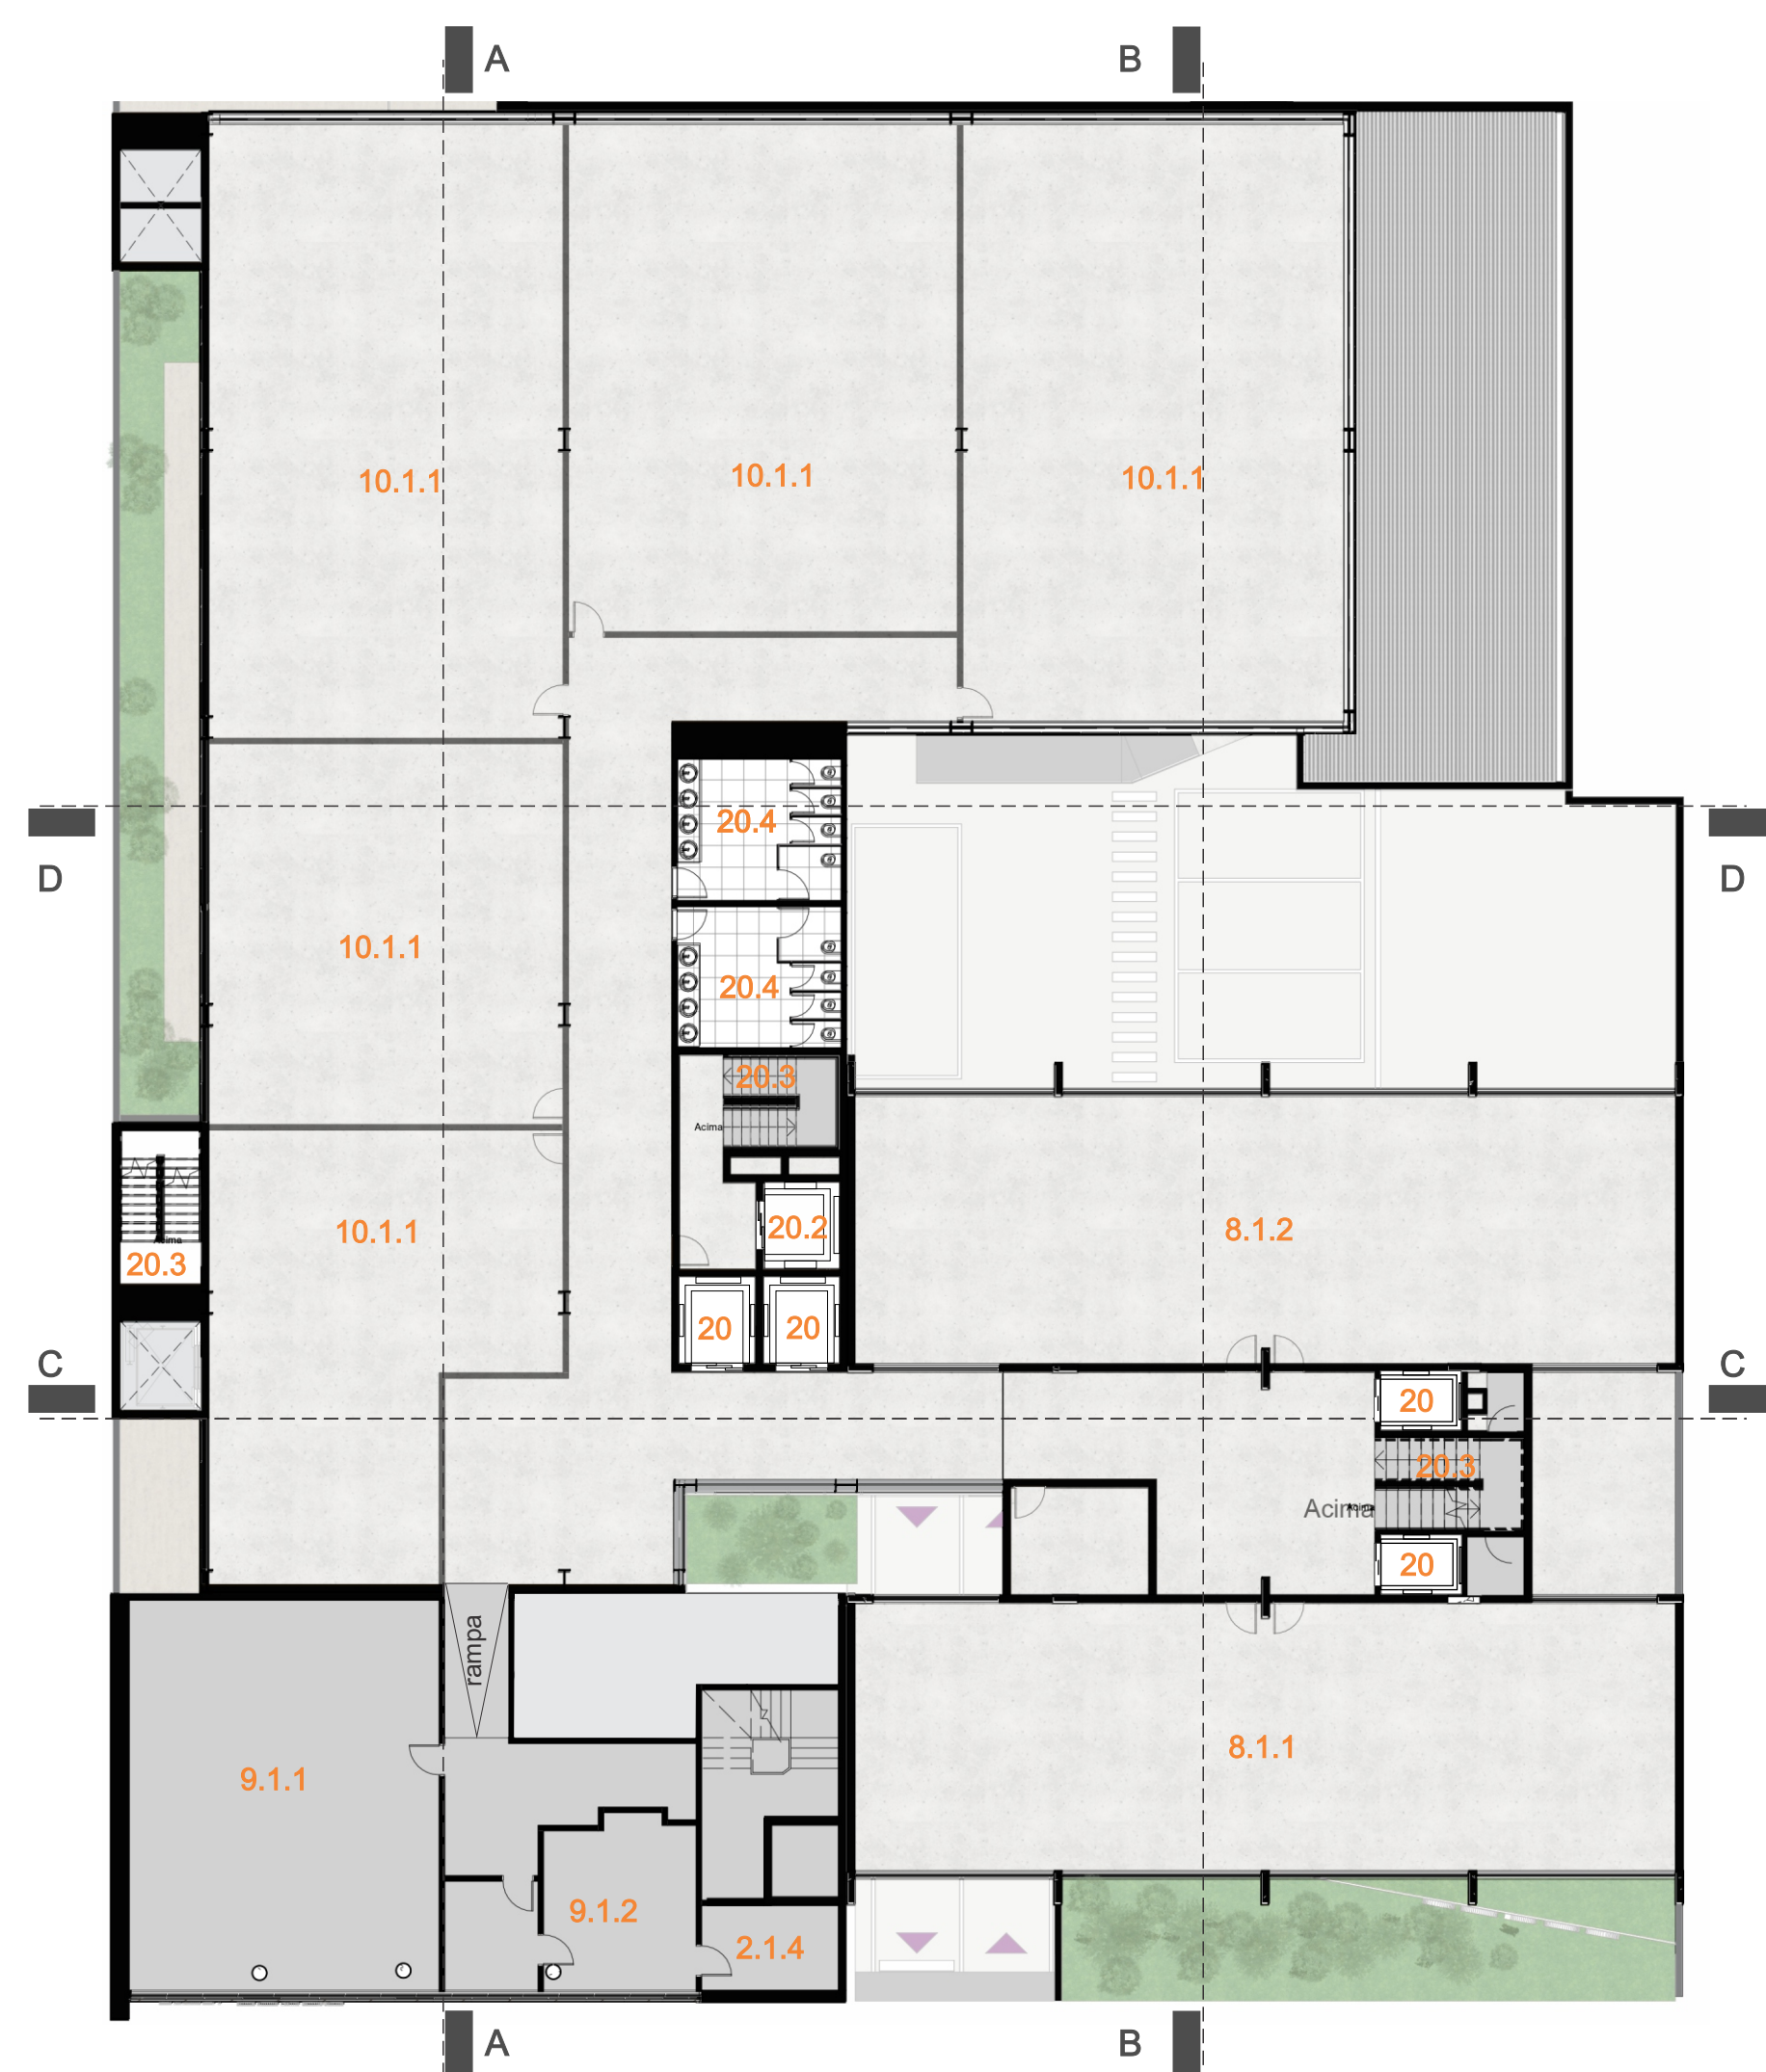

Planta nível 838.52 | 1:200
apoio administrativo - enfermaria - laboratórios - estudo - I.S.




Planta nível 841.86 | 1:200
salas flexíveis - estúdio - coordenação - núcleo de atendimento - I.S.




Planta nível 845.16 | 1:200
espaço docente - espaço de reunião - salas flexíveis - administrativo - I.S.




Corte longitudinal B | 1:200
bloco 1 - bloco 2

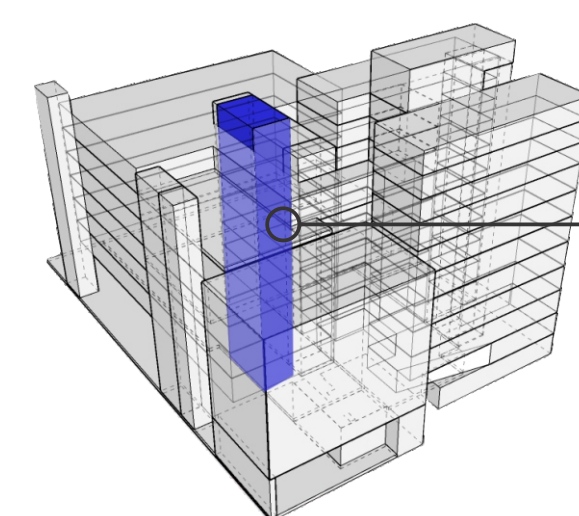


prumada de banheiros

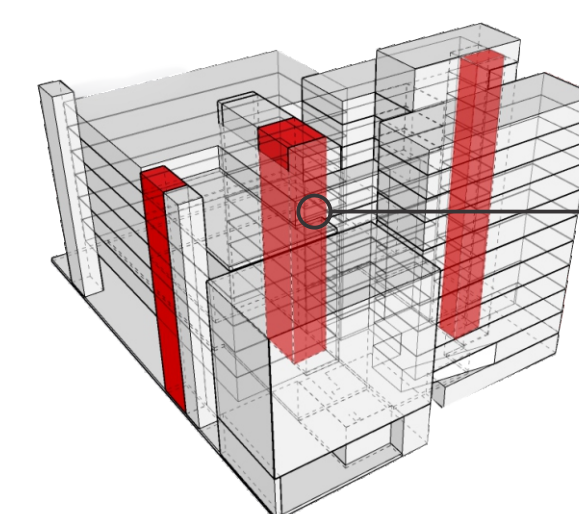


escada de emergência
fácil acesso para todos
os blocos

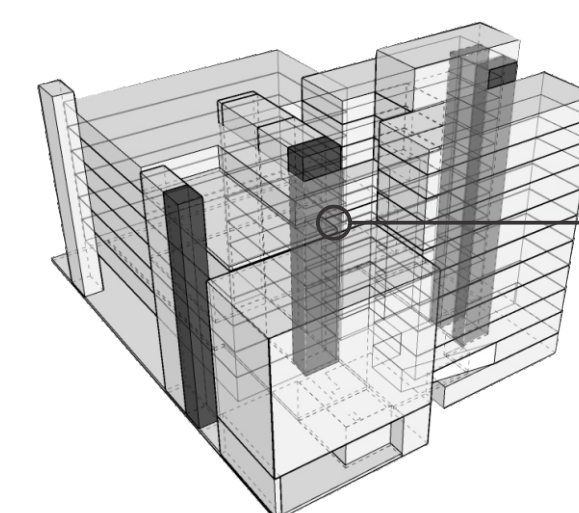


elevadores

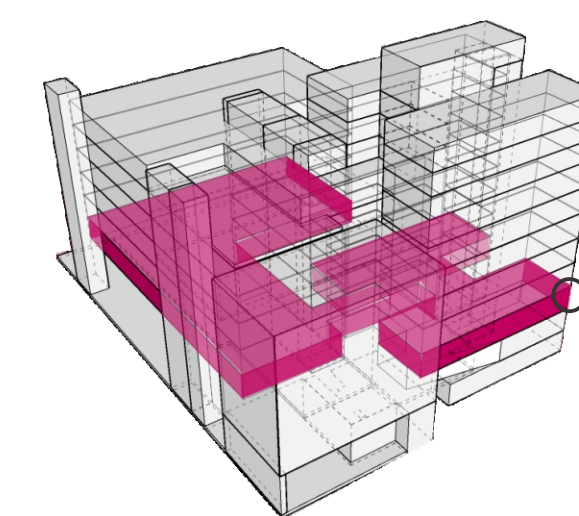

Andar 1 | 2 | 3 | 4 | 5
serão configurados
conforme a necessidade
de uso

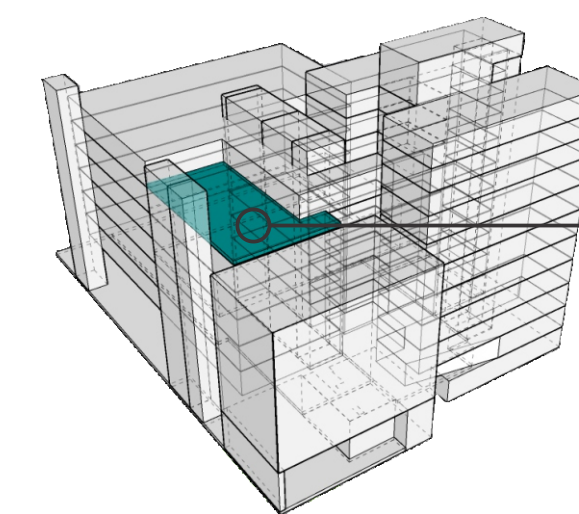

terraço para visitantes e
alunos, entrada para
restaurante e bar com
acesso exclusivo pelo térreo
para visitantes.

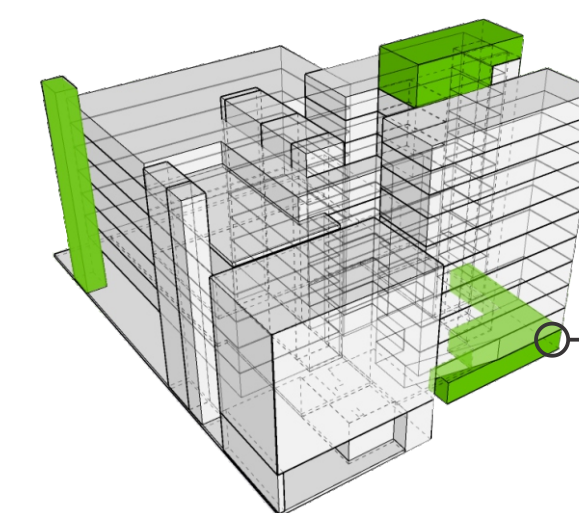

espaço para depósito
e serviço de manutenção
dos blocos

- 8.1.1. Laboratório de farmácia
- 8.1.2. Laboratório de saúde
- 9.1.1. Apoio administrativo
- 9.1.2. Posto de enfermagem
- 10.1.1. Sala de aula híbrida
- 11. Sala de aula flexível
- 12.1. CPA
- 12.2. NAPP's
- 12.3. Sala de reuniões
- 13.1.1. Telecom
- 13.1.2. Espaço de docentes
- 20. Elevador
- 20.1. Elevador do restaurante
- 20.2. Elevador de emergência/serviço
- 20.3. Escadas de emergência
- 20.4. I.S.F/I.S.M



CONCURSO DE ARQUITETURA SENAC BH

