




PLANTA 8º PAVIMENTO  
0m 5m 10m 15m 20m

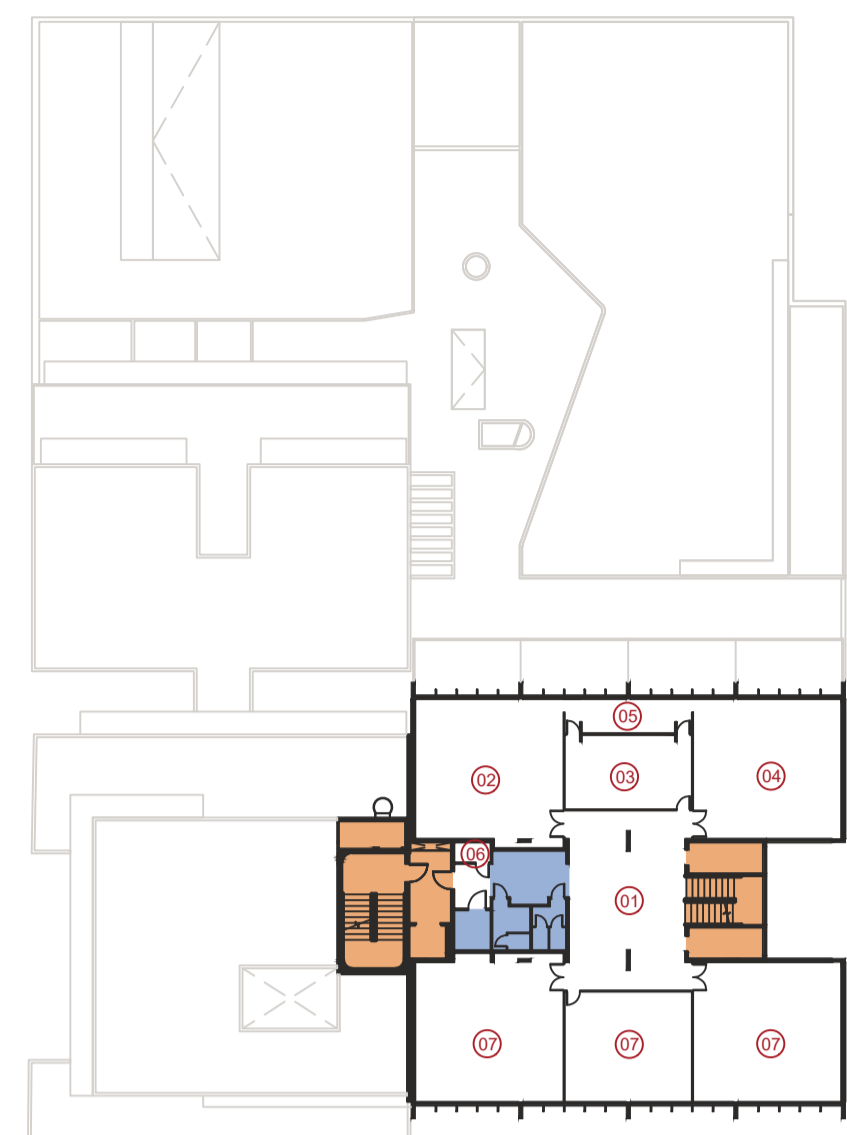



- CIRCULAÇÃO VERTICAL
- INSTALAÇÕES SANITÁRIAS
- 01 - HALL | ESPERA
- 02 - ESPAÇO/DOCENTES E INSTRUTORES | ÁREA DE TRABALHO
- 03 - DIREÇÃO ESCOLAR
- 04 - ESPAÇO/DOCENTES E INSTRUTORES | REUNIÃO/ESTAR
- 05 - ESPAÇO/DOCENTES E INSTRUTORES | COPA
- 06 - D.M.L.
- 07 - SALA DE AULA HÍBRIDA\_40ALUNOS

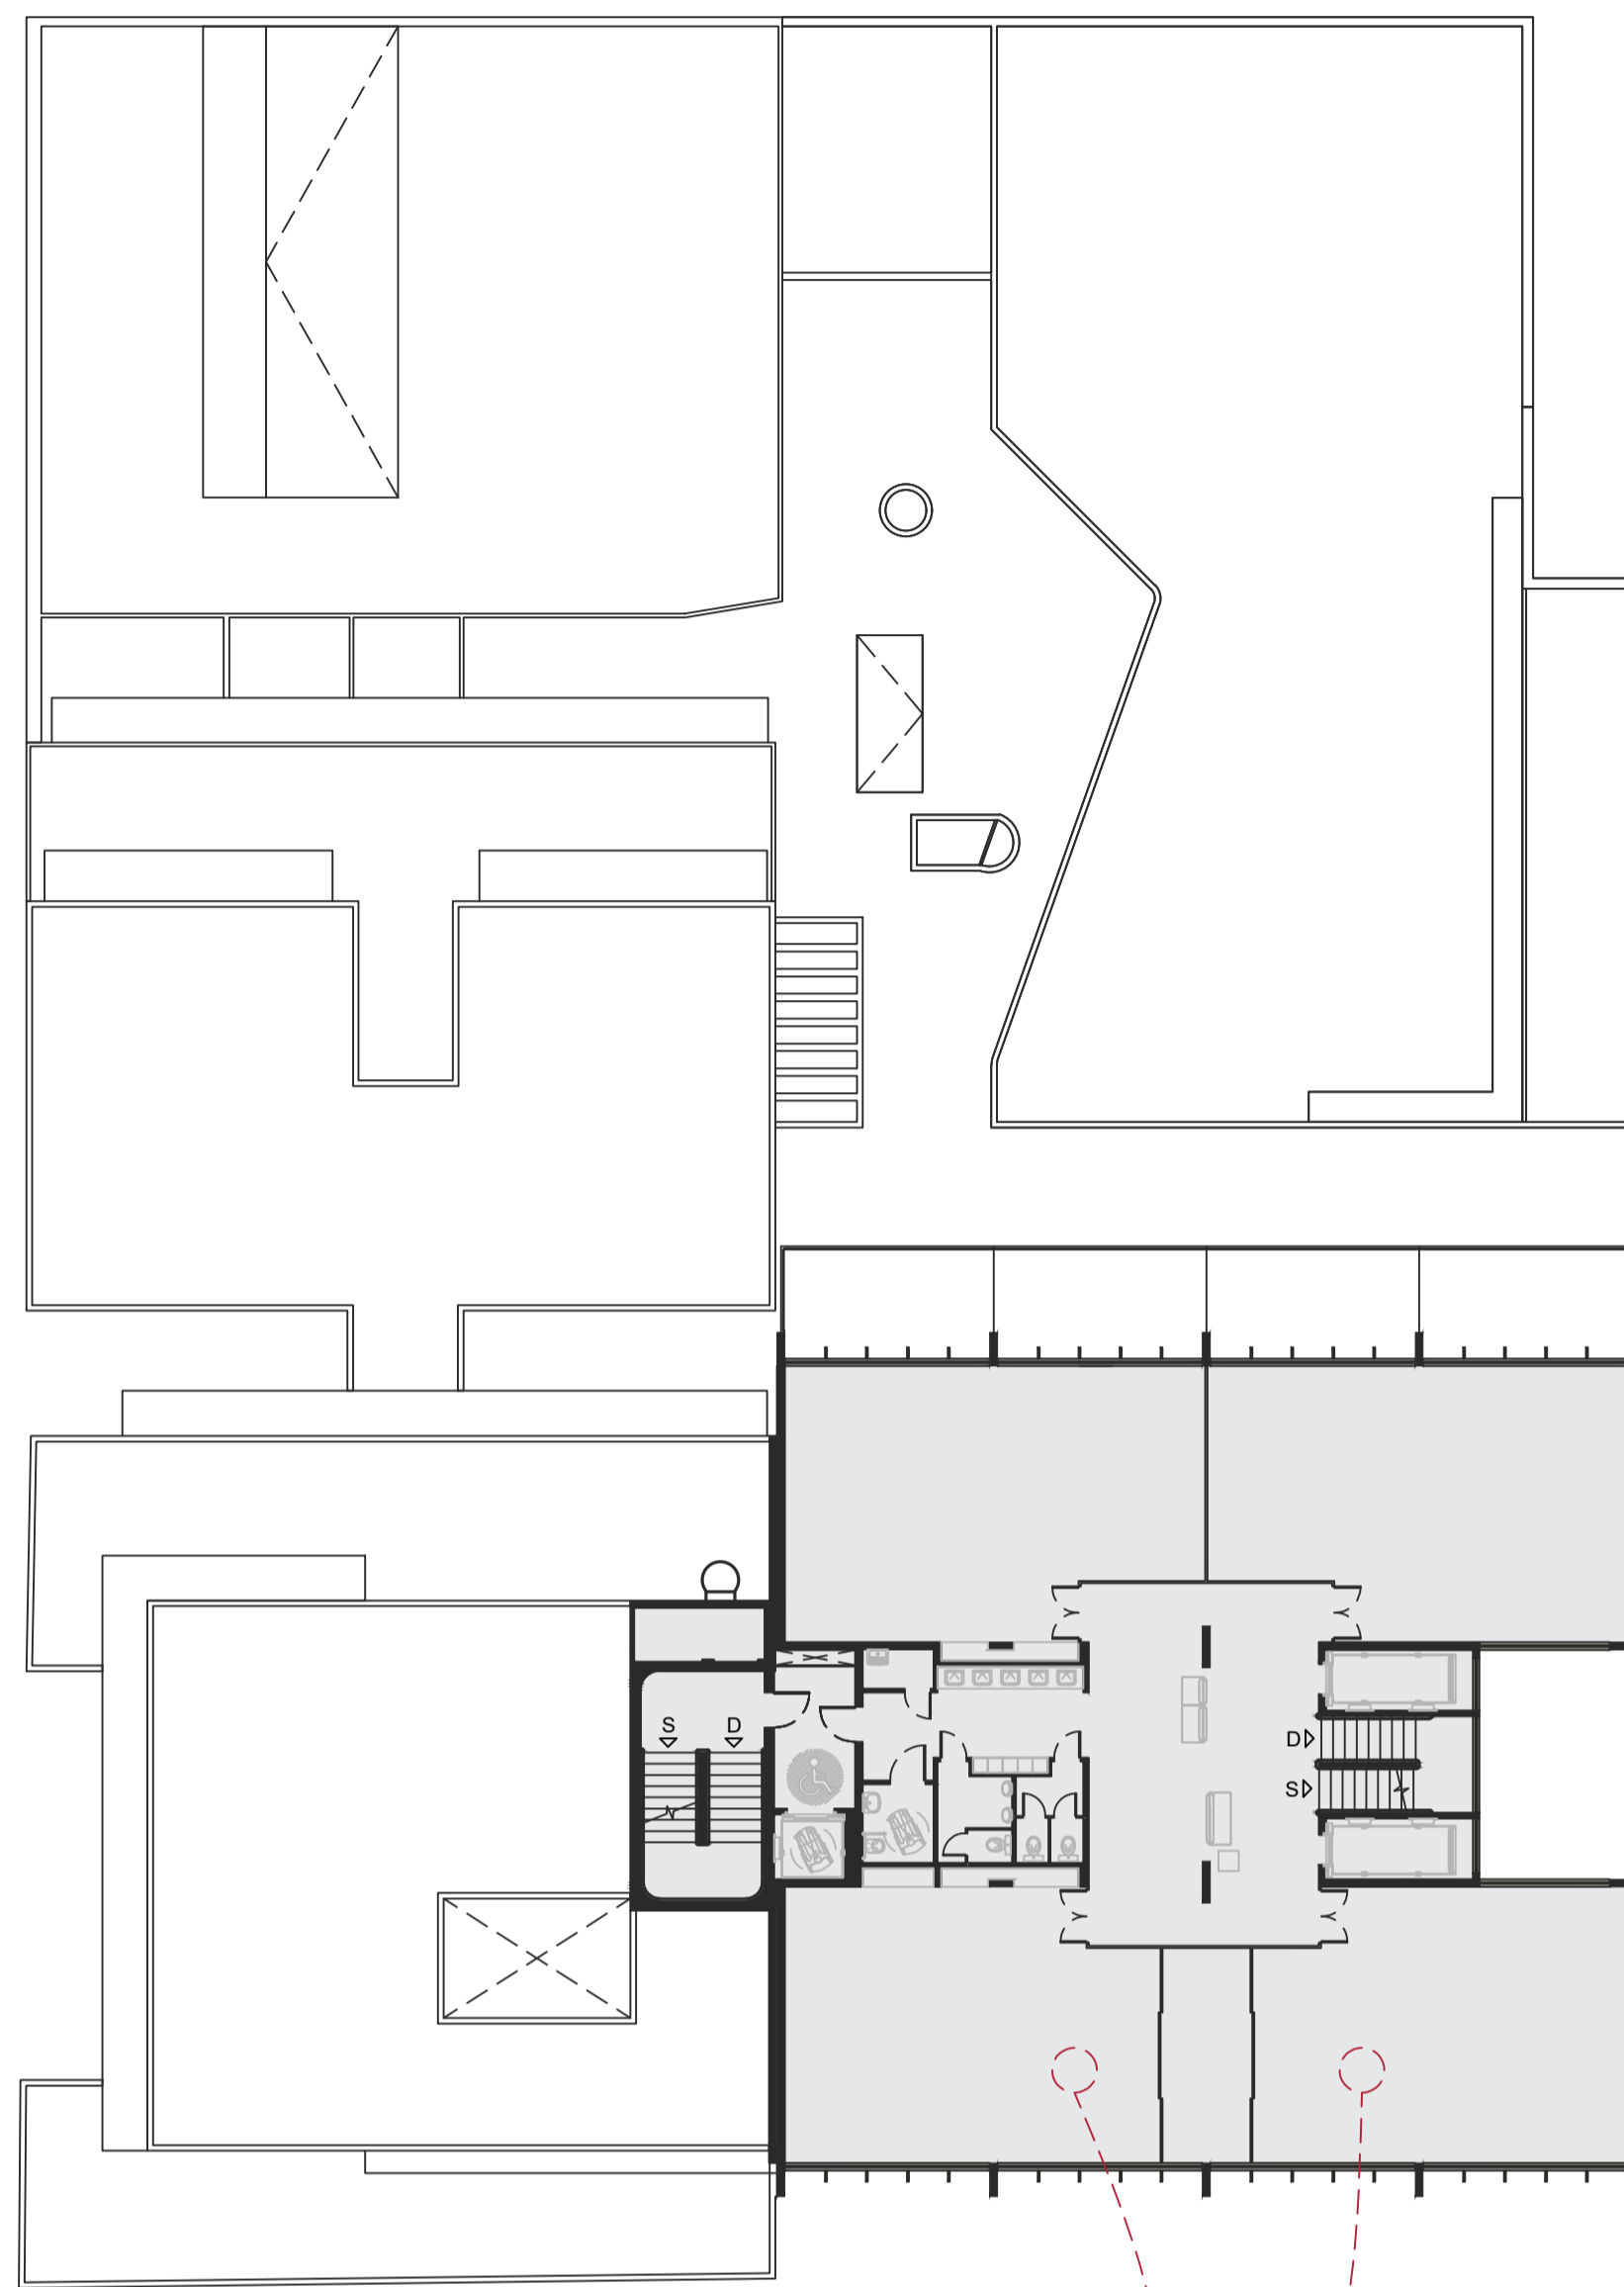

PLANTA 9º PAVIMENTO  
0m 5m 10m 15m 20m

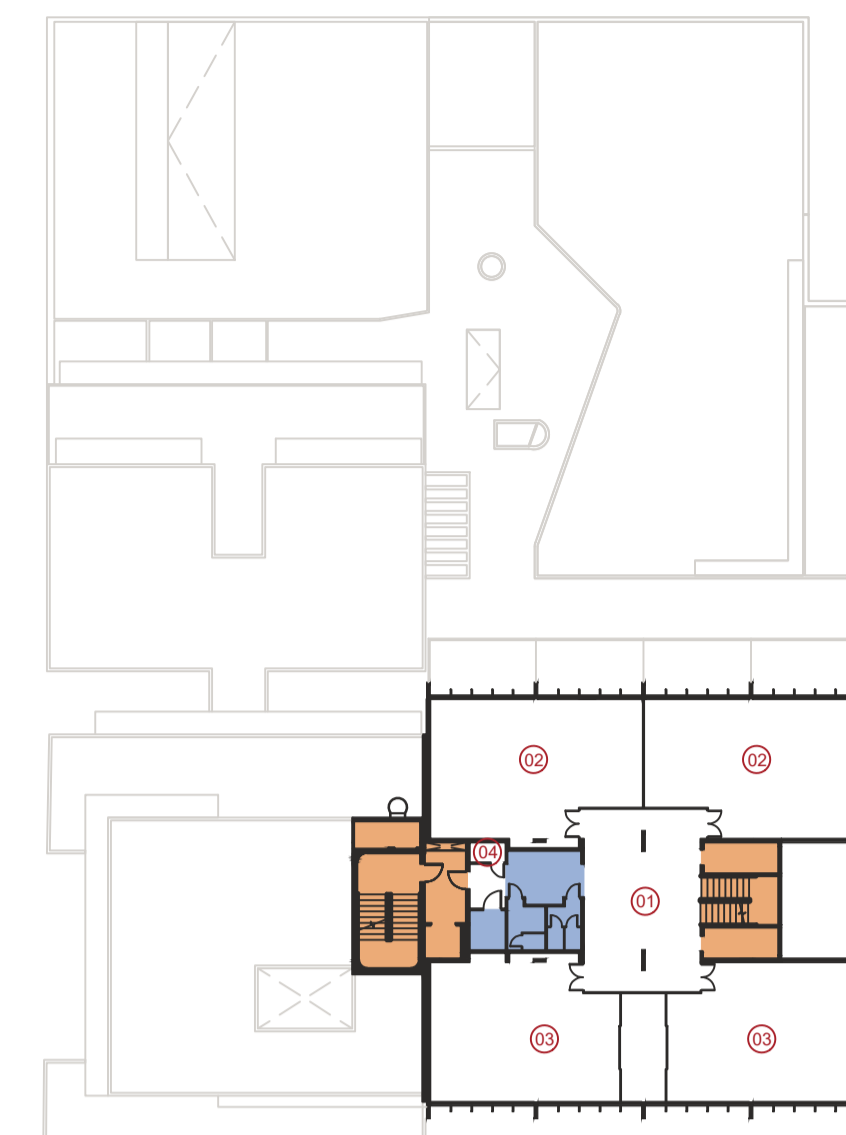


- CIRCULAÇÃO VERTICAL
- INSTALAÇÕES SANITÁRIAS
- 01 - HALL | ESPERA
- 02 - SALA DE AULA HÍBRIDA\_40 ALUNOS
- 03 - SALA DE AULA FLEXÍVEL DUPLA\_2x40 ALUNOS
- 04 - D.M.L.

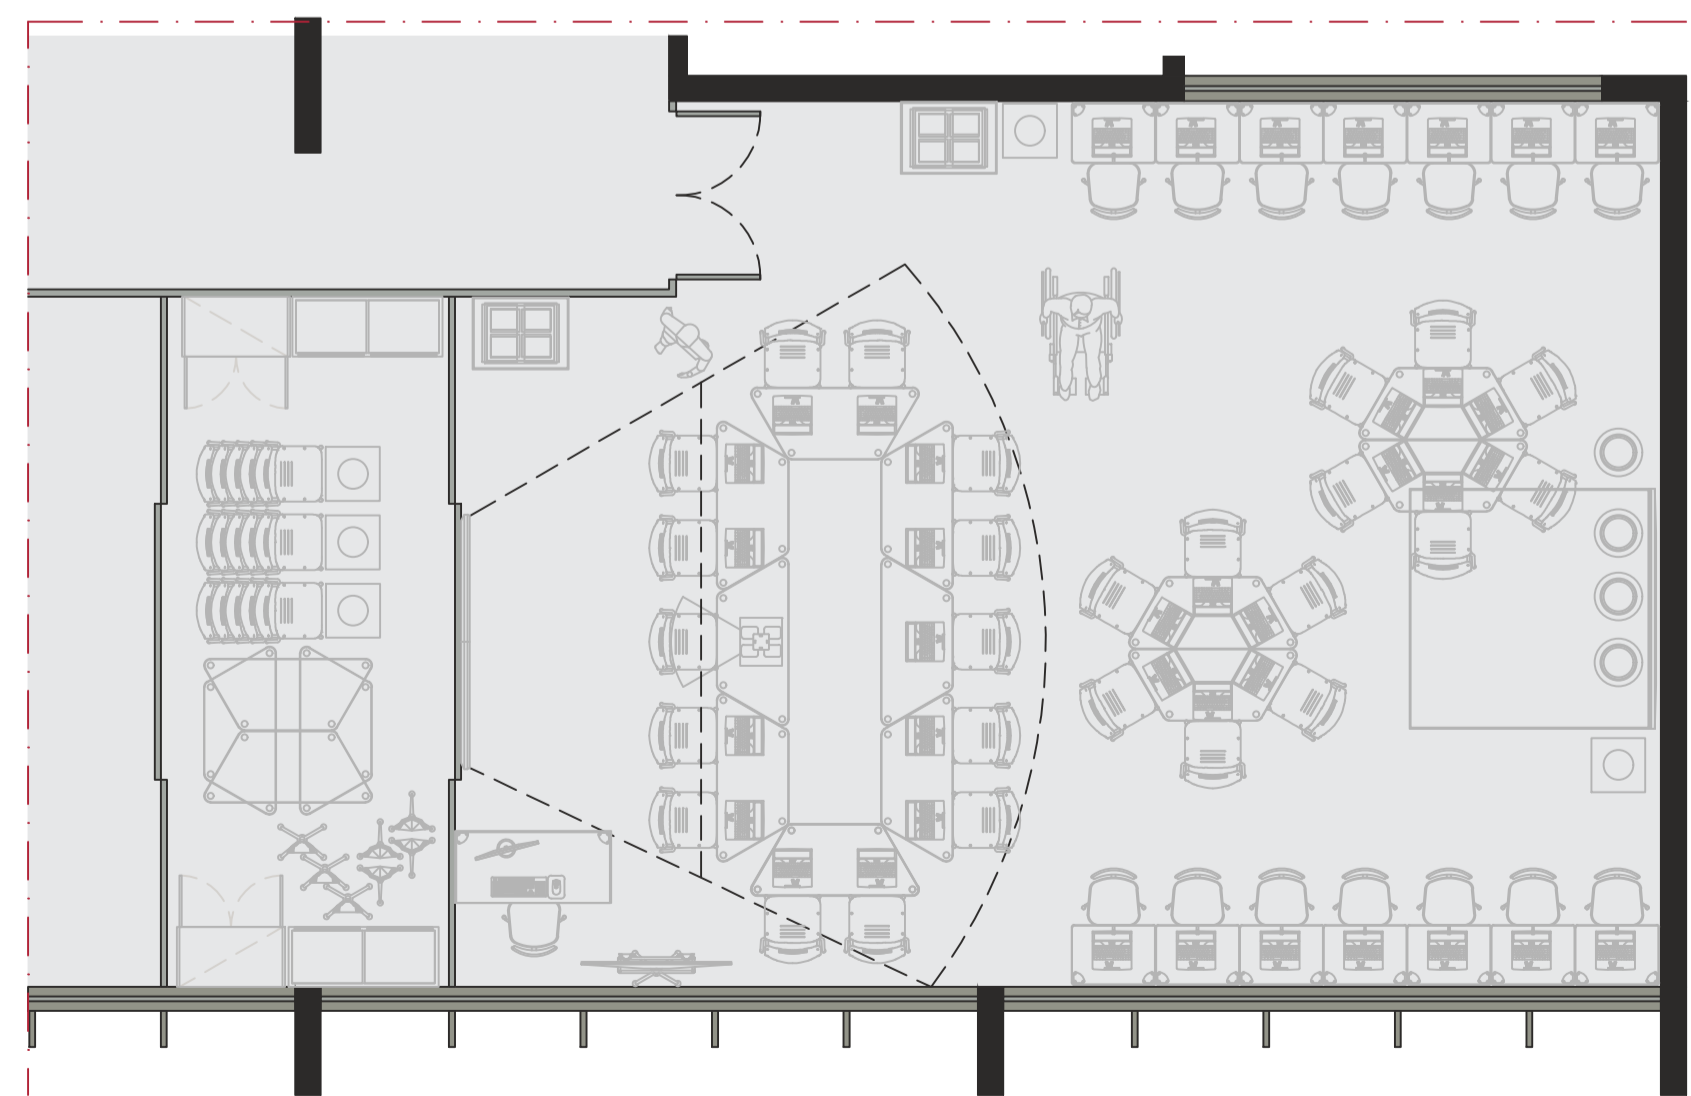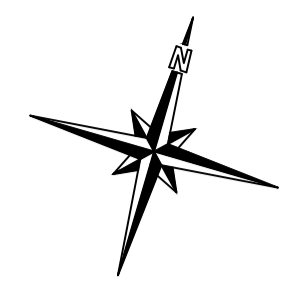

AMPLIAÇÃO - SALA DE AULA HÍBRIDA\_40 ALUNOS  
0m 5m 10m 15m 20m

\*PLANTA DE LAYOUT ARQUITETÔNICO DE ACORDO COM O ANEXO 6

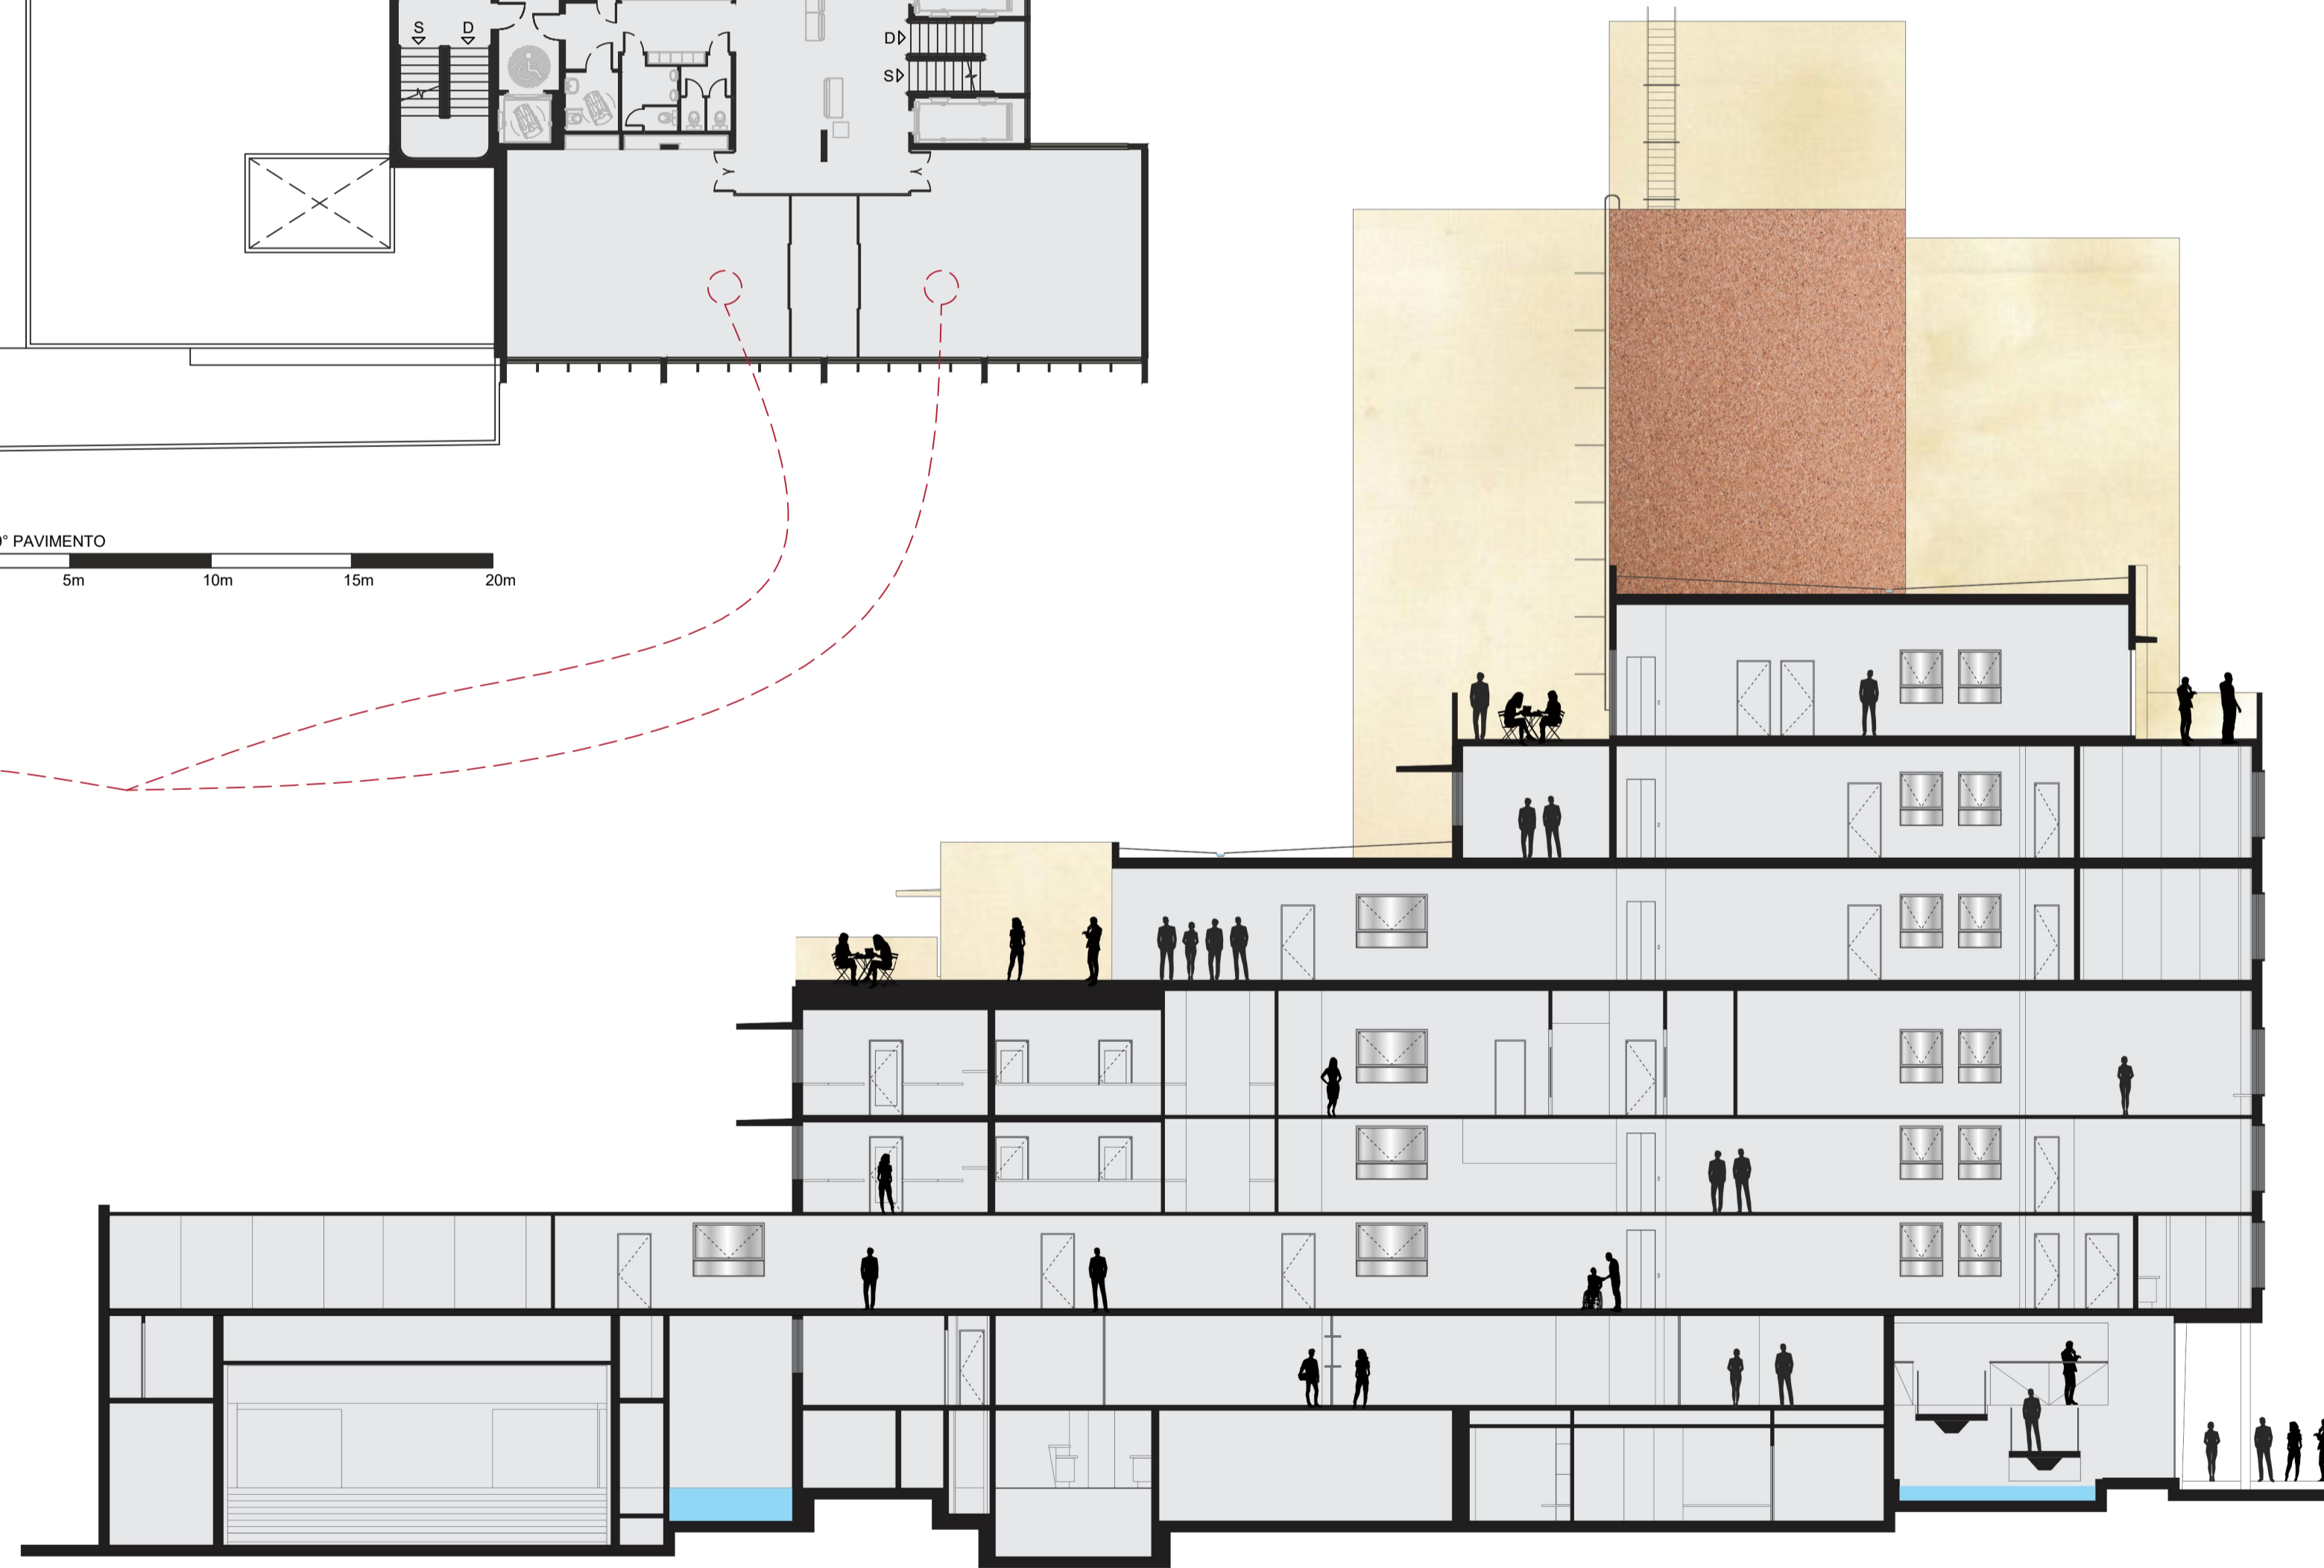

CORTE S4  
0m 2,5m 5m 7,5m 10m

