






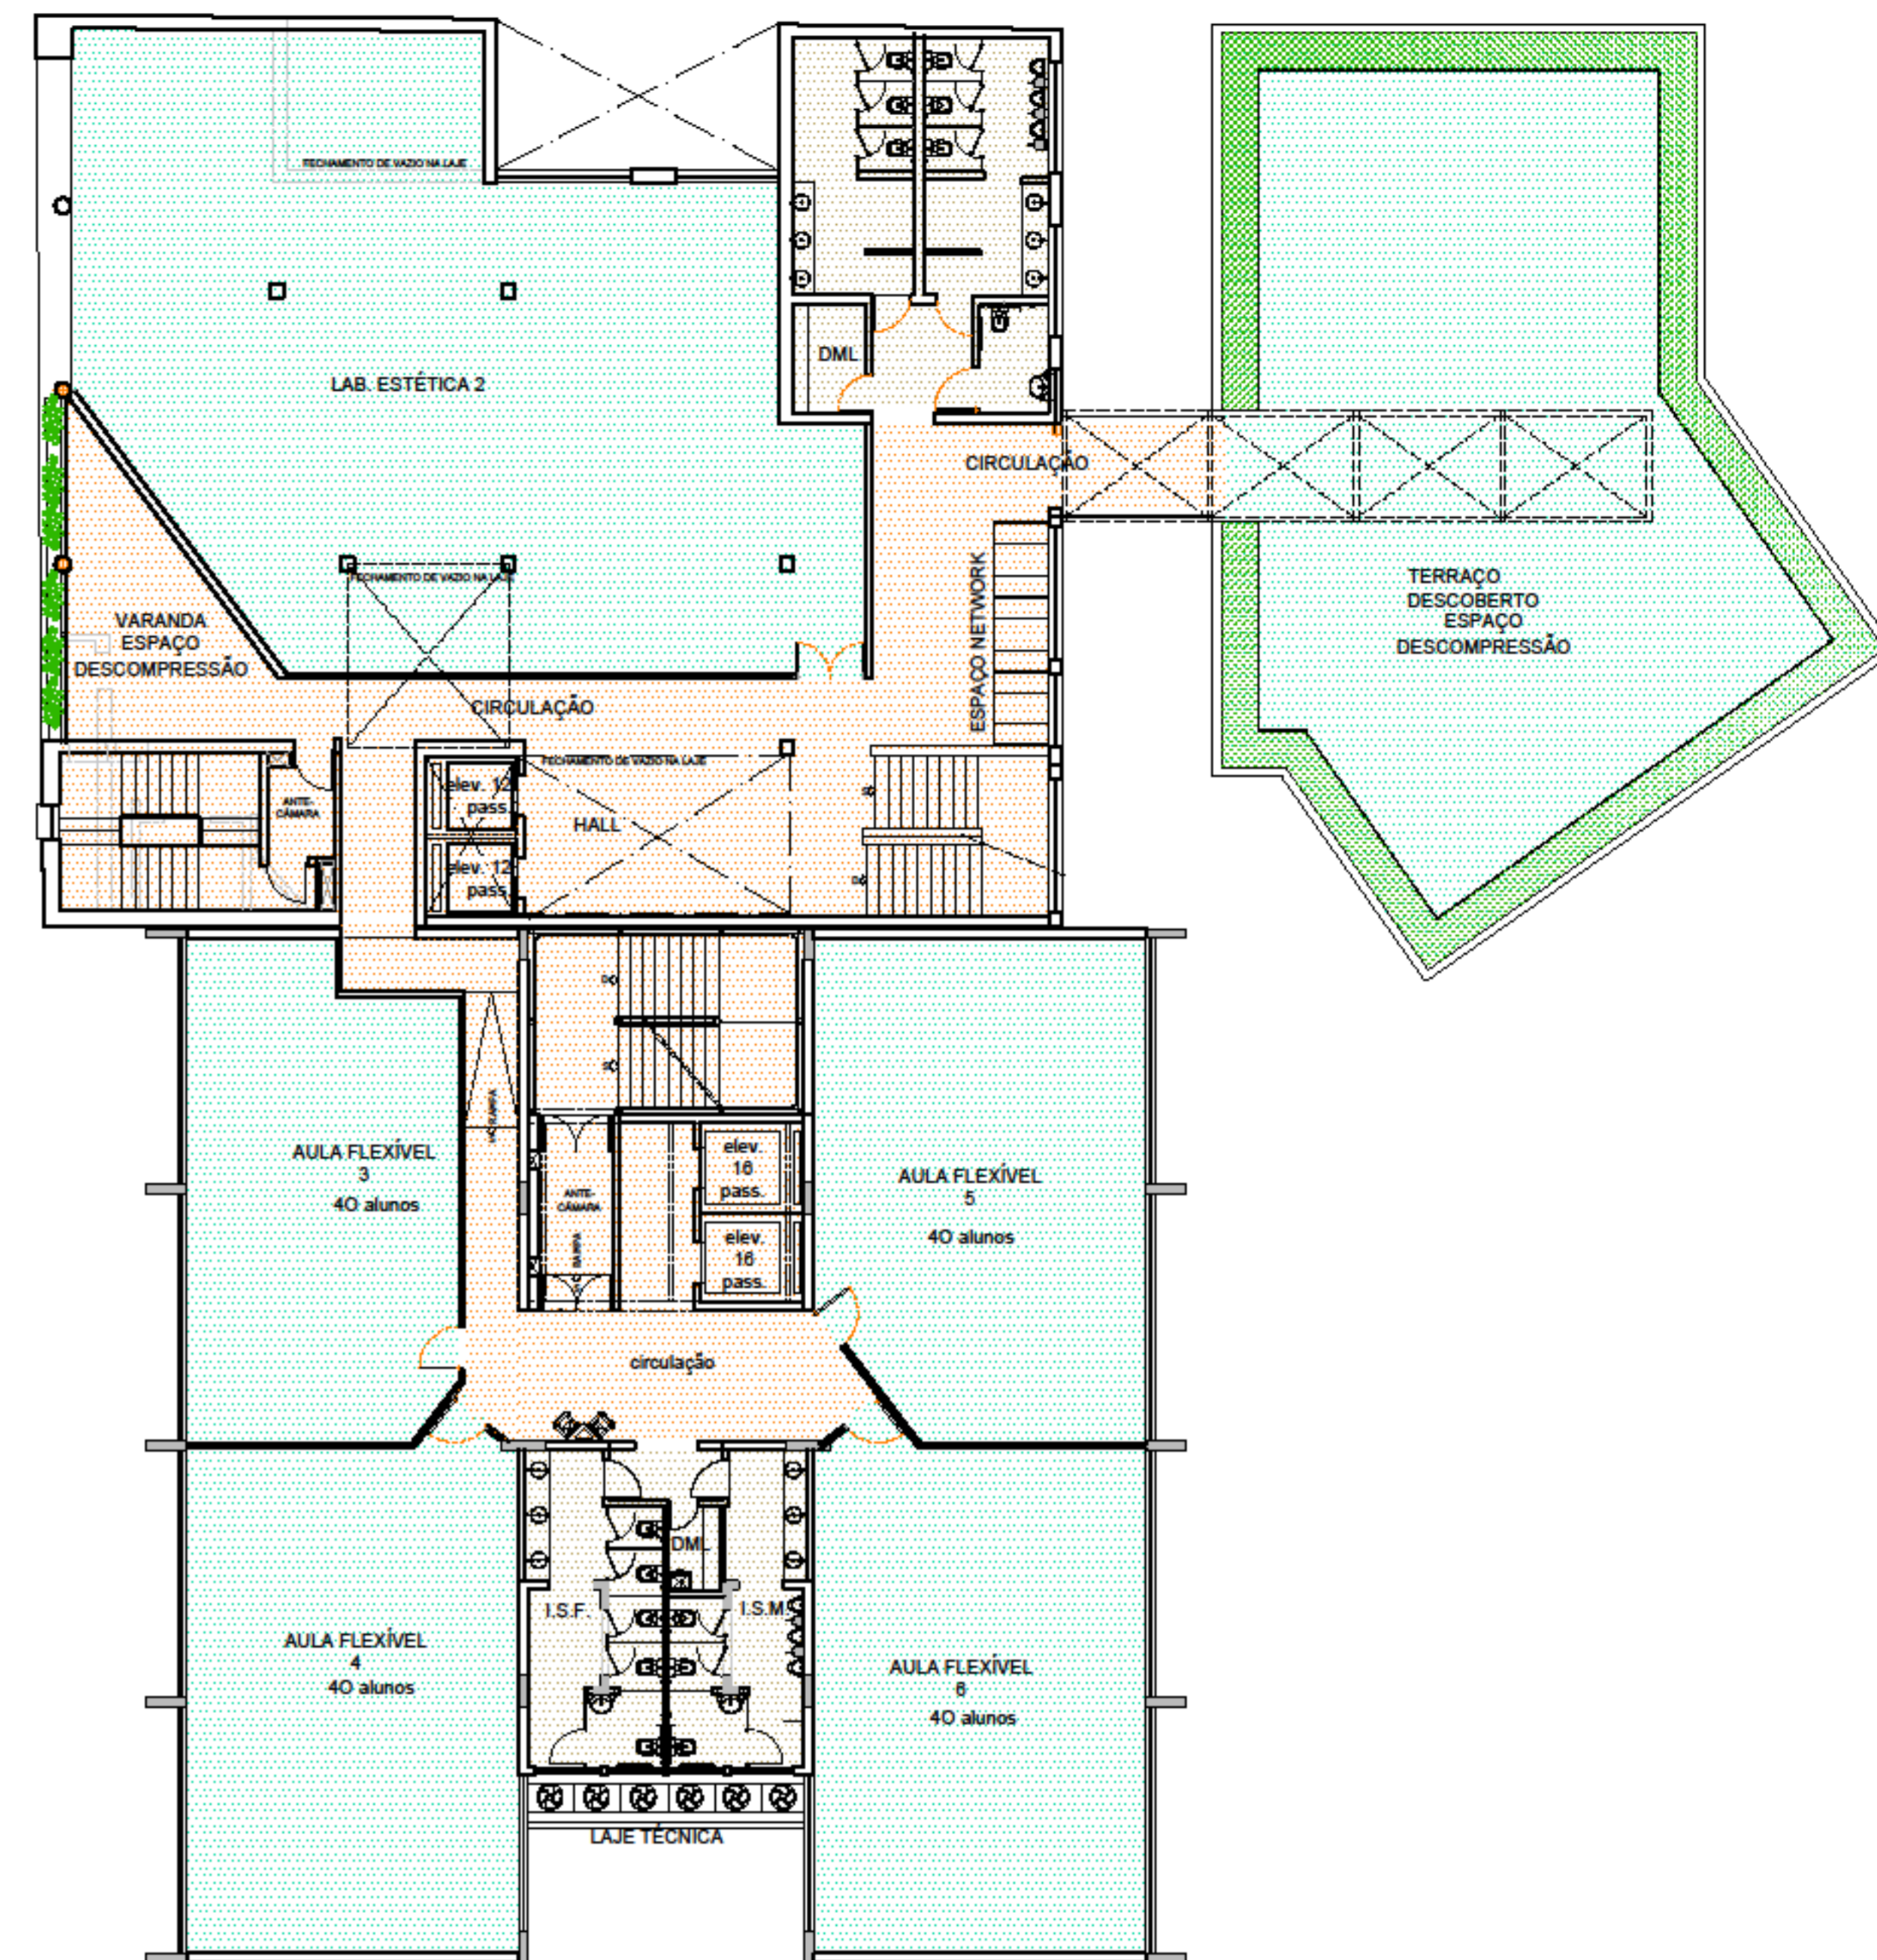

PLANTA - BLOCO 1 - BLOCO 2_4º PAVIMENTO
 escala 1/125
 ÁREA CONSTRUÍDA: 1.135,00m²



PLANTA - BLOCO 1 - BLOCO 2_5º PAVIMENTO
 escala 1/125
 ÁREA CONSTRUÍDA: 905,00m²

-  CIRCULAÇÃO VERTICAL E HORIZONTAL
-  SETORES ADMINISTRATIVOS, ATENDIMENTO E SERVIÇOS DE APOIO
-  ESPAÇOS DE APRENDIZADO/ SALAS DE AULAS
-  BANHEIROS E VESTIÁRIOS
-  ÁREAS COM JARDINS / PERMEABILIDADE
-  PÁTIO INTERNO: PISO GRAMA / PERMEABILIDADE DO SOLO

