



RUA TUPINAMBÁS

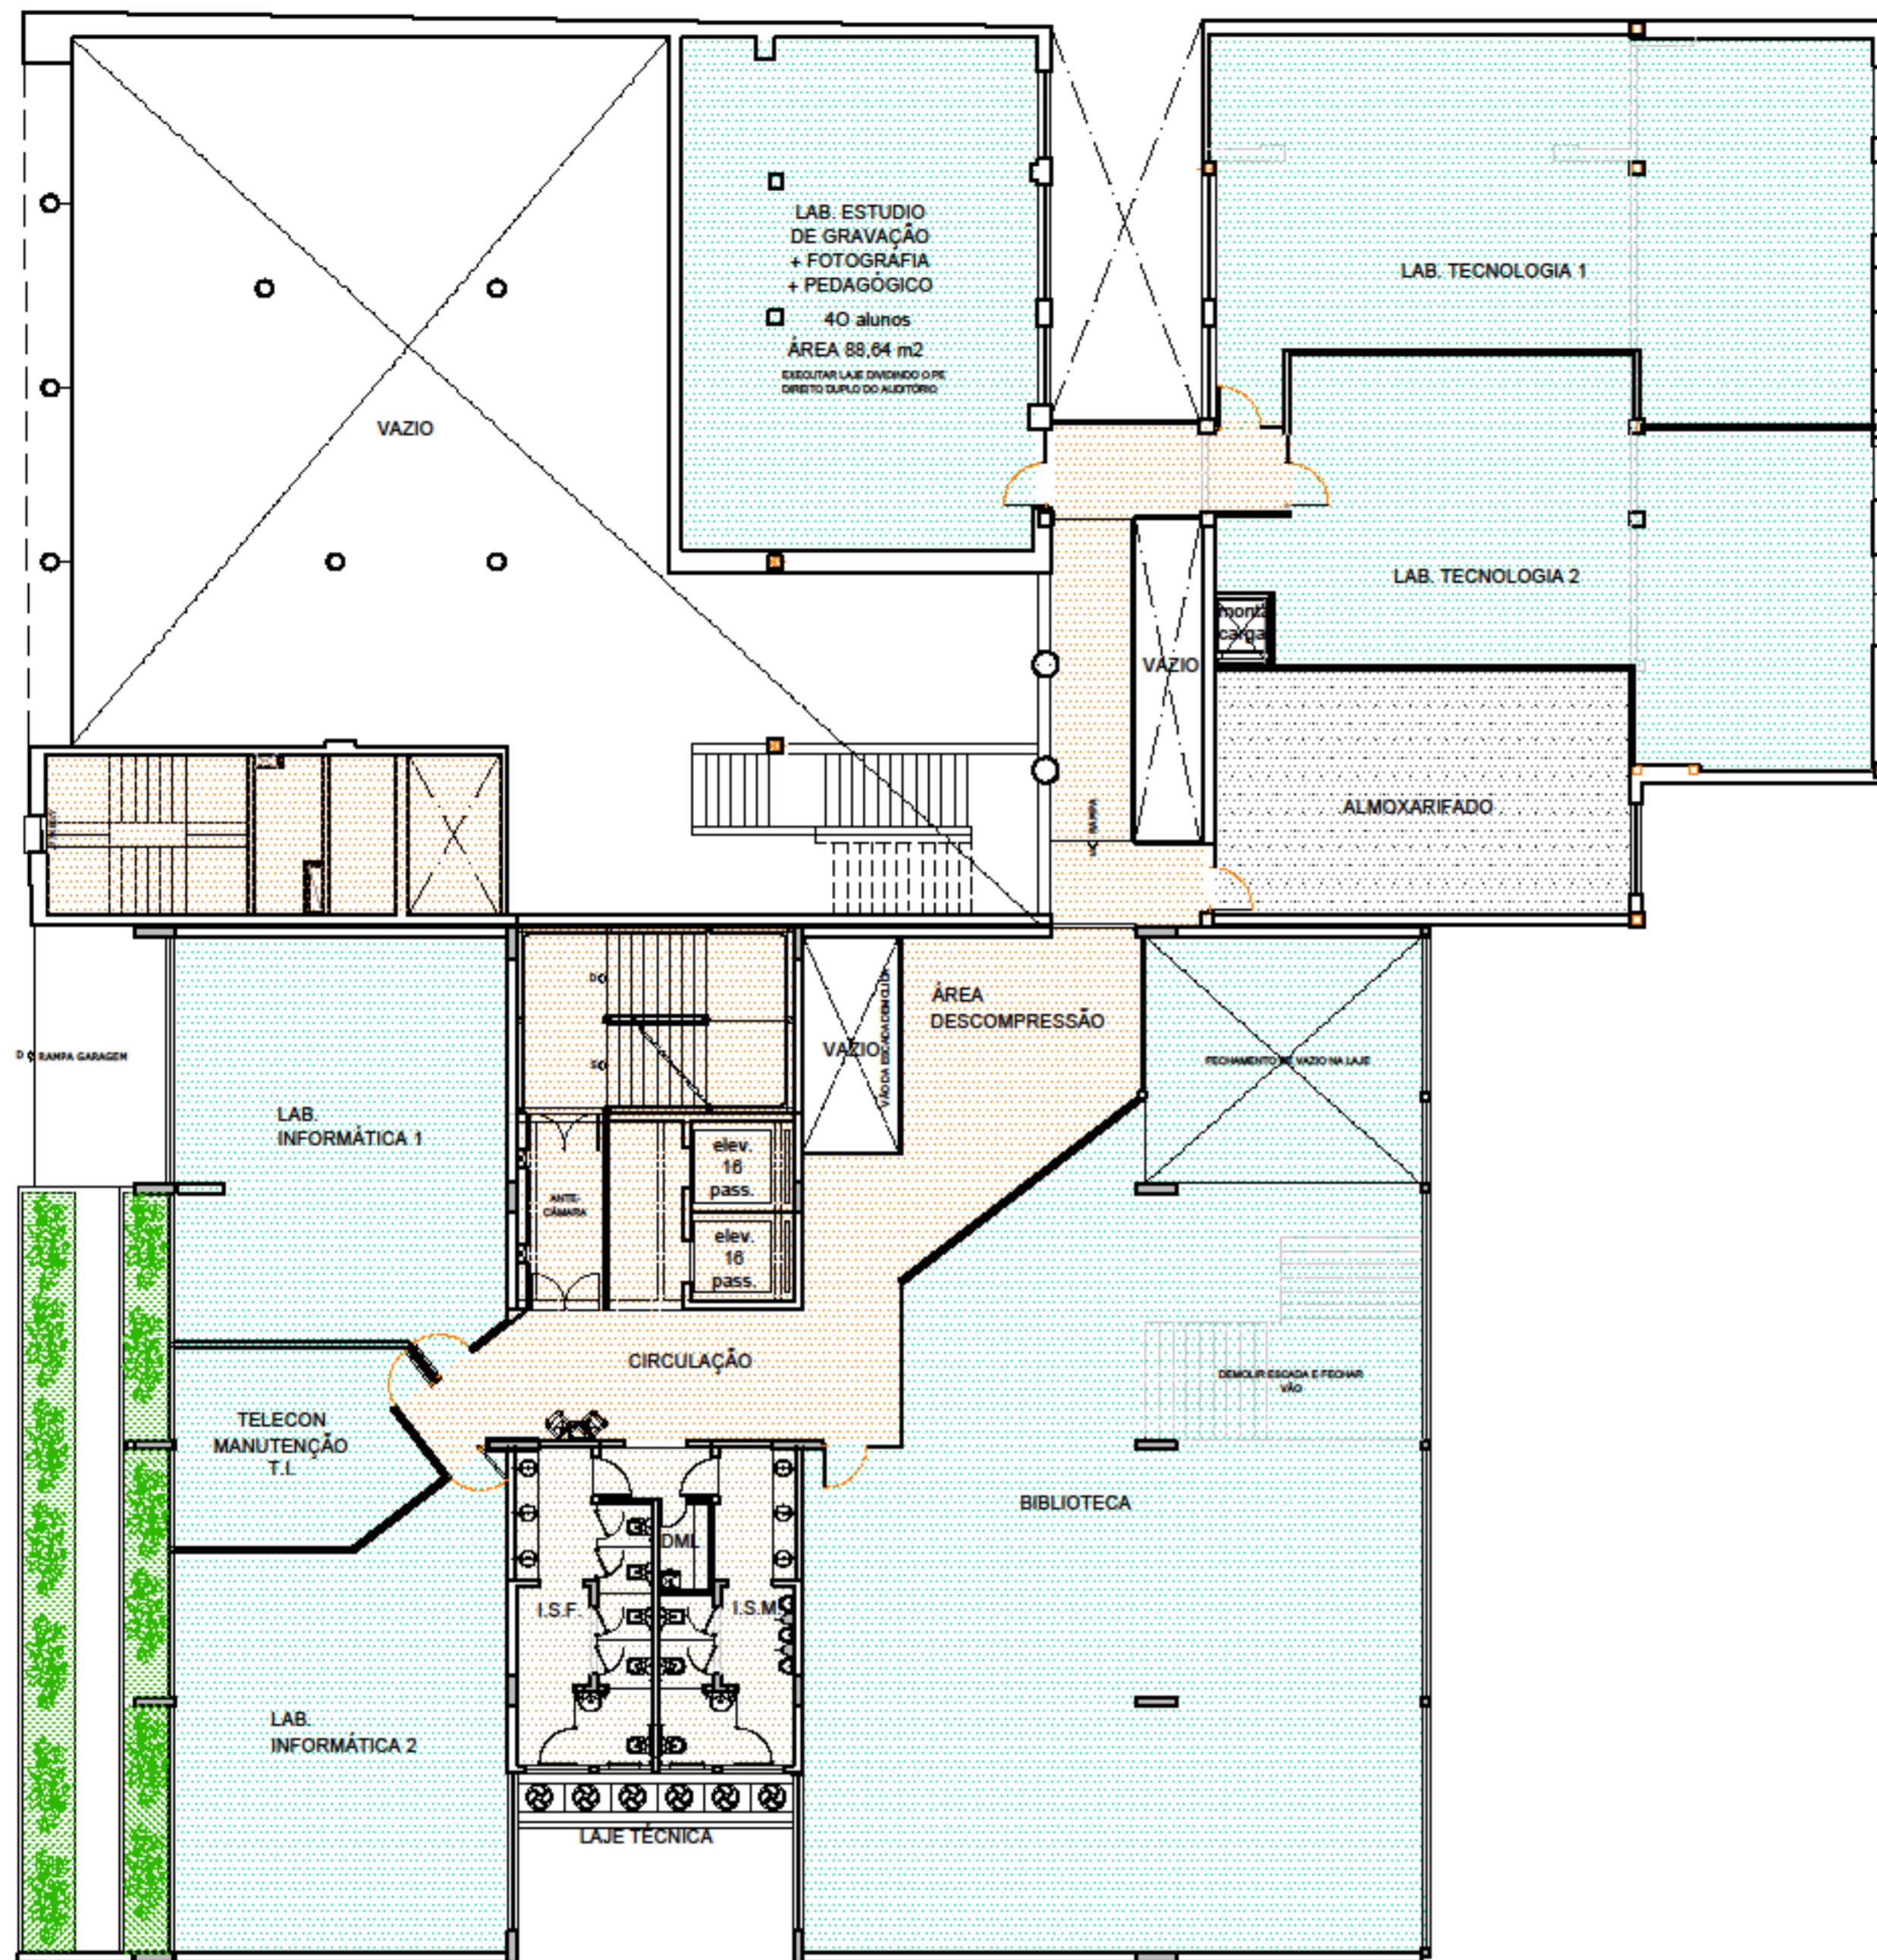

PLANTA - BLOCO 1\_TÉRREO - BLOCO 2\_SOBROLOJA  
 escala 1/125  
 ÁREA CONSTRUÍDA: 1.085,00m²

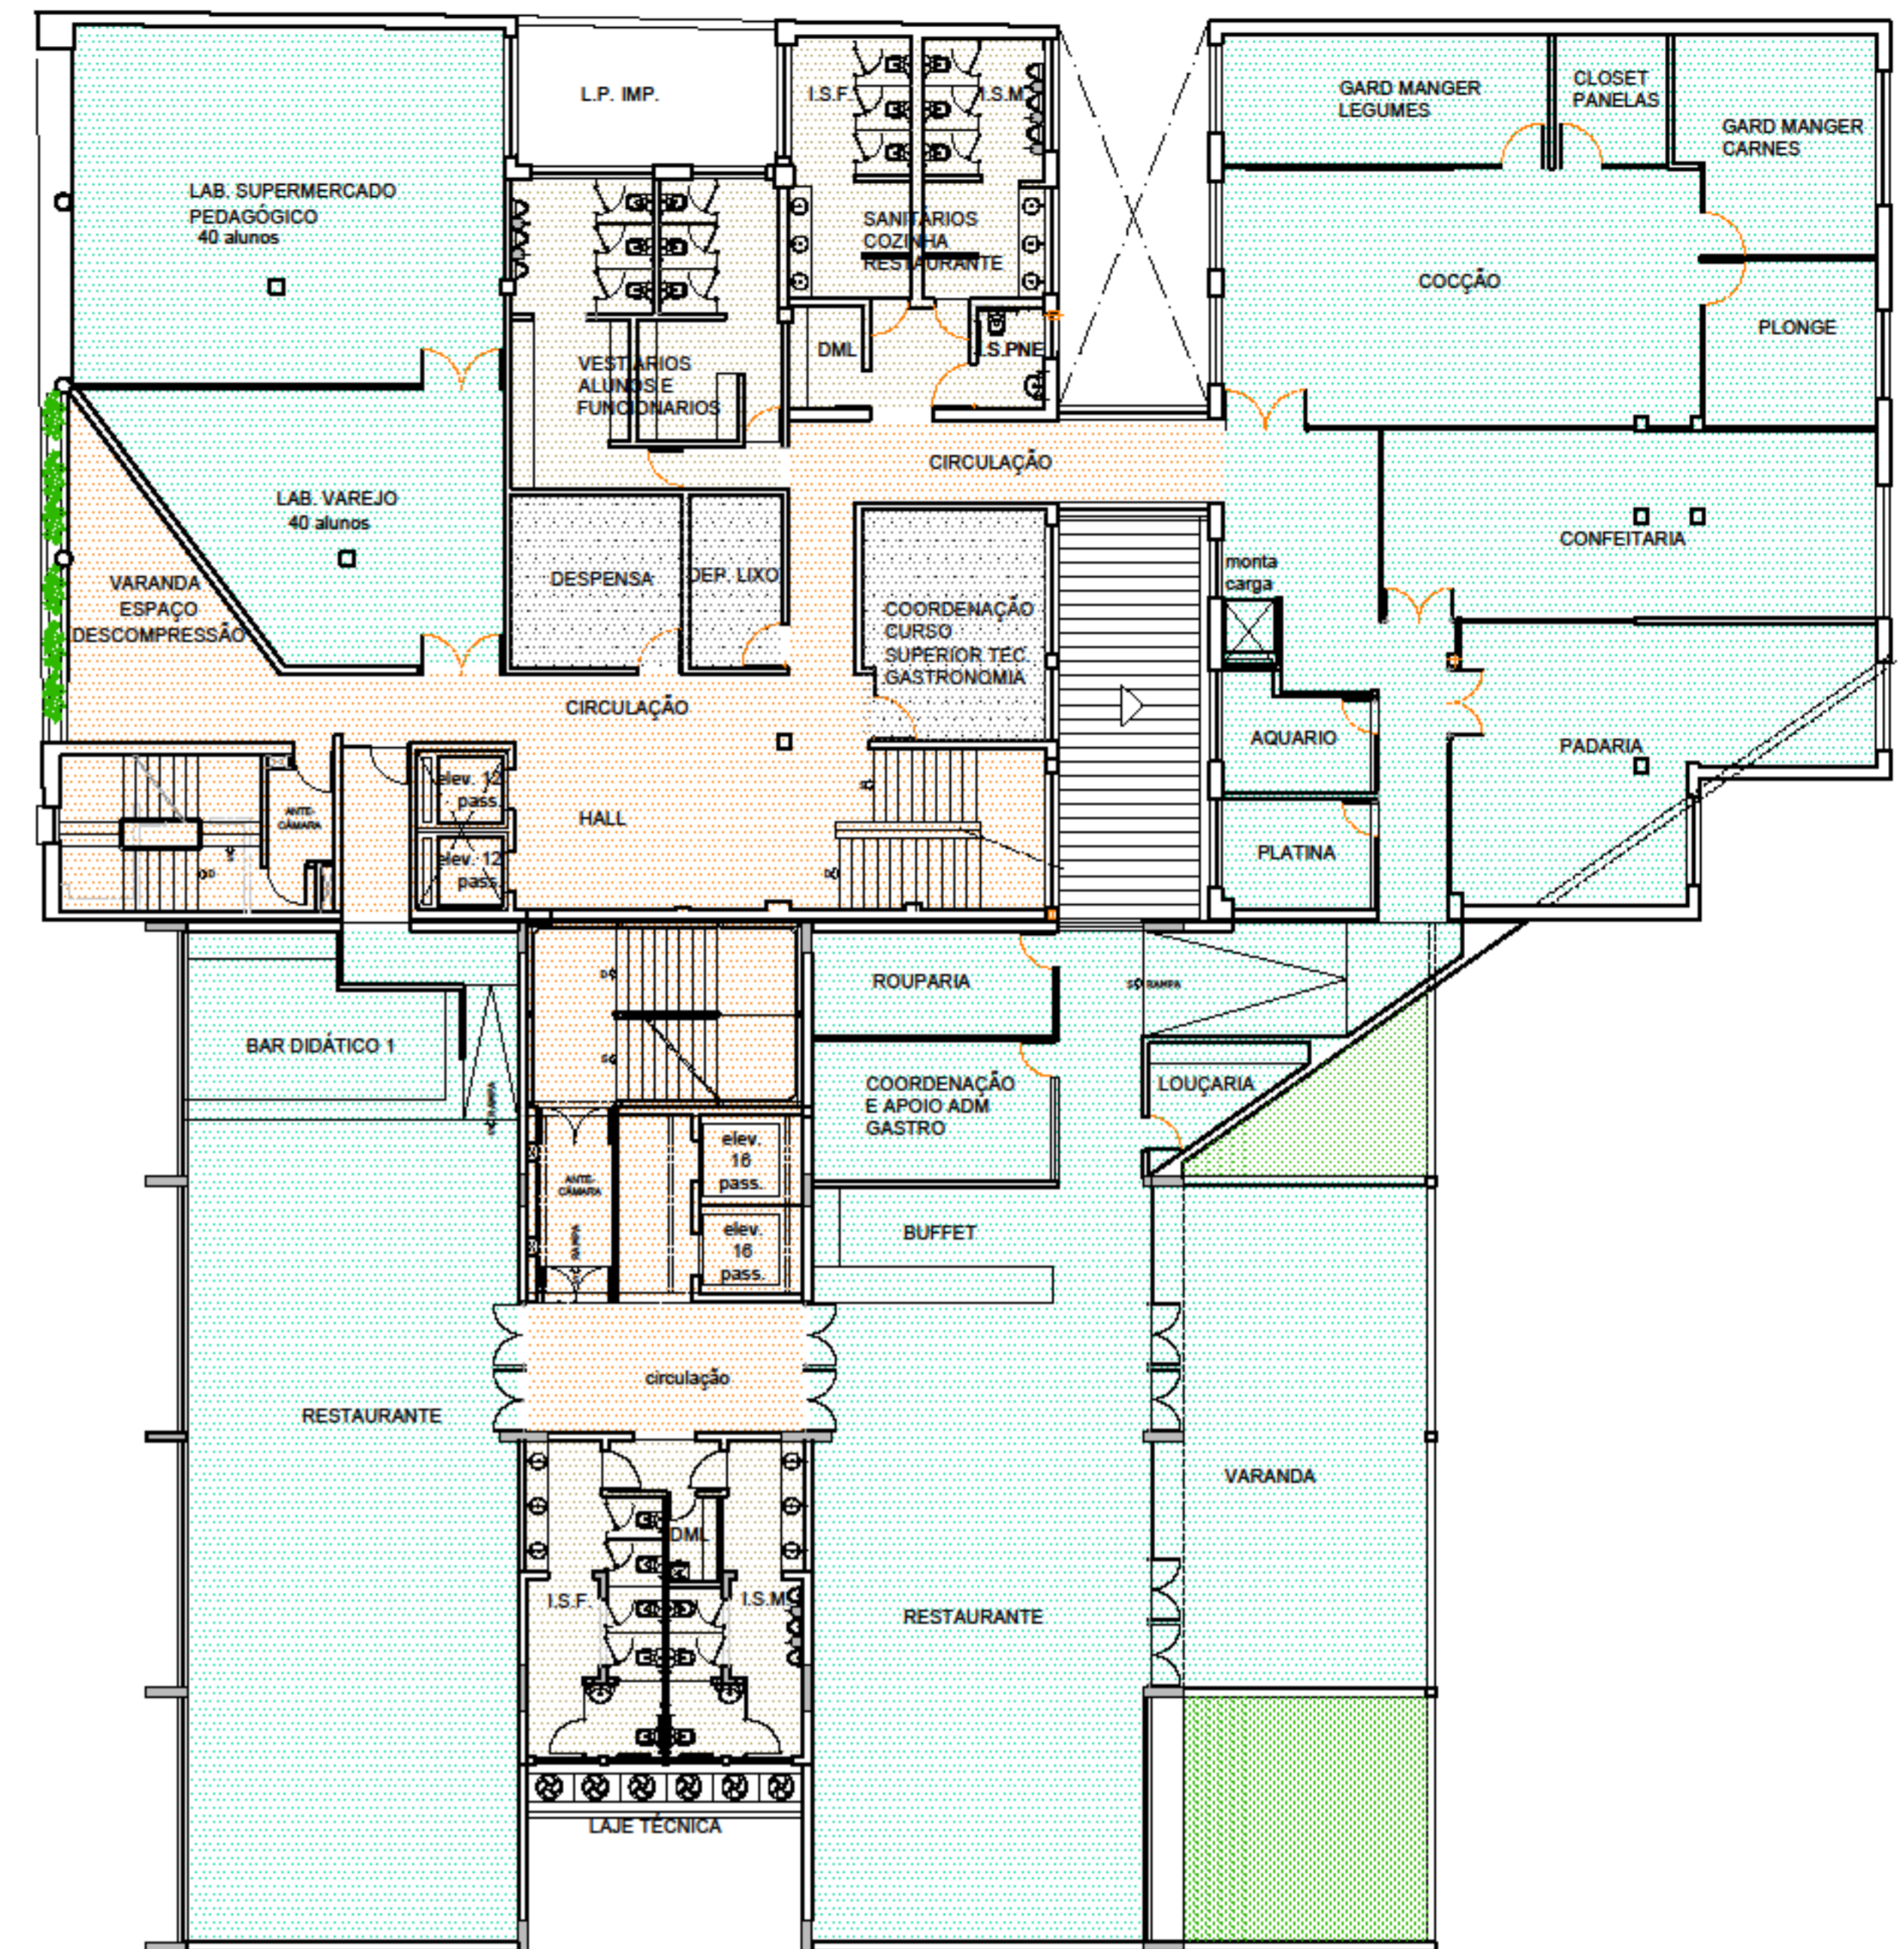

PLANTA - BLOCO 1 - BLOCO 2\_1º PAVIMENTO  
 escala 1/125  
 ÁREA CONSTRUÍDA: 1.225,00m²

- CIRCULAÇÃO VERTICAL E HORIZONTAL
- SETORES ADMINISTRATIVOS, ATENDIMENTO E SERVIÇOS DE APOIO
- ESPAÇOS DE APRENDIZADO/ SALAS DE AULAS
- BANHEIROS E VESTIÁRIOS
- ÁREAS COM JARDINS / PERMEABILIDADE
- PÁTIO INTERNO: PISO GRAMA / PERMEABILIDADE DO SOLO

