

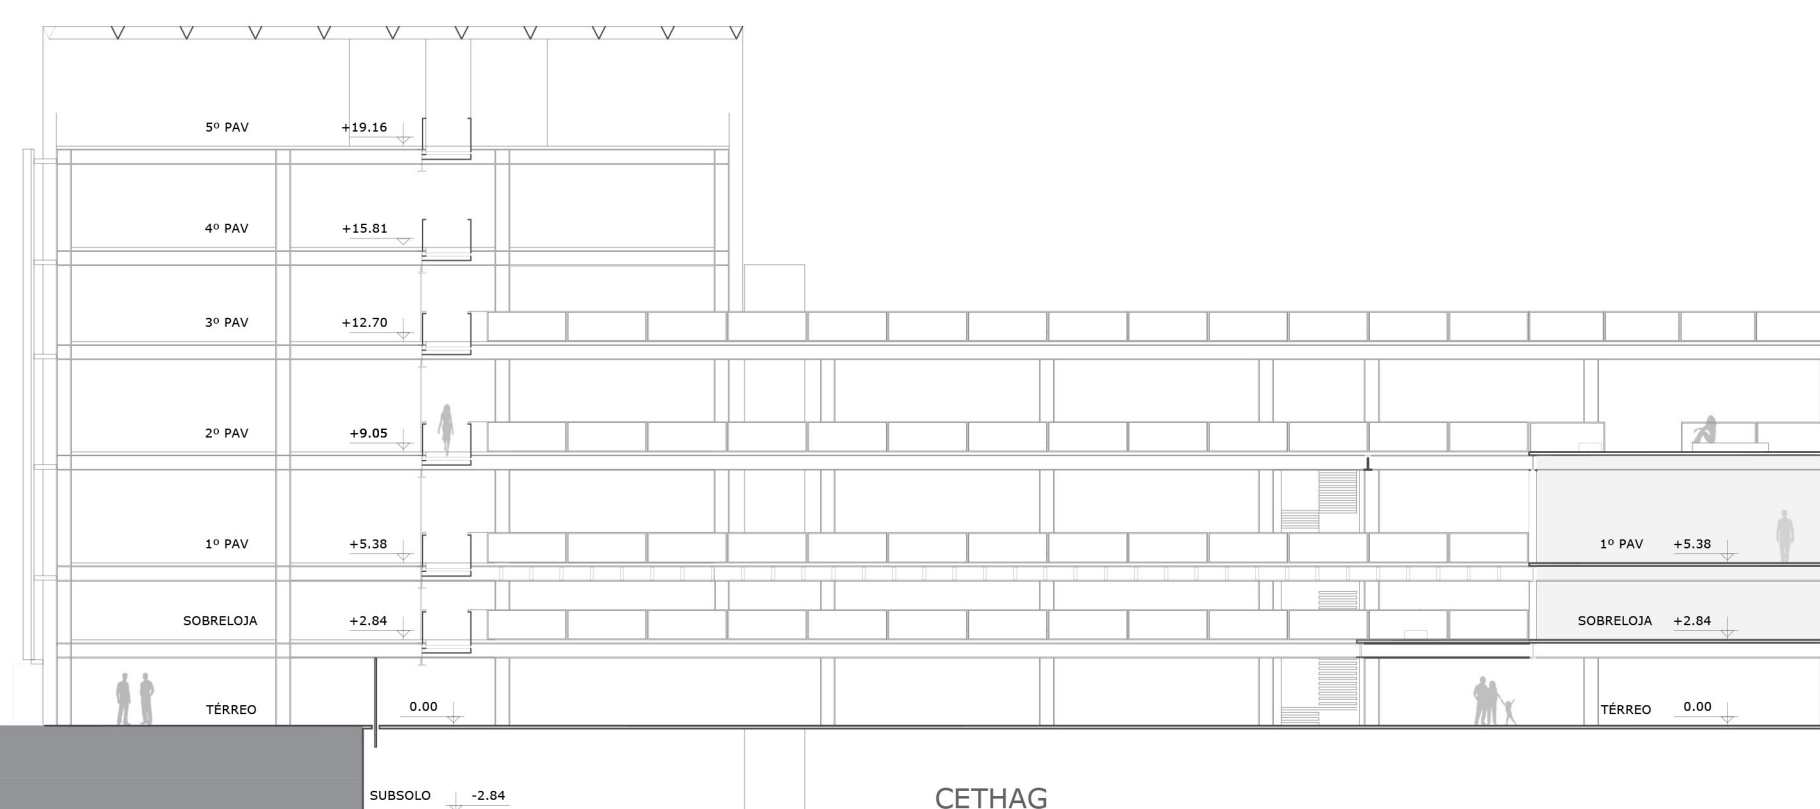


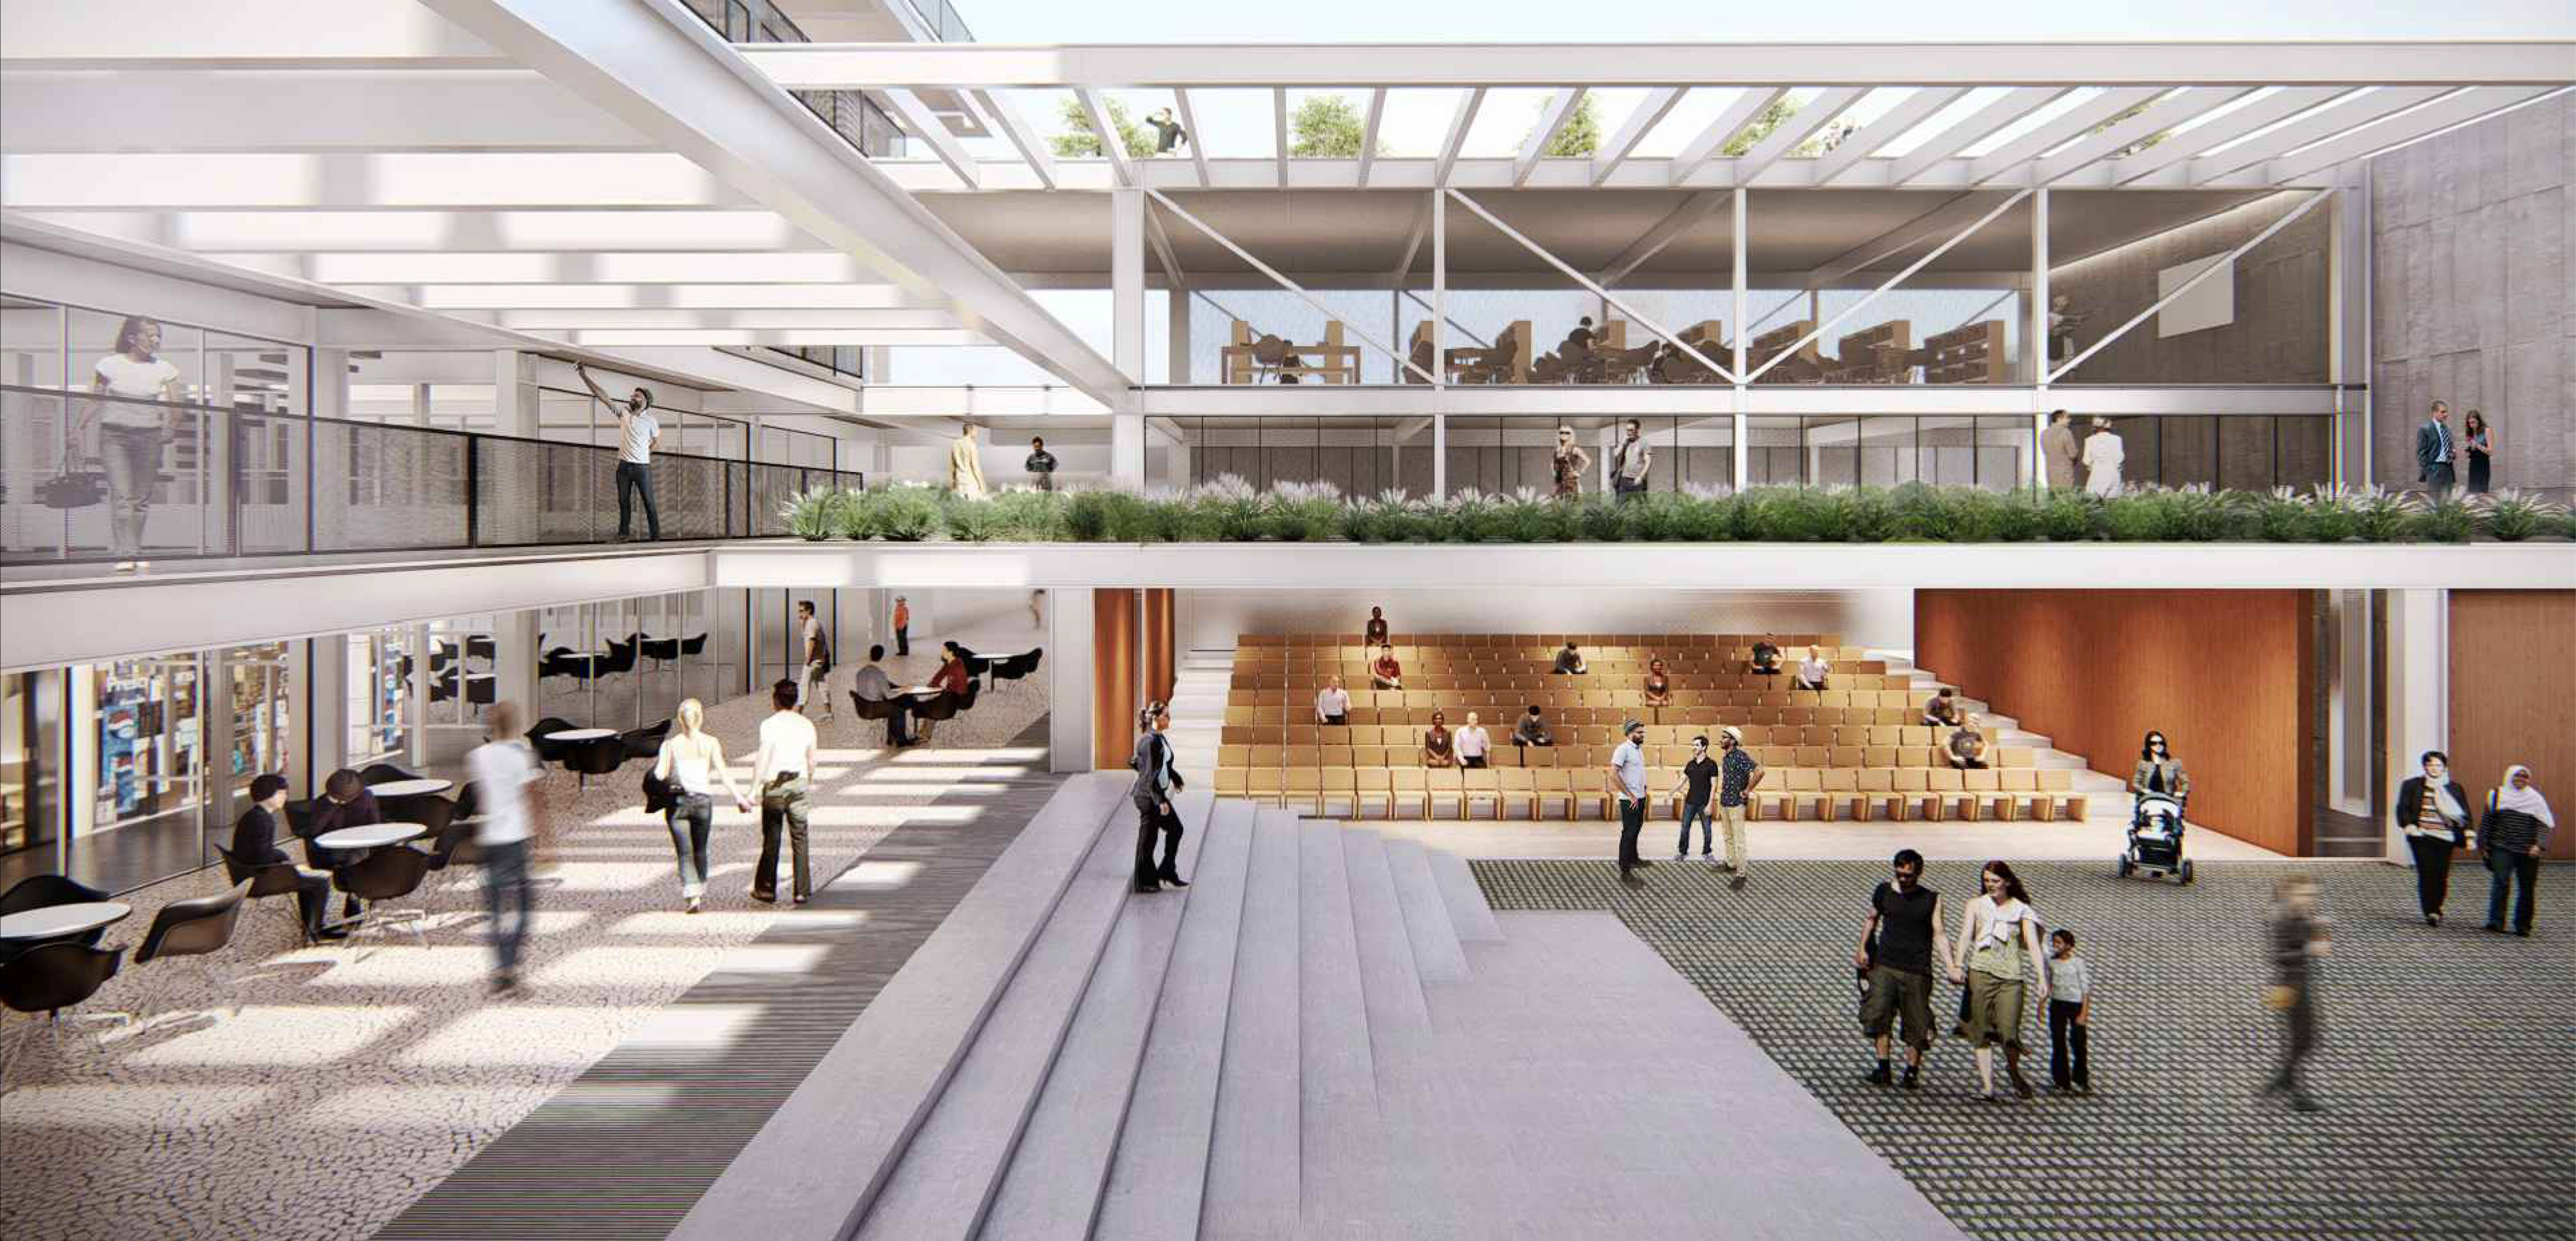

CENTRO DE DISTRIBUIÇÃO DO SENAC EM MINAS

FUTURA CONEXÃO COM A RUA DOS CAETÉS

SEÇÃO D
Escala 1:250

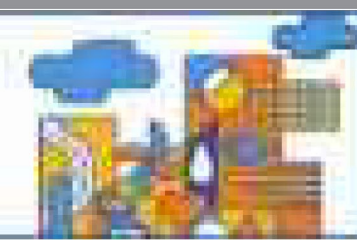

CONCURSO DE ARQUITETURA SENAC BH

