



- ACESSOS PÚBLICO/ PRIVADO
- Acesso às áreas de uso controlado
 - Acesso às áreas de uso público
 - Acesso interno controlado

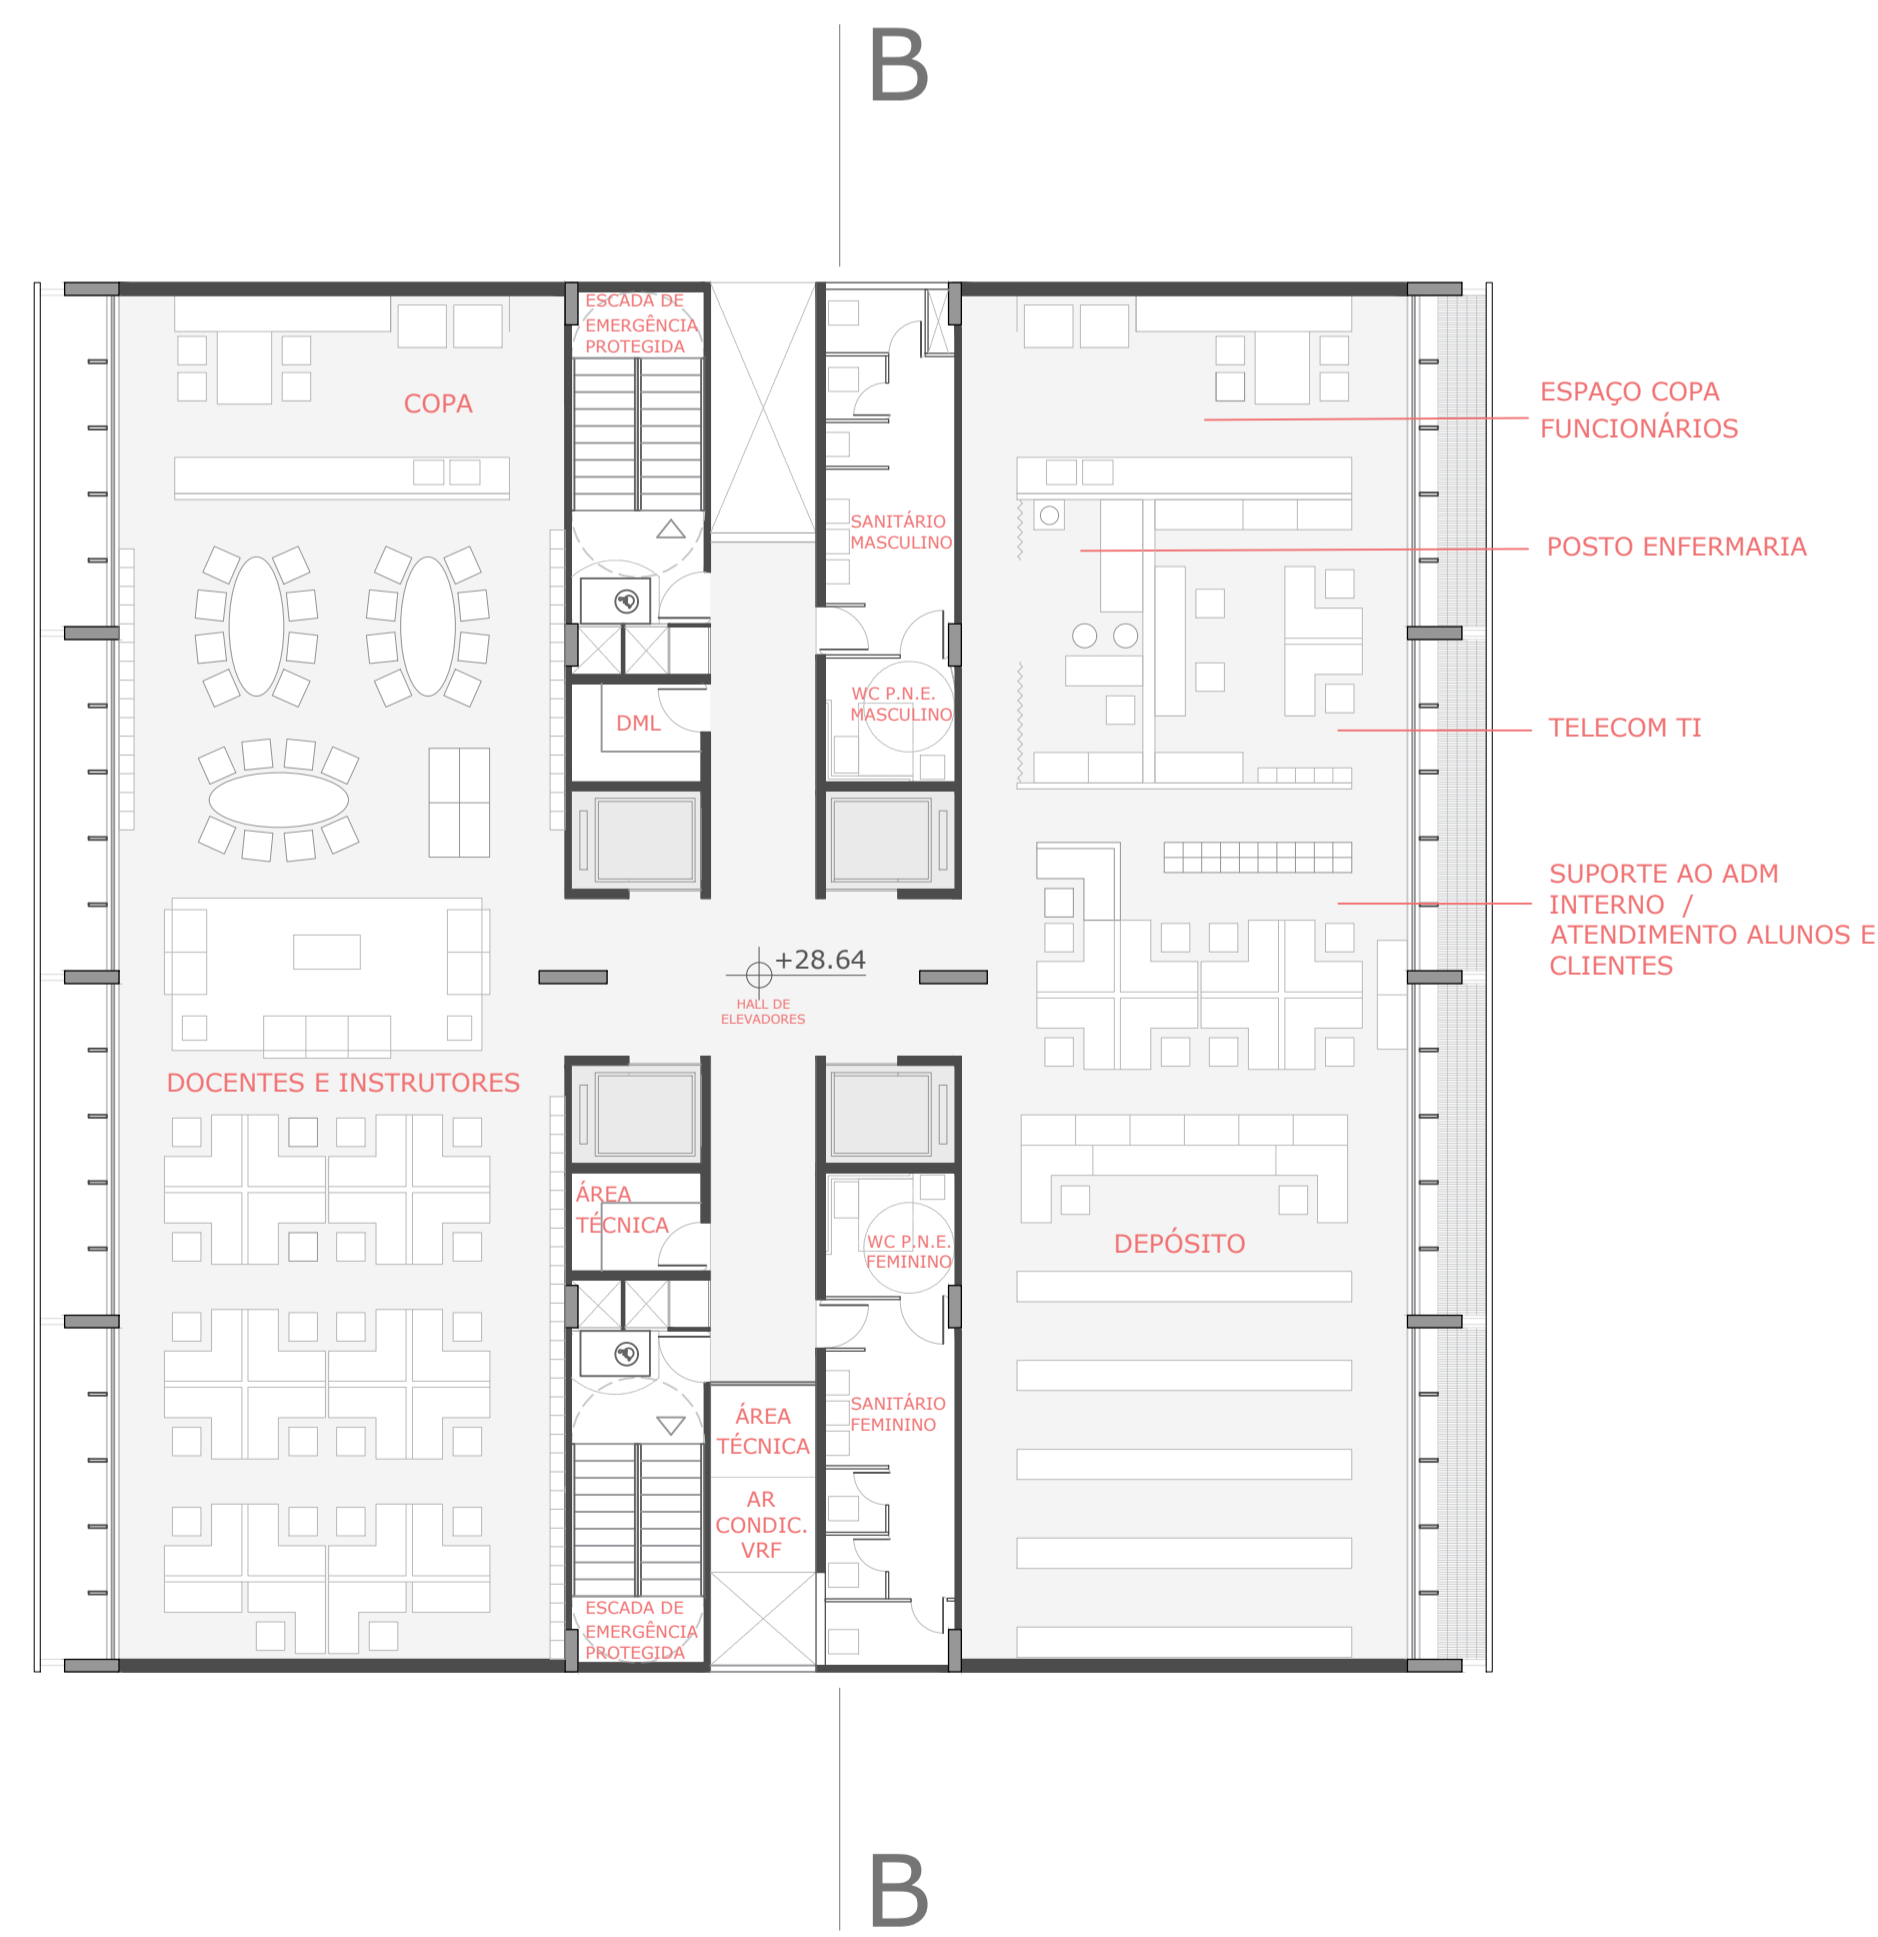

7º, 8º E 9º PAVIMENTO
ESCALA 1:125

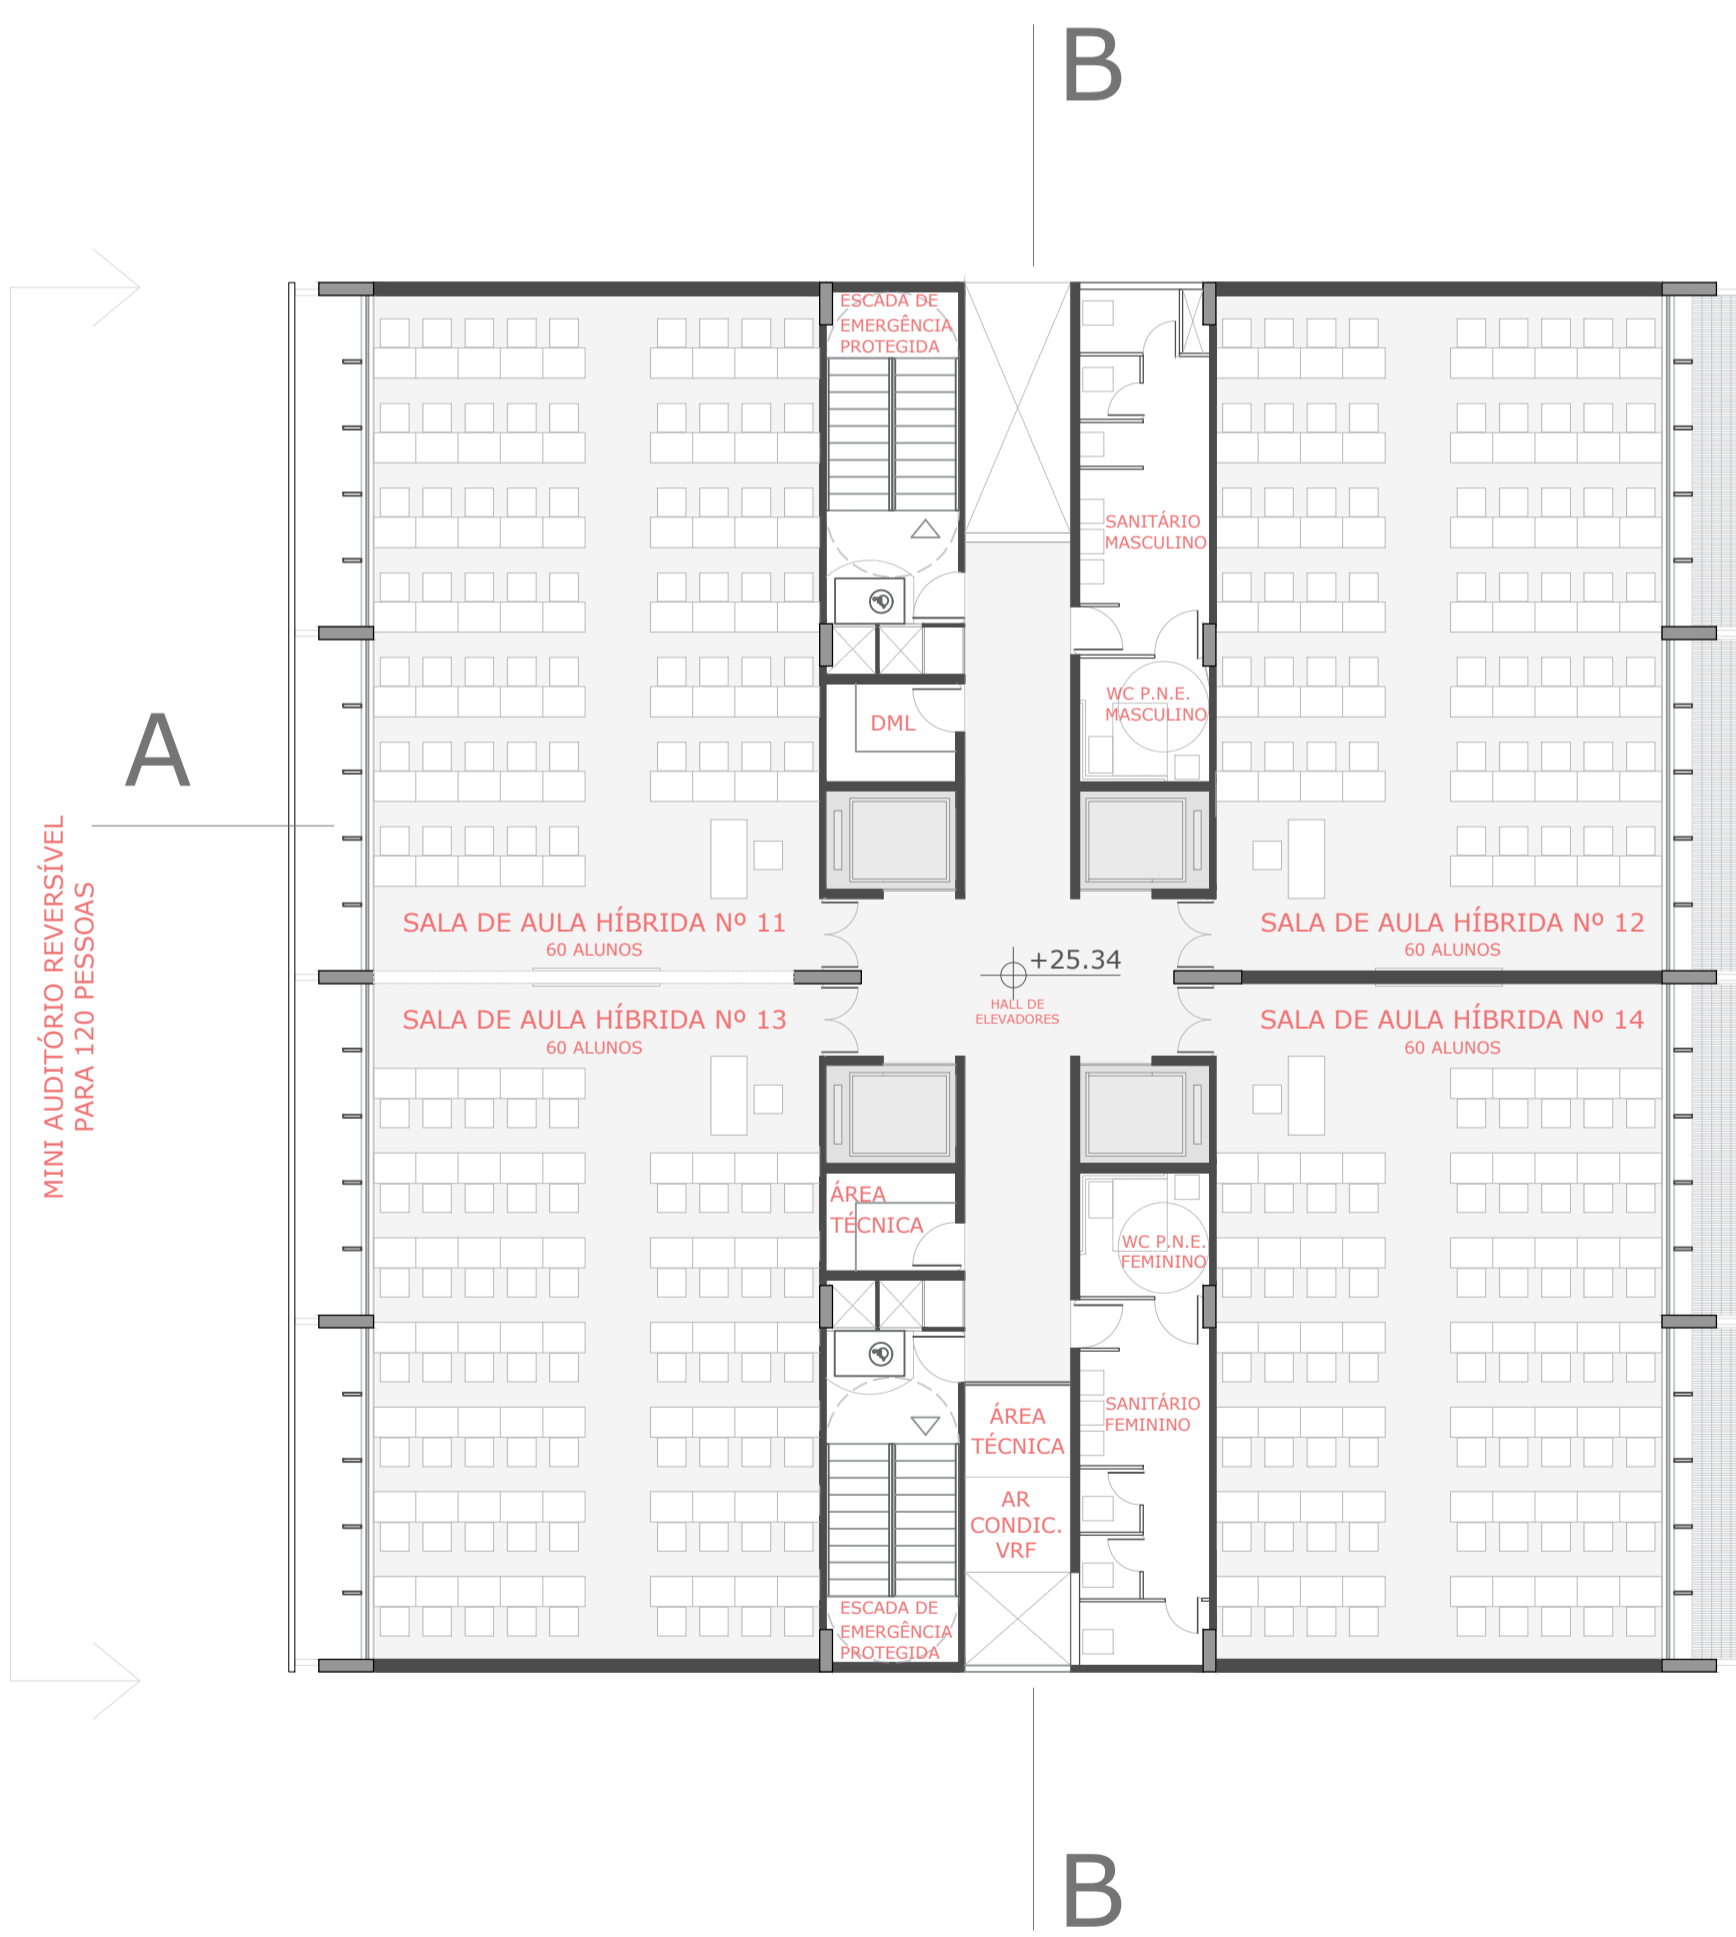