



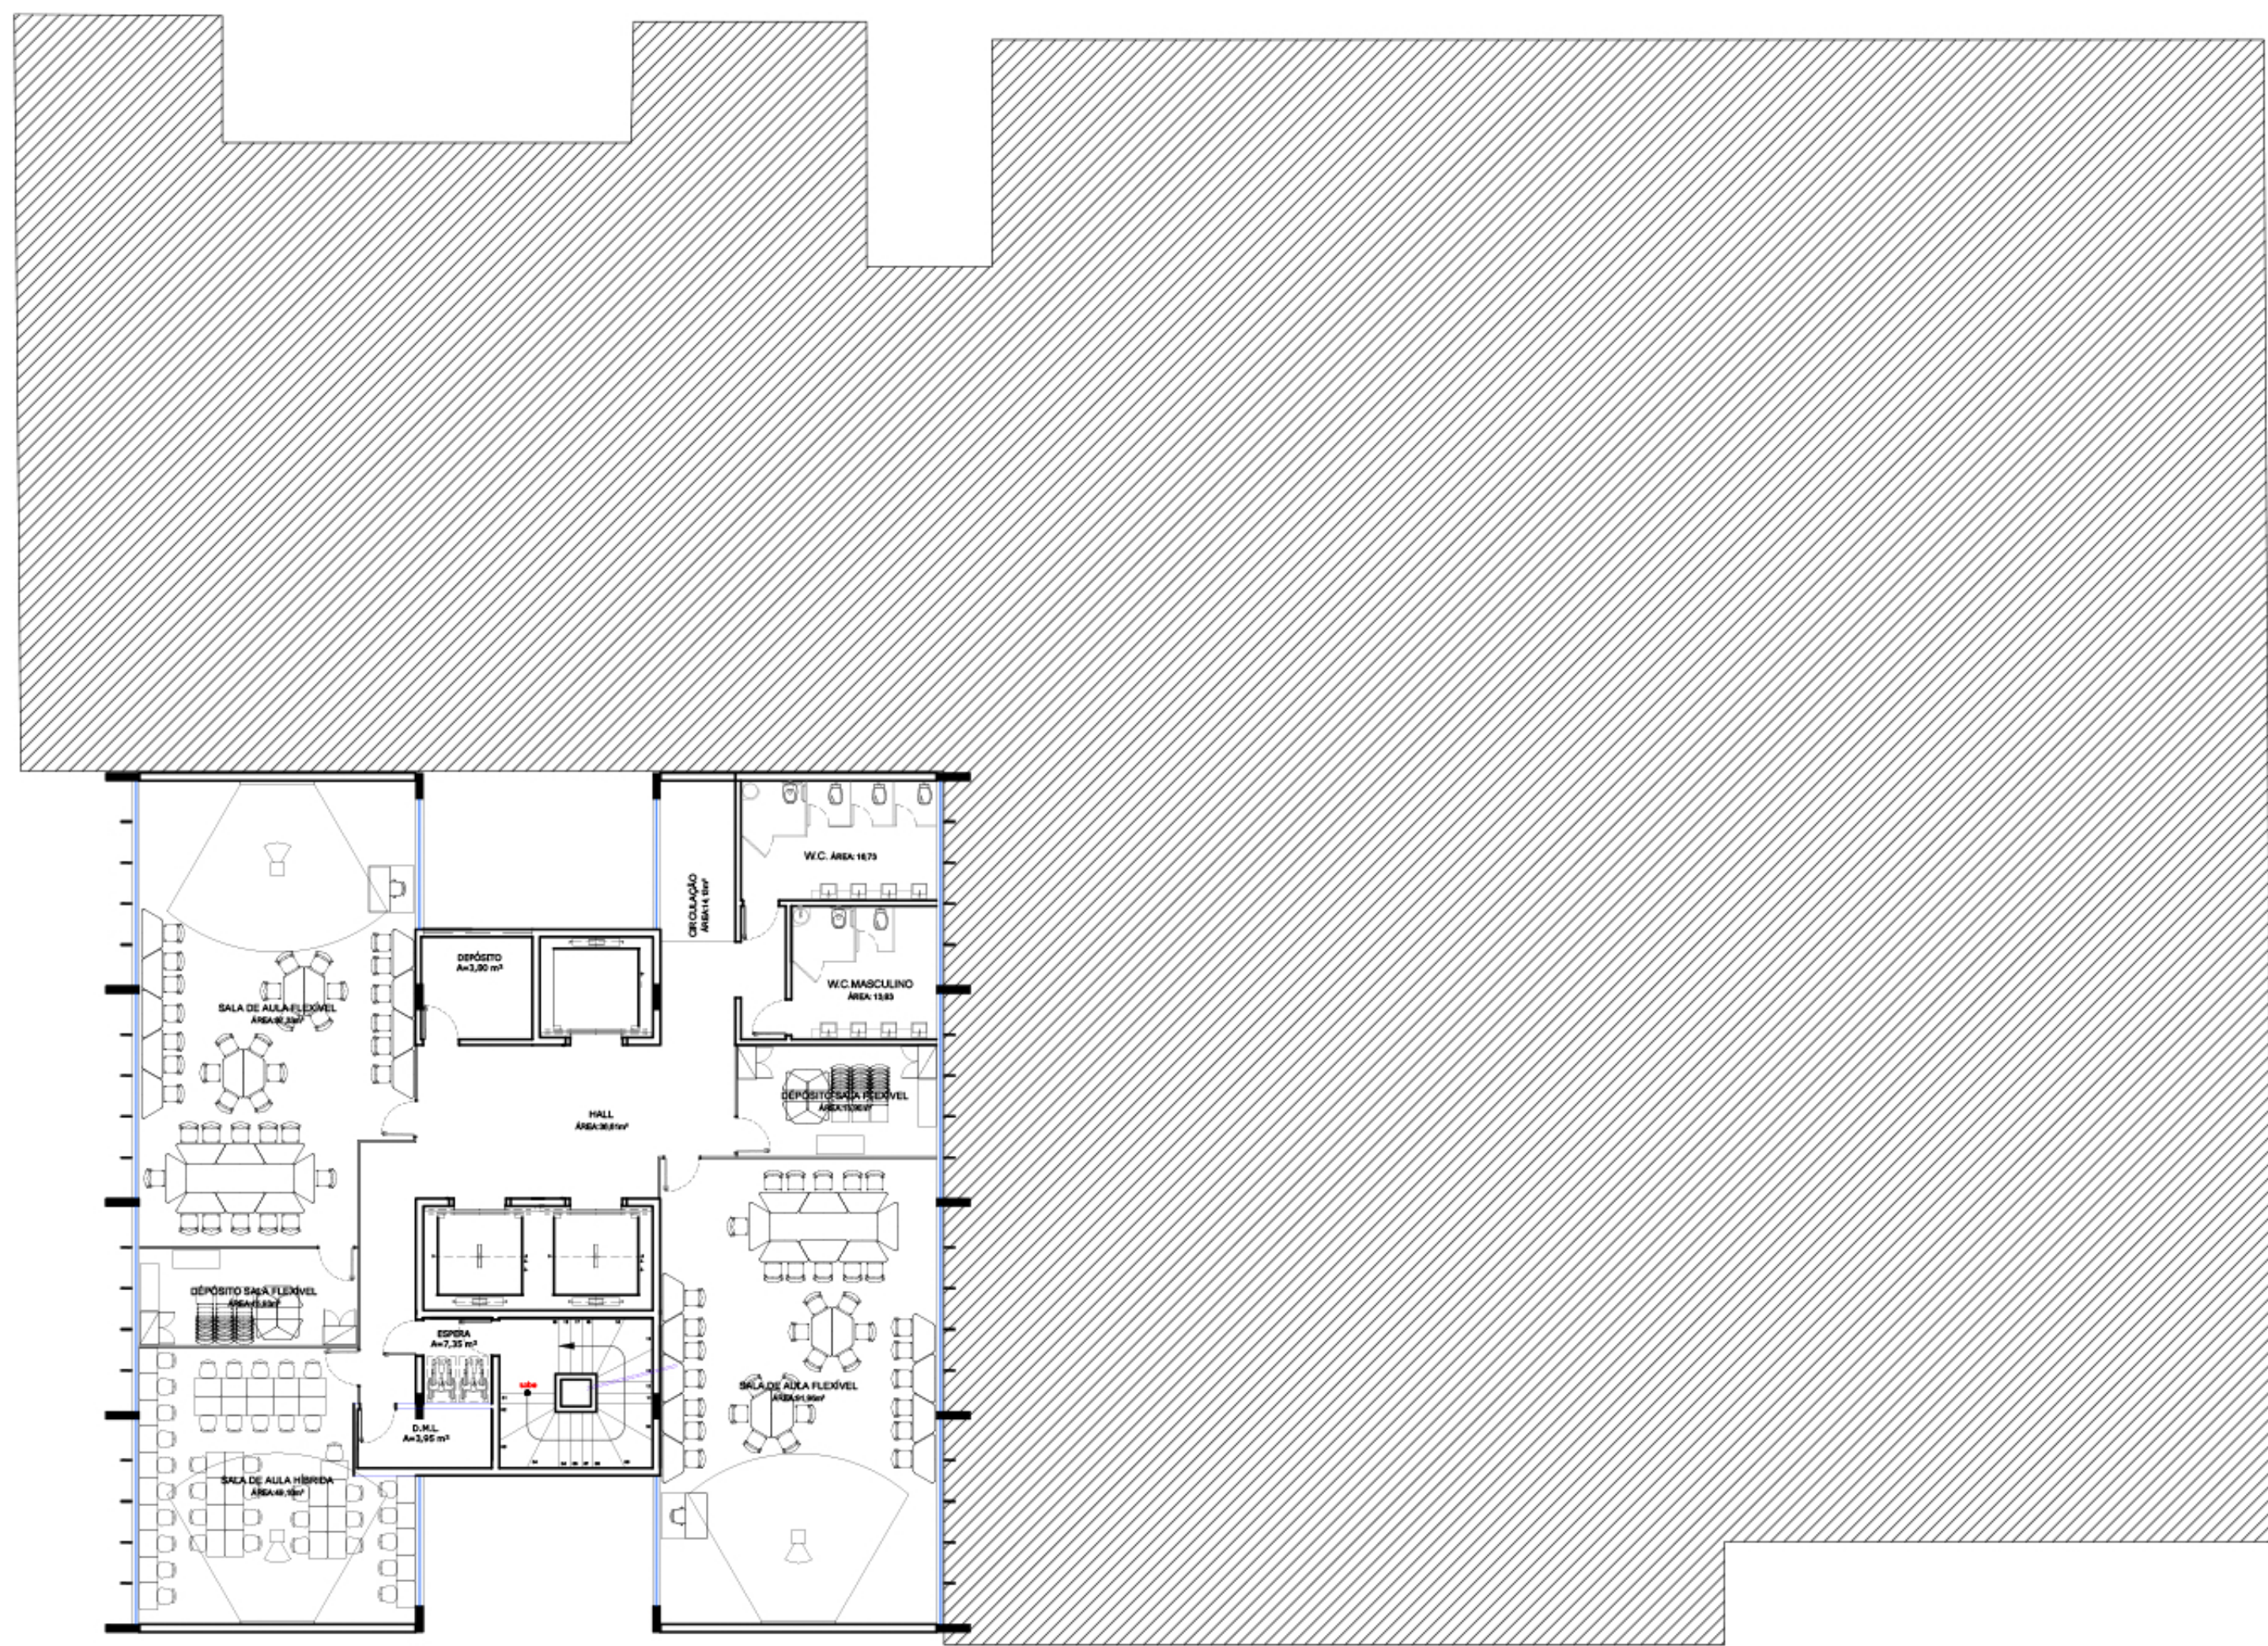

8º PAVIMENTO

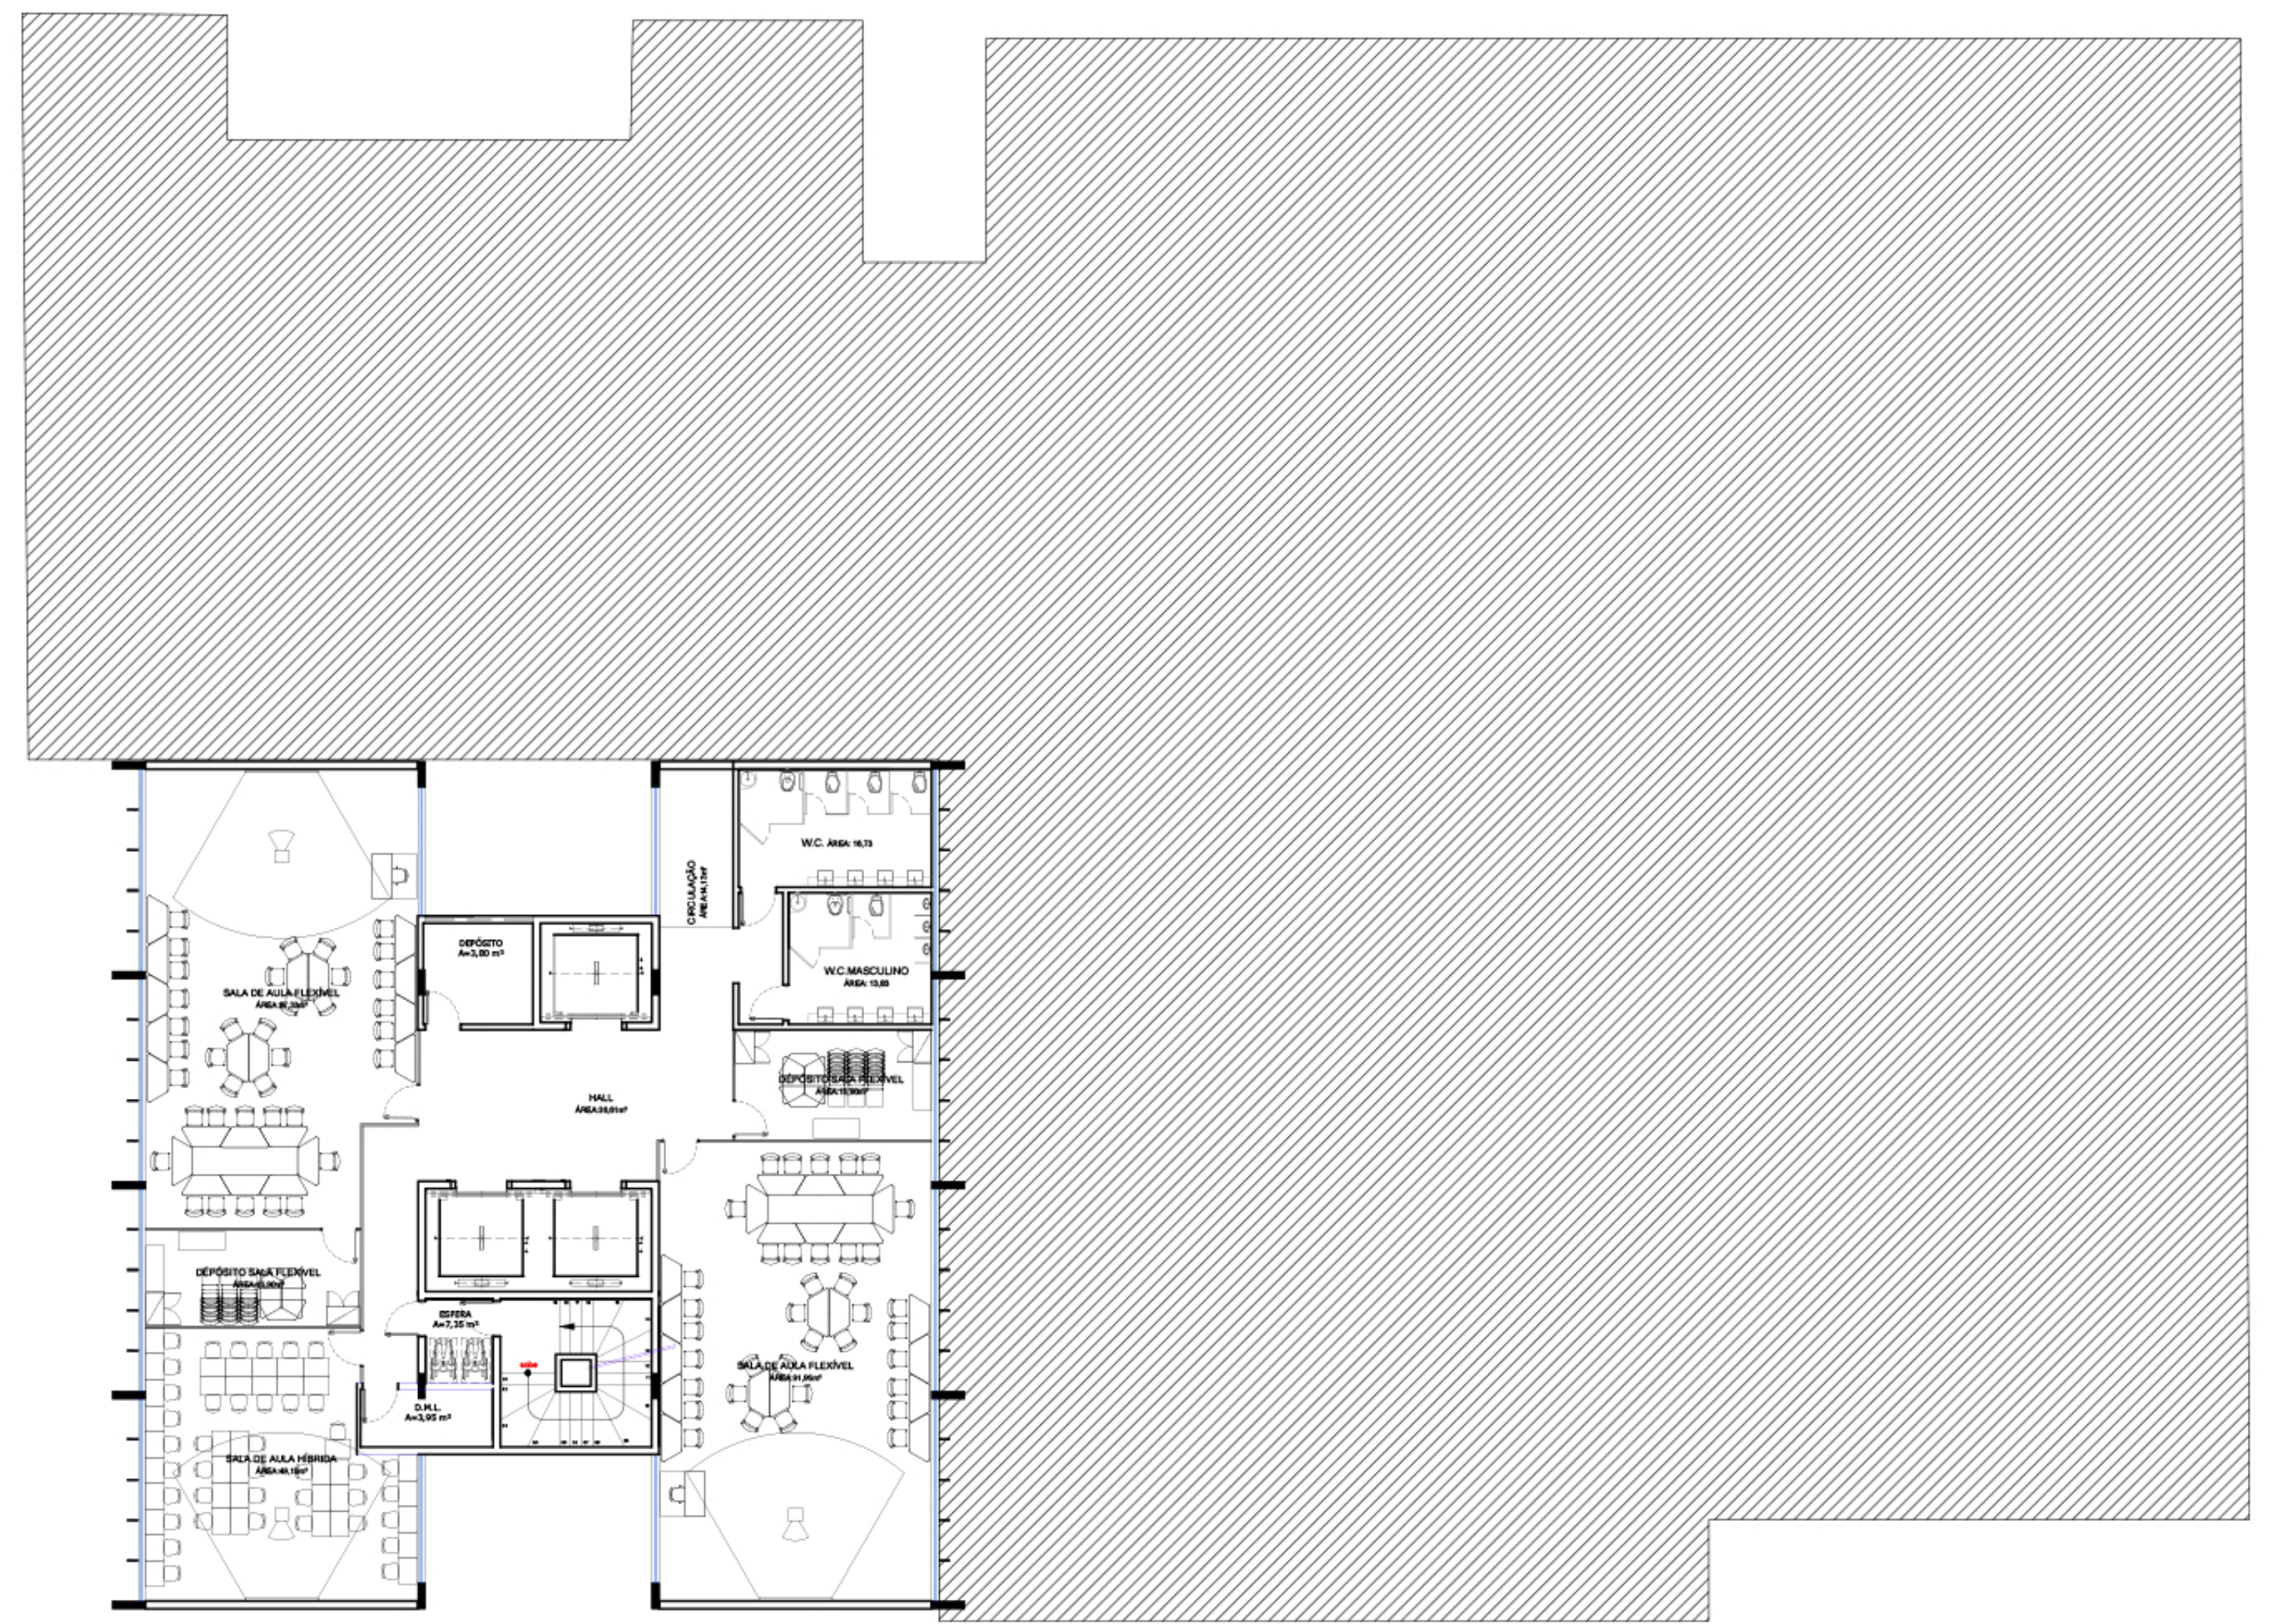

9º PAVIMENTO



CONCURSO DE ARQUITETURA SENAC BH

