


RUA TUPINAMBÁS

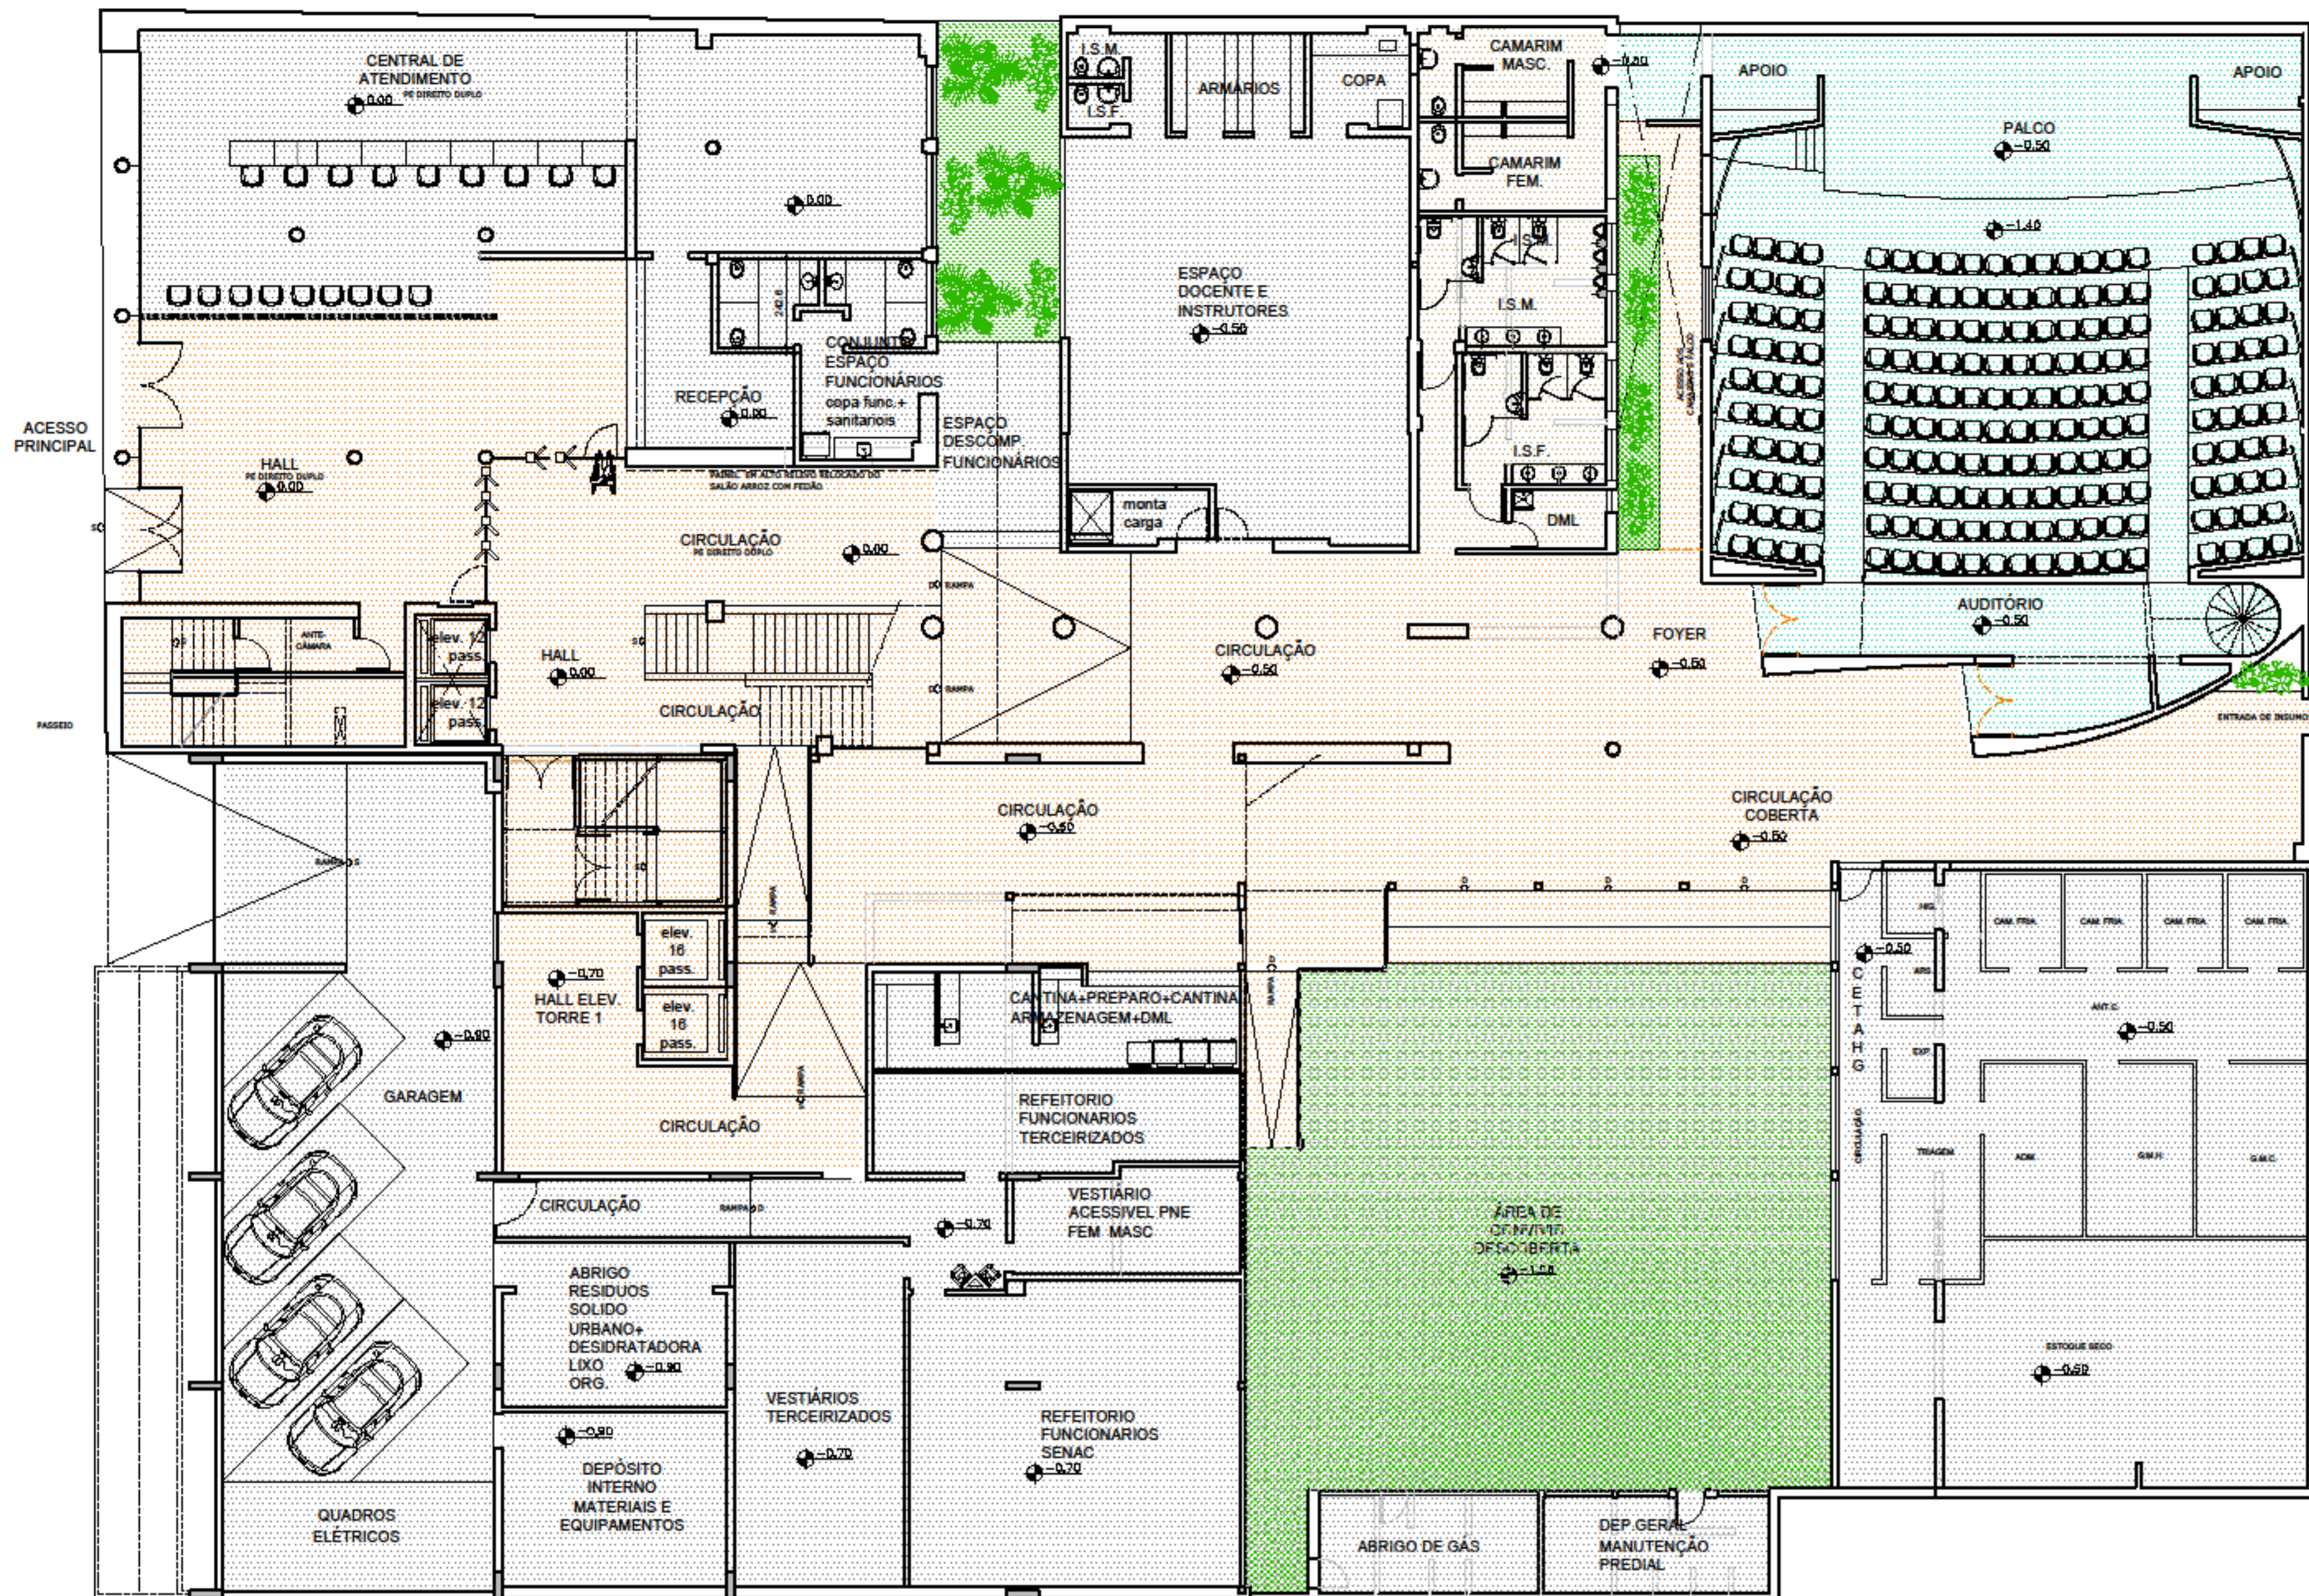

PLANTA - BLOCO 1_SUBSOLO - BLOCO 2_TÉRREO

ÁREA CONSTRUÍDA: 2.155,00m²
 ÁREA CONSTRUÍDA TOTAL: 10.763,00m²

- CIRCULAÇÃO VERTICAL E HORIZONTAL
- SETORES ADMINISTRATIVOS, ATENDIMENTO E SERVIÇOS DE APOIO
- ESPAÇOS DE APRENDIZADO/ SALAS DE AULAS
- BANHEIROS E VESTIÁRIOS
- ÁREAS COM JARDINS / PERMEABILIDADE
- PÁTIO INTERNO: PISO GRAMA / PERMEABILIDADE DO SOLO

