



B1 SUBSOLO  
B2 TÉRREO  
área 1.938,46m²


entrada no nível do passeio

circulação vertical entre os edifícios promove o fácil acesso por pavimento

entrada no nível da rua e pé-direito duplo

novo volume na circulação vertical para valorizar e integrar as edificações

circulação vertical entre os edifícios promove o fácil acesso por pavimento

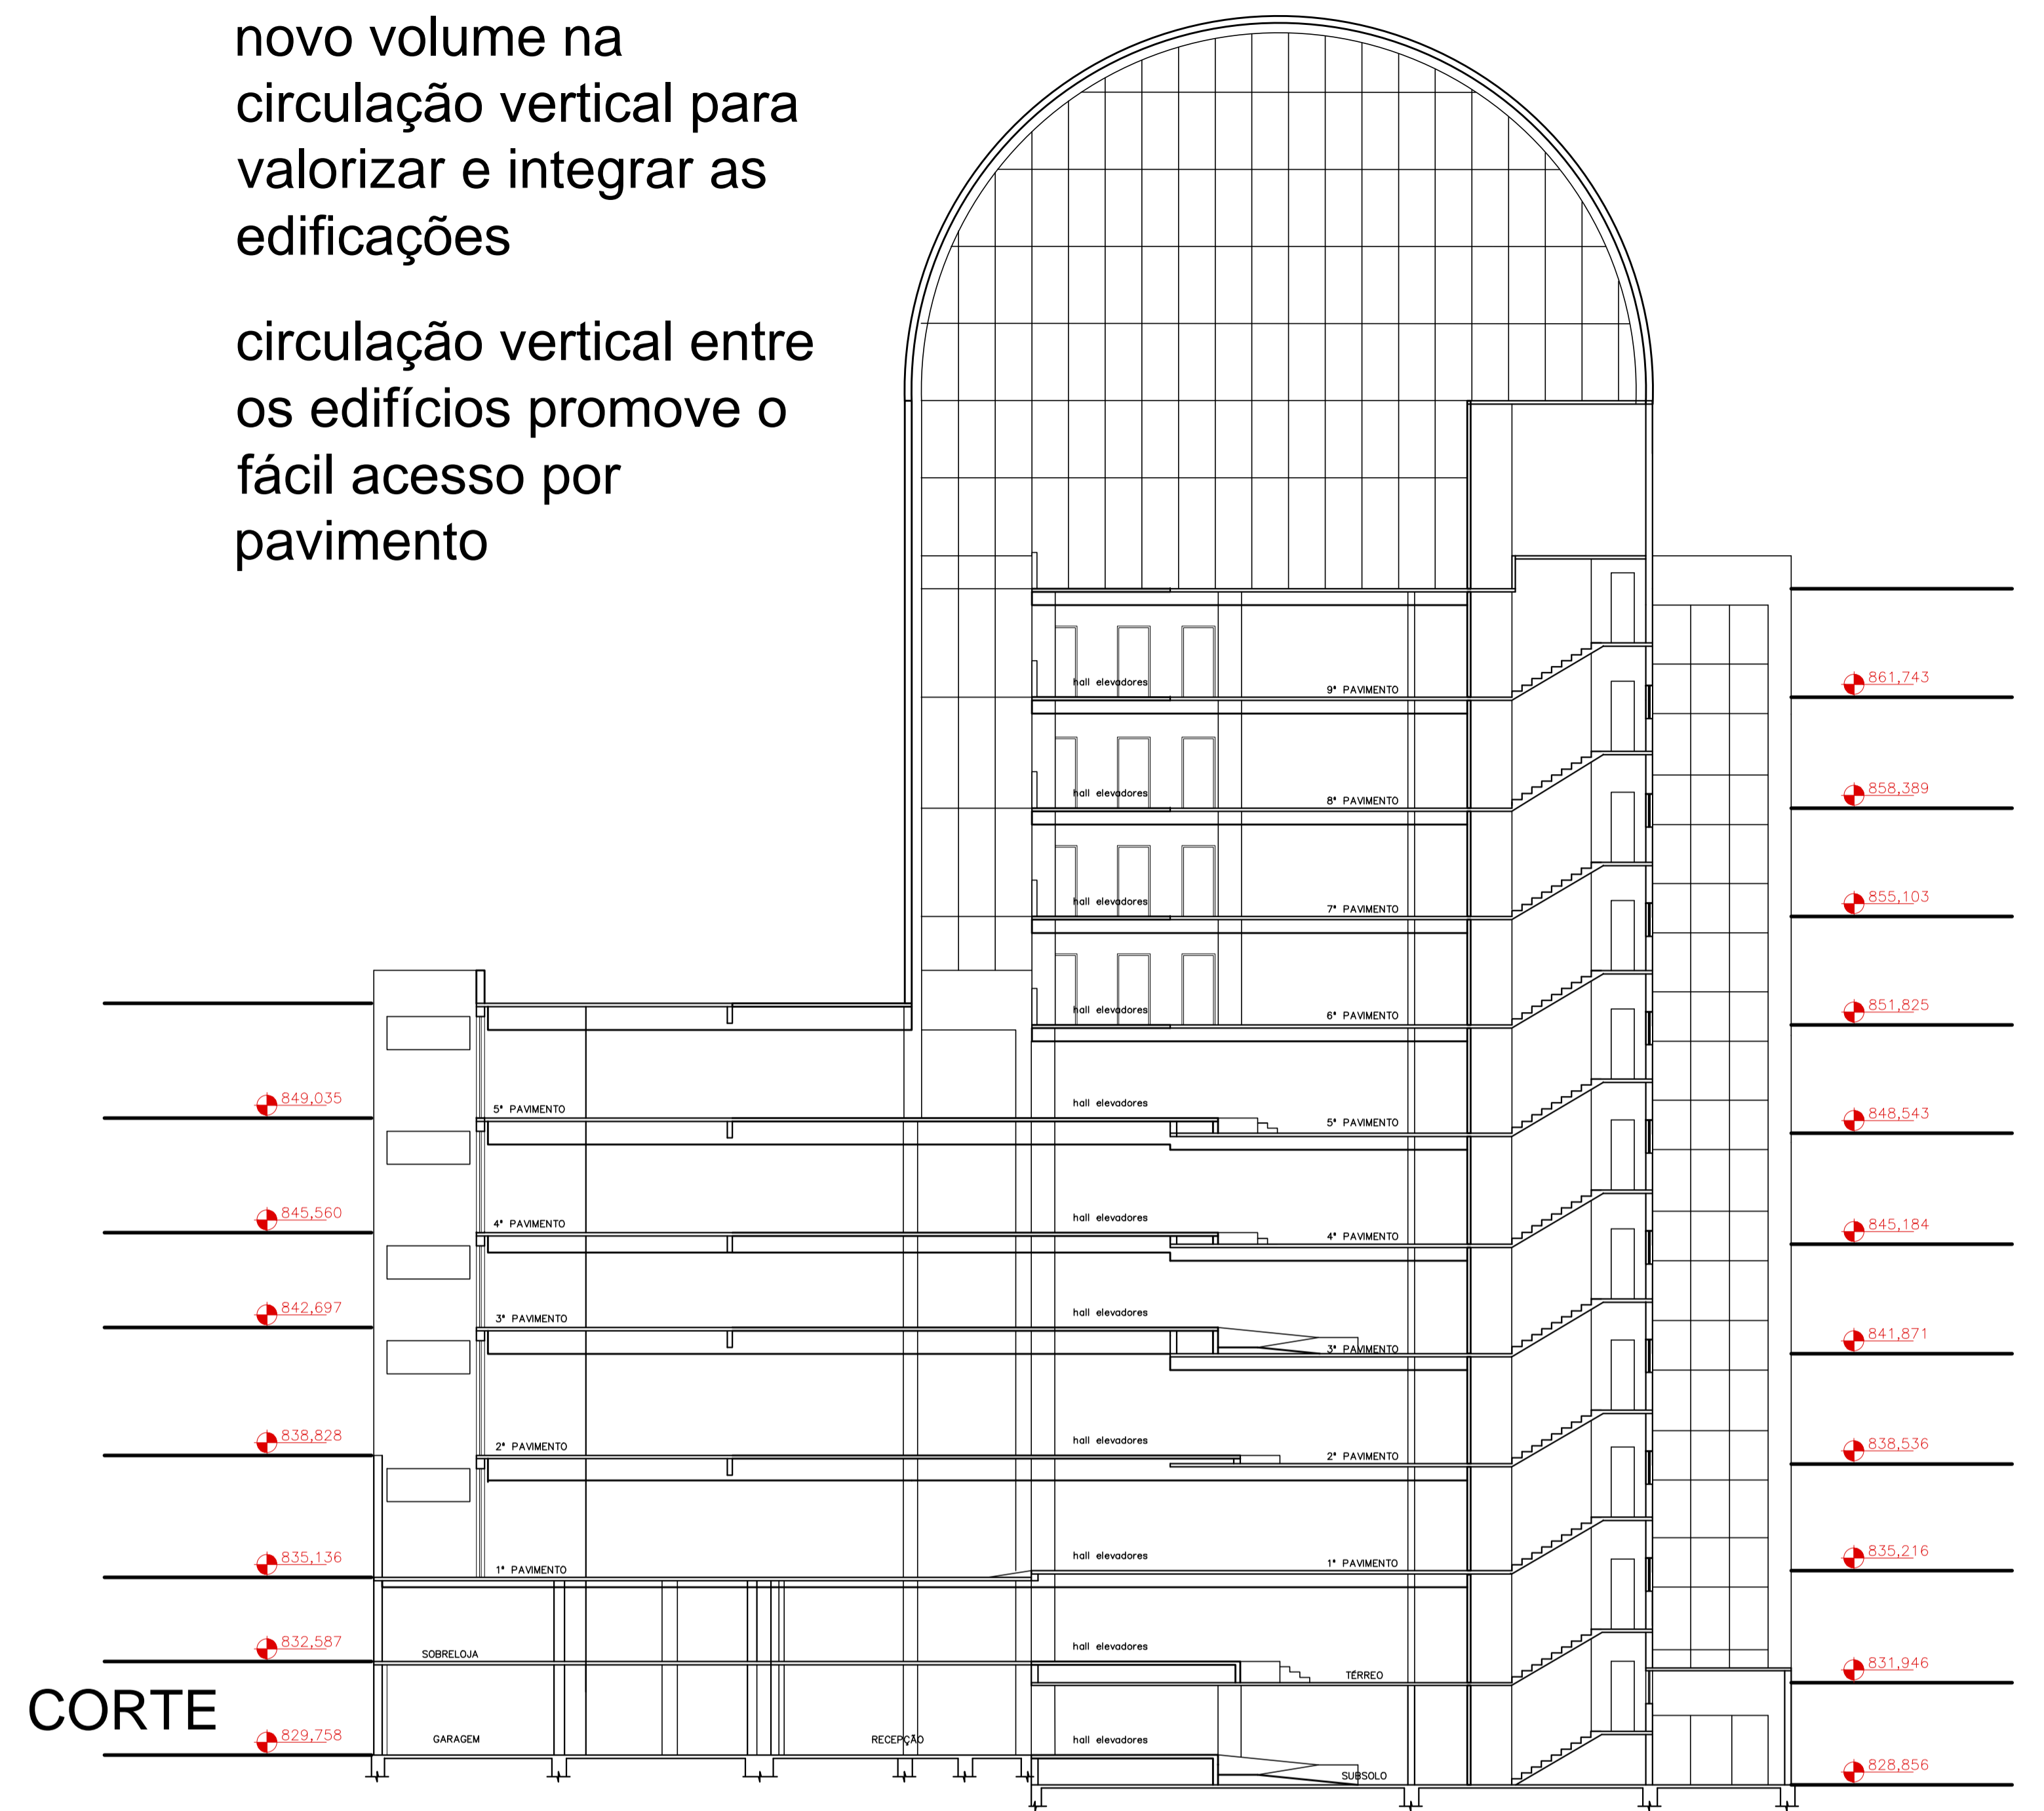

CORTE

