


RUA TUPINAMBAS

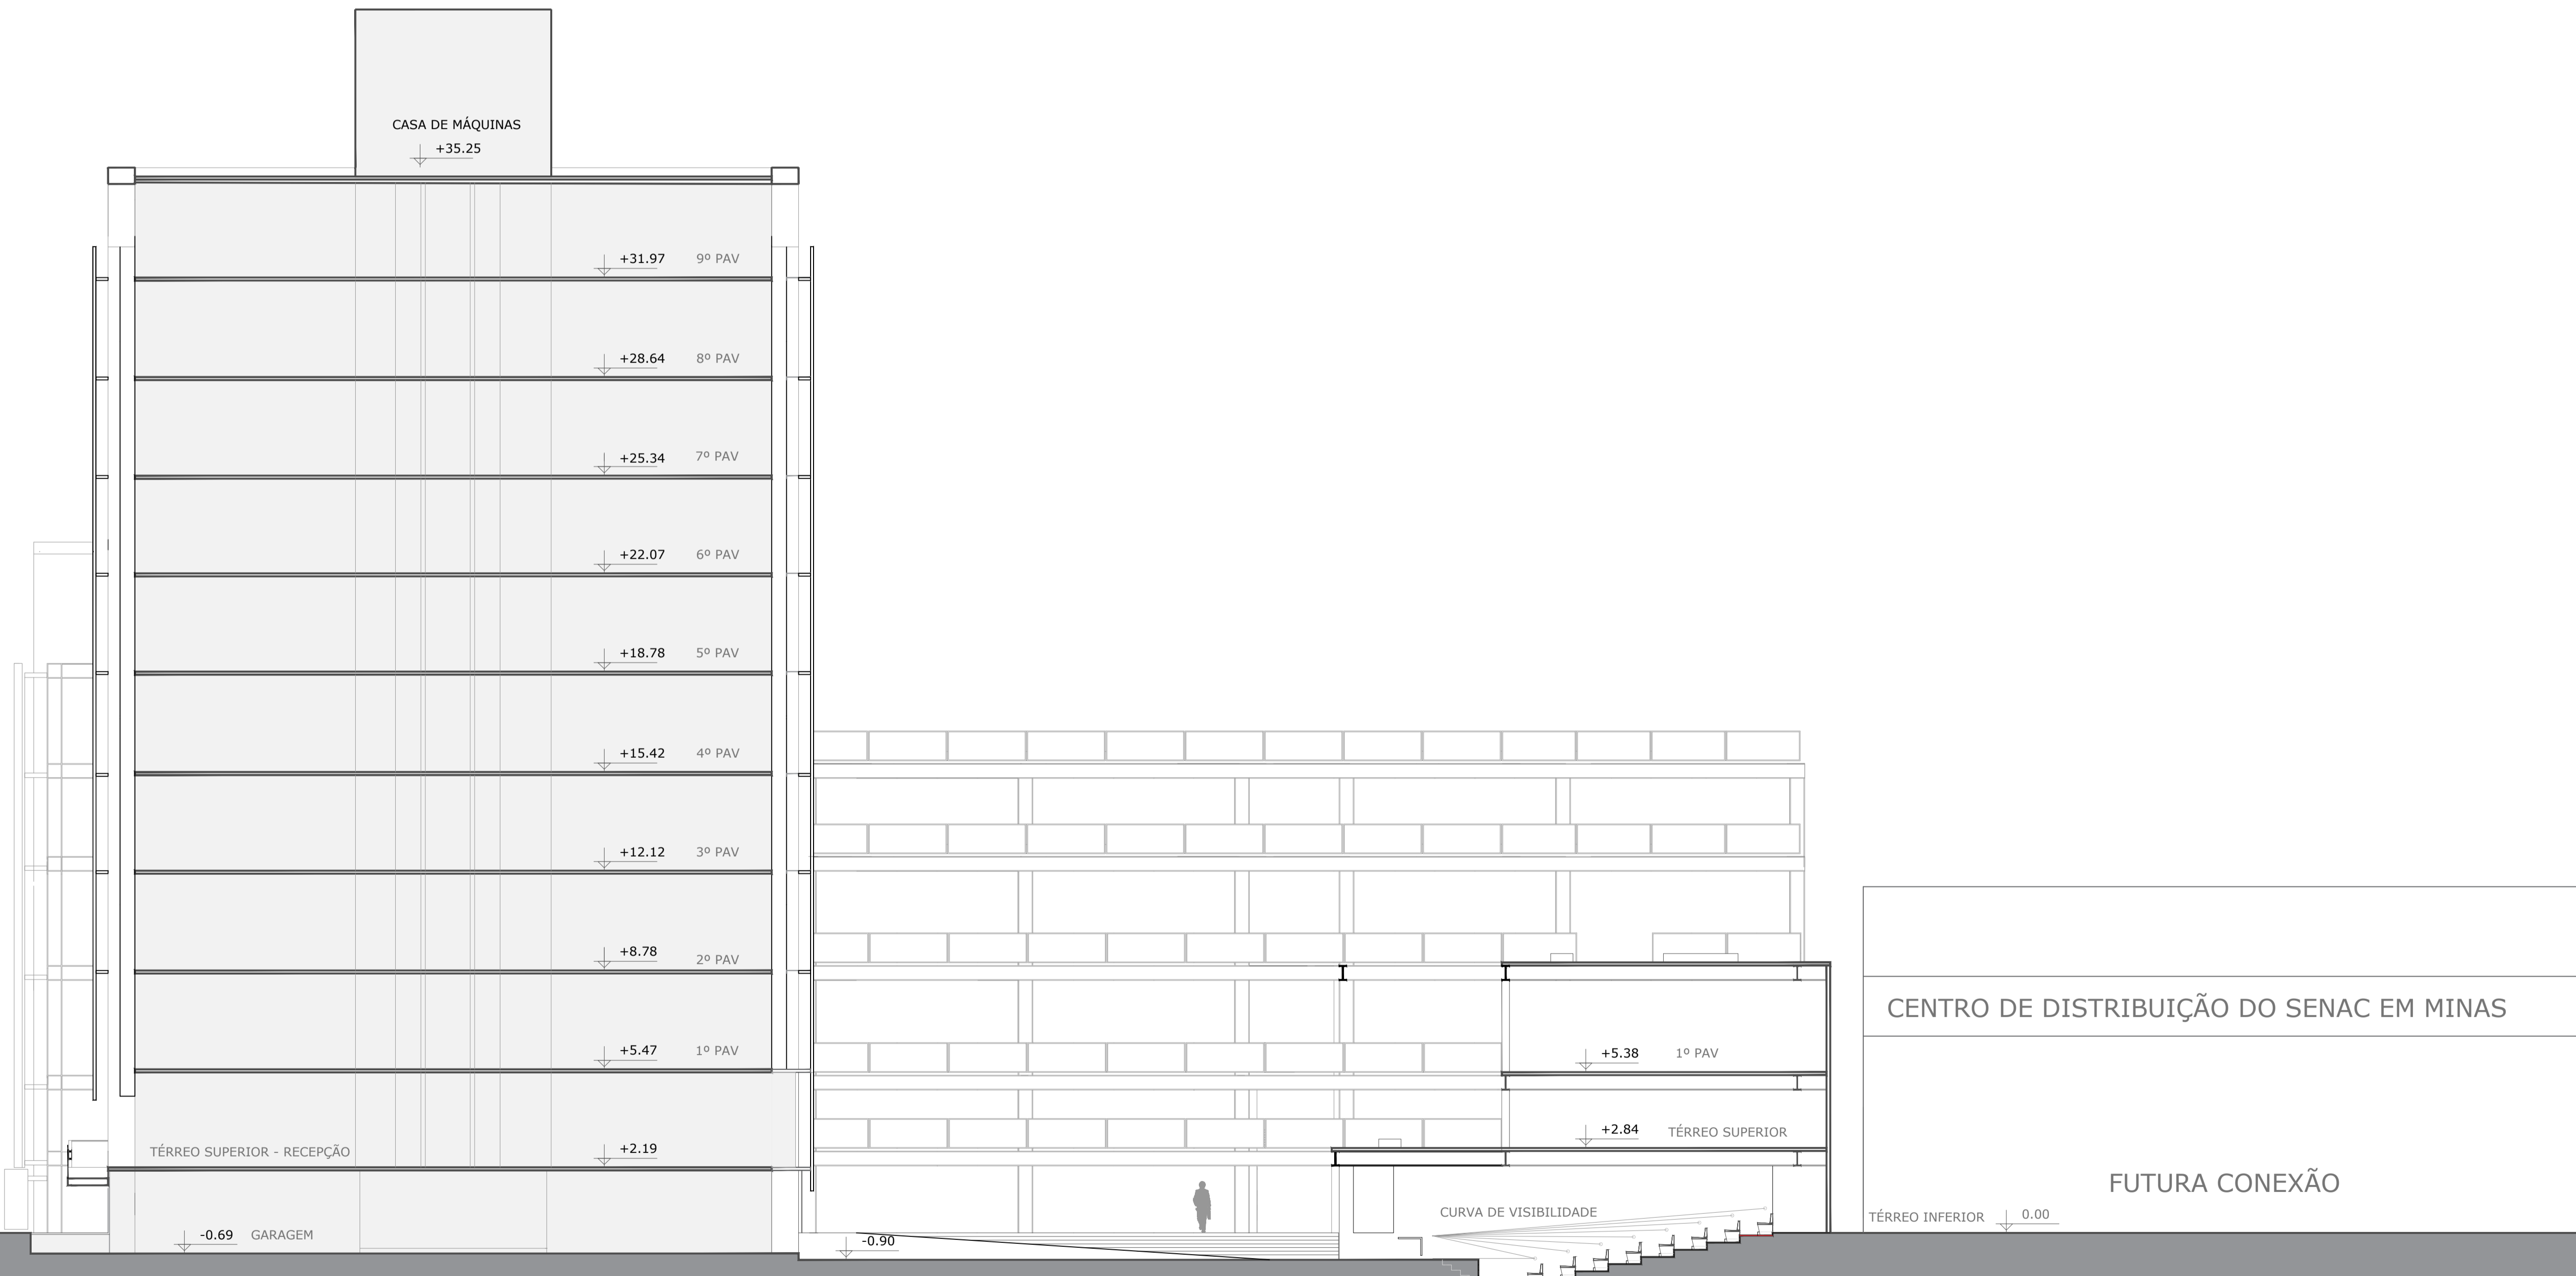

SEÇÃO A  
ESCALA 1:125