


**CORTE A**  
esc 1:125

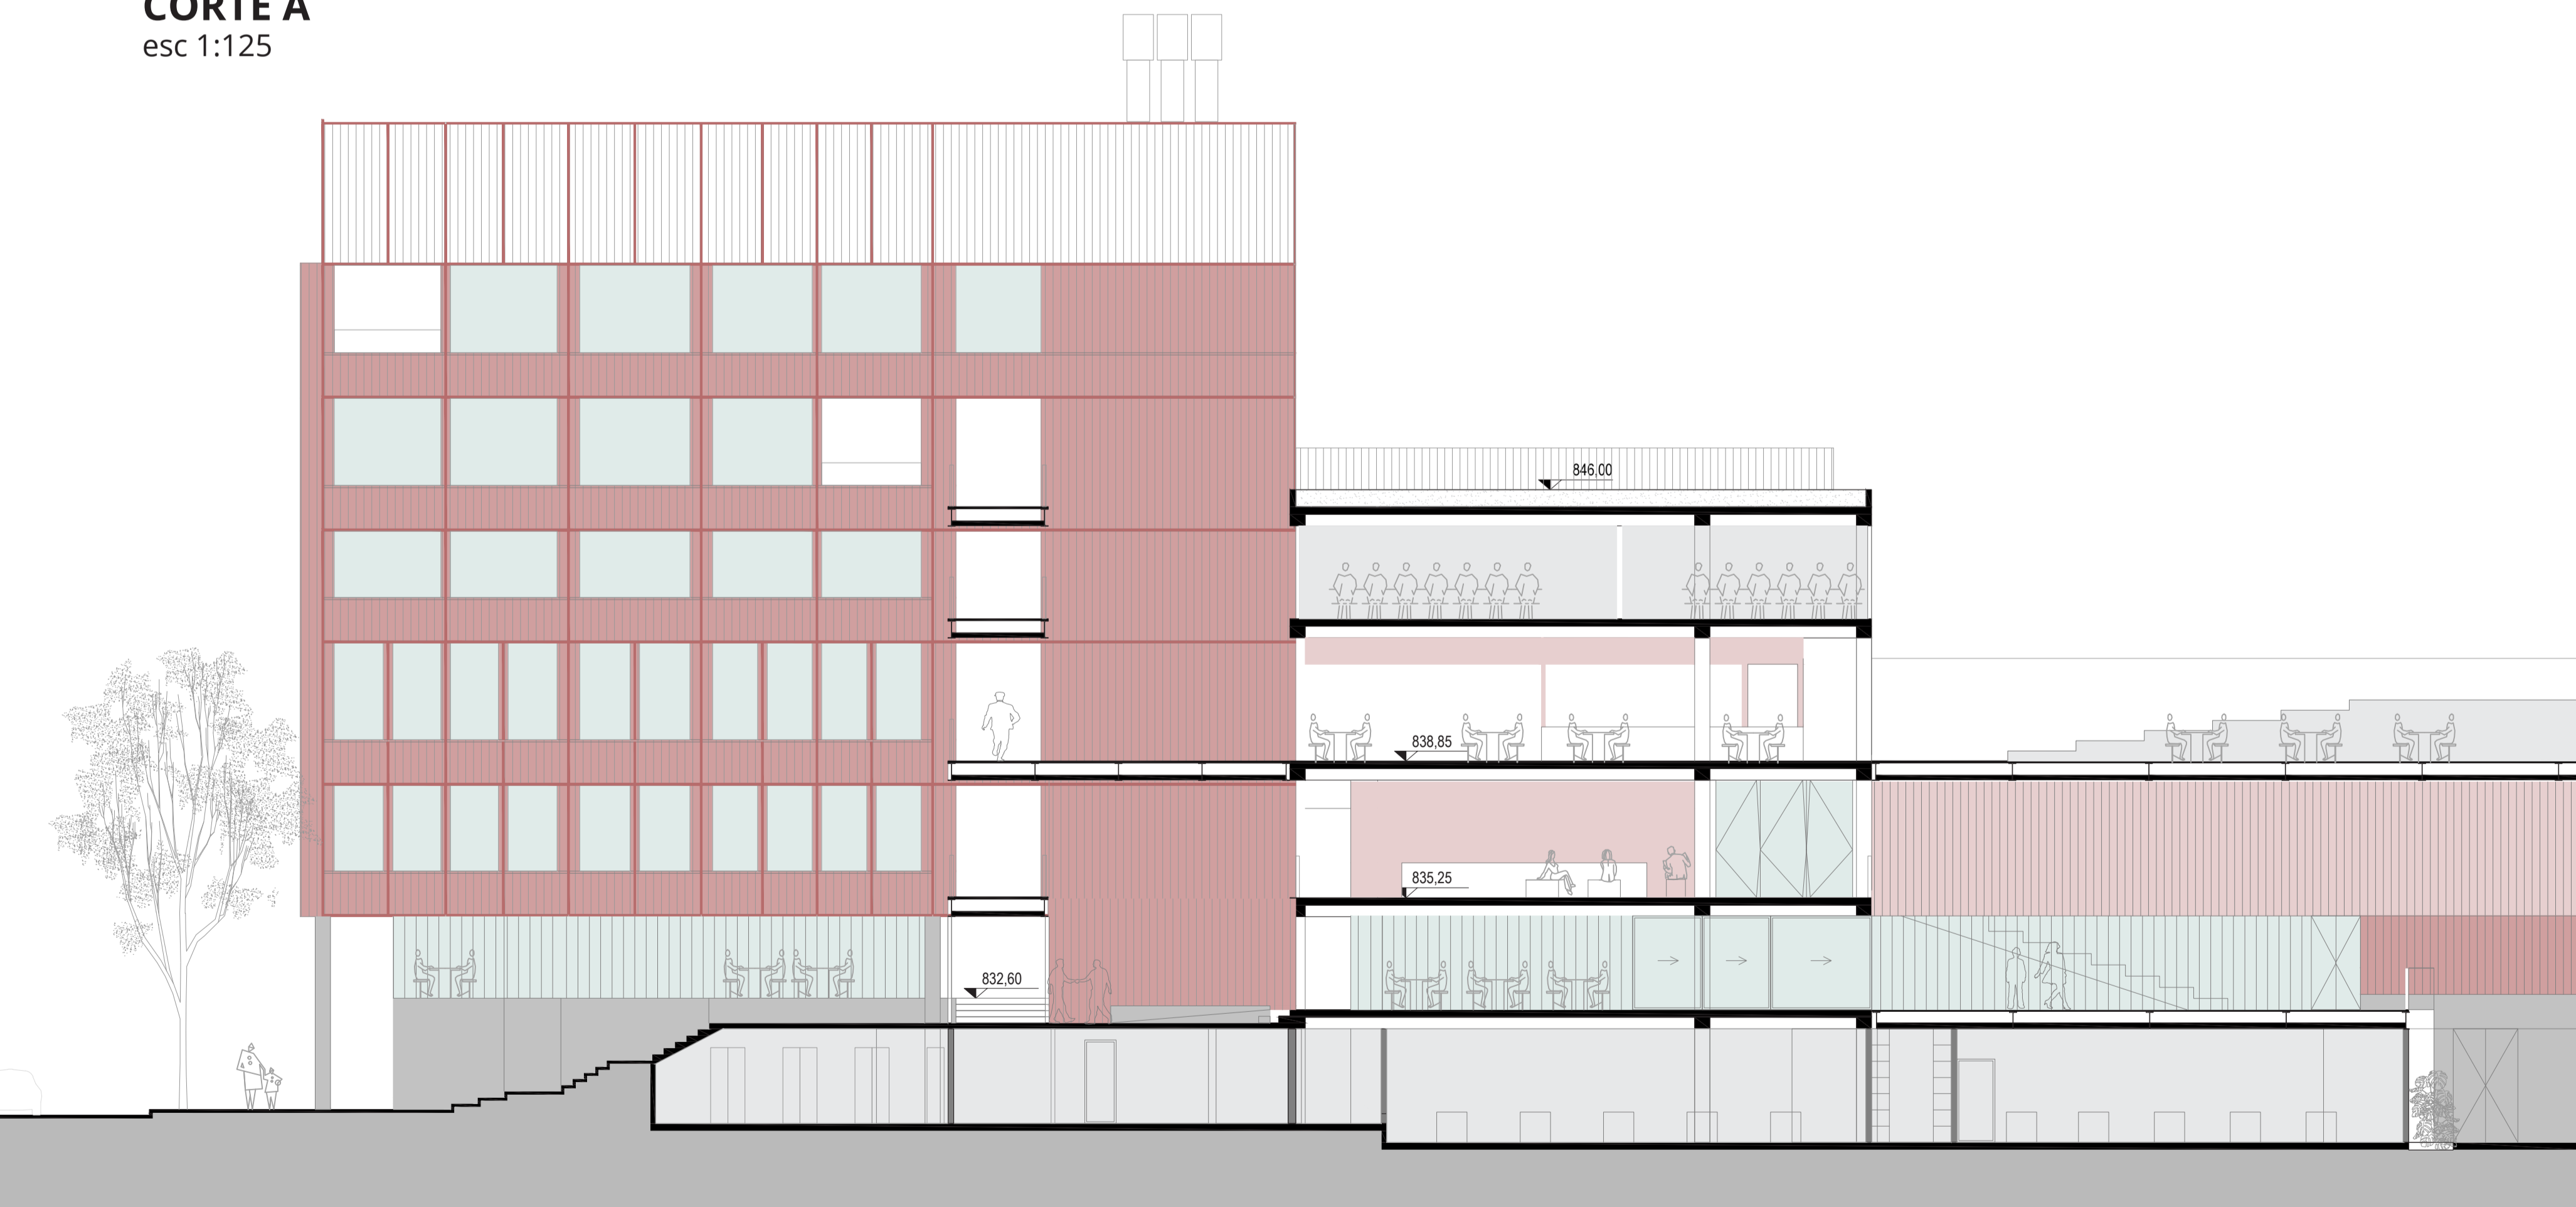

**CORTE B**  
esc 1:125

PROGRAMA ARQUITETÔNICO			
AMBIENTES ADMINISTRATIVOS E APOIO PEDAGÓGICO	PAVIMENTO	ÁREA (m²)	ÁREA DO PROGRAMA (m²)
		1.079,73	994,31
Direção Escolar	1 pav	14,85	14,25
Sala de Reuniões com Vídeo Conferência 01	1 pav	14,85	11,20
Sala de Reuniões com Vídeo Conferência 02	1 pav	13,18	11,20
Sala de Reuniões com Vídeo Conferência 03	1 pav	13,09	11,20
Supervisão Pedagógica, Faculdade e Aprendizagem	1 pav	64,75	56,25
Apoio Administrativo - Financeiro	1 pav	73,30	81,19
Apoio Administrativo - Secretaria	1 pav		
Apoio Administrativo - Compras	1 pav		
Apoio Administrativo - Departamento de Pessoal	1 pav		
Apoio Administrativo - Sala de Atendimento ao Aluno - Espaço de Reuniões para 4 Lugares	1 pav		
Suporte ao ADM Interno / Atendimento Interno Alunos e clientes	1 pav	67,71	38,62
Conjunto Espaço Funcionários (Copa Funcionários + Sanitários)	2 pav	89,18	19,71
Depósito Geral da Manutenção Predial	subsolo	23,05	13,50
Telecom - Manutenção T.I.	3 pav	21,36	24,65
Conjunto Espaço Docentes e Instrutores	1 pav	130,49	122,67
Coordenação de Curso Superior de Tecnologia em Gastronomia	1 pav	12,45	20,72
Coordenação E Apoio ADM Gastronomia - Restaurante Didático	1 pav	16,60	16,20
Posto de Atendimento Enfermaria	subsolo	13,46	16,32
CPA (Comissão própria de avaliação) + Reuniões para 4 Lugares	1 pav	12,45	10,05
NAPP's (Núcleo de atendimento Pedagógico, Psicológico e Social) - para 6 Lugares	1 pav	13,28	11,20
Coordenação de Iniciação Científica e Extensão + Reuniões para 4 Lugares	1 pav	12,45	15,38
Recepção	térreo	96,30	100,00
Biblioteca	térreo e 1 pav	229,93	250,00
Central de Atendimento	térreo	147,00	150,00
AMBIENTES DO COMPLEXO DE APOIO E SERVIÇOS	PAVIMENTO	ÁREA (m²)	ÁREA DO PROGRAMA (m²)
		879,69	1.164,23
Conjunto Inst. Sanitários Femininos, Masculinos e P.N.E. (01 conjunto por andar)	-	426,39	648,60
Depósitos (distribuídos pelo complexo)	-	81,20	100,00
Almoxarifado	subsolo	37,10	37,28
Depósito Interno de Mobiliários e Equipamentos	subsolo	31,76	27,40
Depósitos Materiais Limpeza (01 por andar)	-	31,40	106,20
Refeitório Funcionários SENAC	2 pav	89,18	72,50
Refeitório Funcionários Terceirizados		0,00	29,47
Vestiários Terceirizados	subsolo	45,30	41,17
Vestiário Acessível (P.N.E.) Feminino / Masculino	subsolo	10,17	17,84
Cantina Preparo + Cantina Armazenagem + D.M.L.	2 pav	85,44	44,40
Abrigo de Gás	térreo	16,50	13,69
Abrigo de Resíduo Sólido Urbano + Desidratadora de Lixo Orgânico	subsolo	25,25	25,68
CIRCULAÇÃO, CONVÍVIO, ÁREAS DE DESCOMPRESSÃO	PAVIMENTO	ÁREA (m²)	ÁREA DO PROGRAMA (m²)
		4.436,22	3.811,72
Circulações verticais e horizontais (11,5% da área total)		774,21	876,78
Áreas de Convívio, área interna e coberta - ligação entre os ambientes do térreo (10% da área total)		565,14	762,42
Vaga de Garagem para 04 (quatro) veículos leves		122,92	90,00
Áreas de Descompressão, área externas descoberta (pavimento térreo + subsolo)		748,76	372,95
Áreas de Descompressão, área externas descoberta (possibilidade de utilização dos telhados)		1.148,21	1.709,57
Áreas Network (áreas internas distribuídas nos andares junto às circulações internas)		1.076,98	-

<b>ÁREA TOTAL (m²)</b>	<b>10.111,80</b>
------------------------	------------------

